



PLANTA SECTOR 1 - LINEA GRAL. ROCA - RAMAL LA PLATA - ESTACIÓN QUILMES

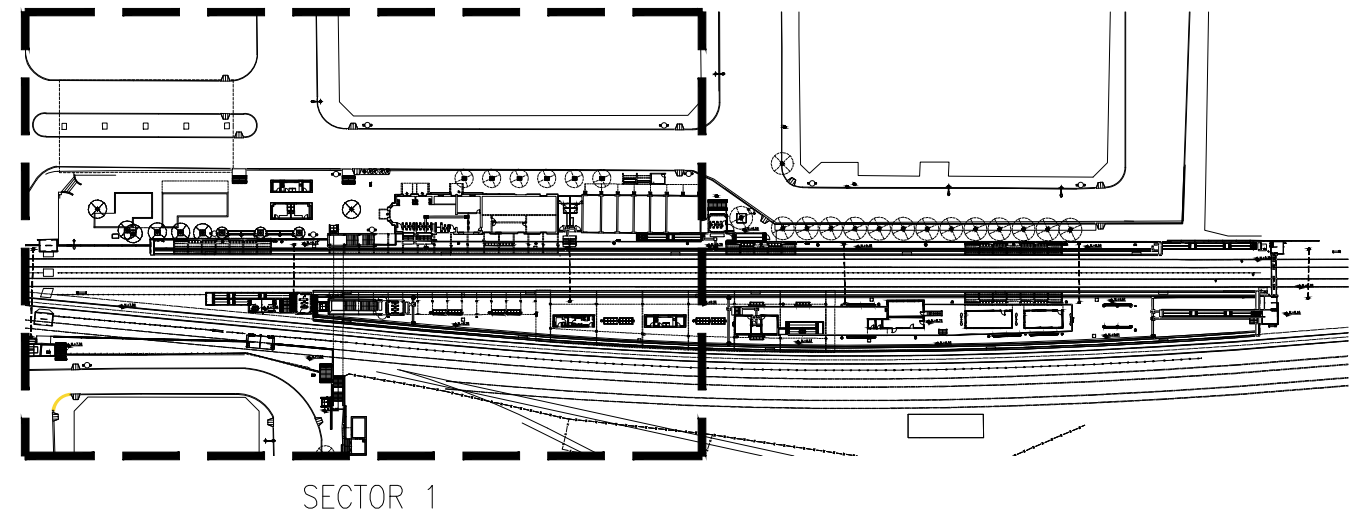

A CONSTITUCIÓN  
←

→  
A LA PLATA

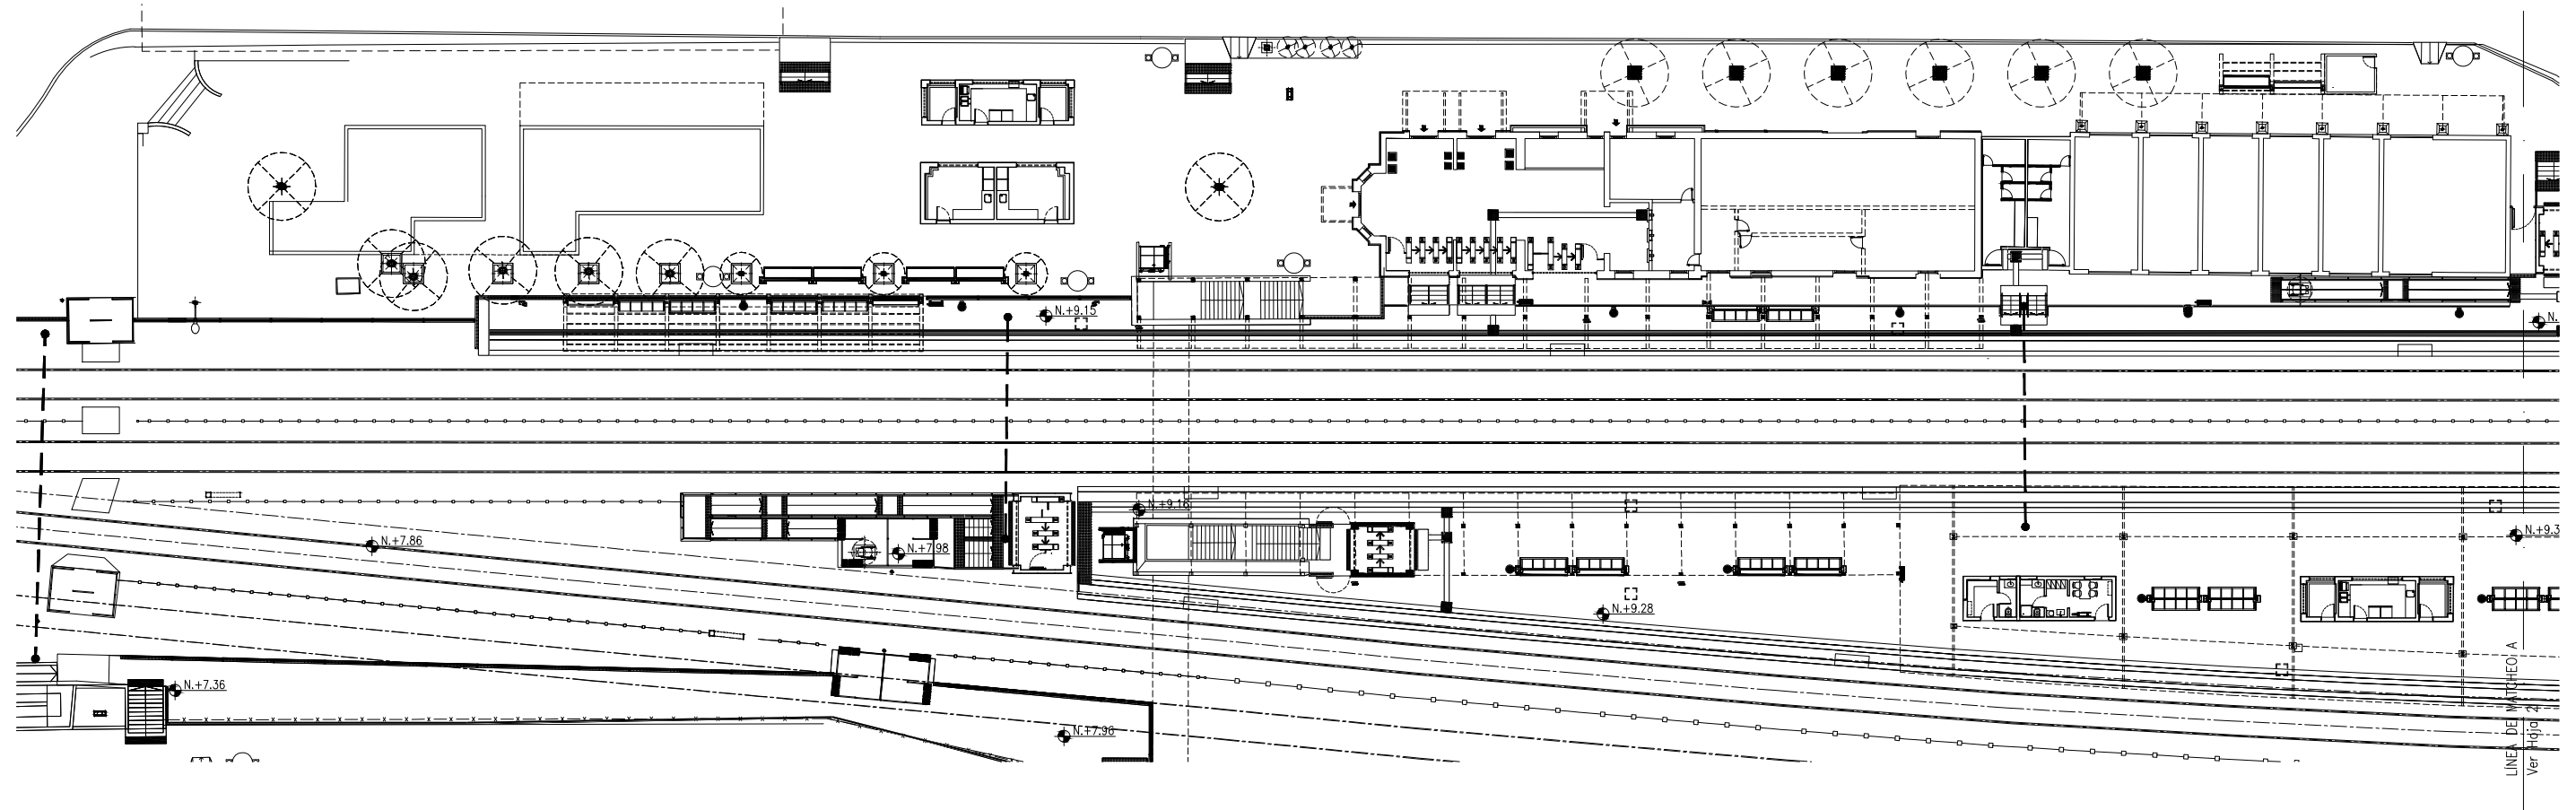

DOCUMENTACIÓN SUSCEPTIBLE DE SER MODIFICADA  
EN FUNCIÓN DE LAS OBRAS EN CURSO

**TRENES ARGENTINOS**  
**OPERACIONES**

Operadora Ferroviaria Sociedad del Estado  
Av. Dr. Ramos Mejía 1302, 4º, CABA (CP 1104)  
Argentina. Tel. (54-11) 3220-630  
www.trenesargentinos.gob.ar

**Ministerio de Transporte**  
**Presidencia de la Nación**

EJECUTO:	CPI	DESCRIPCION:	<b>RENGLÓN 5 - ESTACIÓN QUILMES - LÍNEA GRAL. ROCA</b>		
PROYECTO:	CPI	PLAN DE MEJORA DE ESTACIONES ZONA AMBA: OBRAS CIVILES, ÁREAS COMERCIALES Y ADECUACIÓN DE CONDICIONES DE SEGURIDAD			
APROBO:	MDB	ESCALA: S/E	FECHA: 08/01/2018	LINEA: GRAL. ROCA	RAMAL: LA PLATA
		LA FIRMA SE RESERVA LA PROPIEDAD DE ESTE ELABORADO CON PROHIBICIÓN DE REPRODUCIRLO O TRANSFERIRLO EN TODO O EN PARTE A OTRA FIRMA O PERSONA SIN SU PREVIA AUTORIZACIÓN ESCRITA.		PLANO:	PL-VDM-LGR-002-H1

