


IMPLANTACION ANTEPROYECTO PLANTA DE TECHO

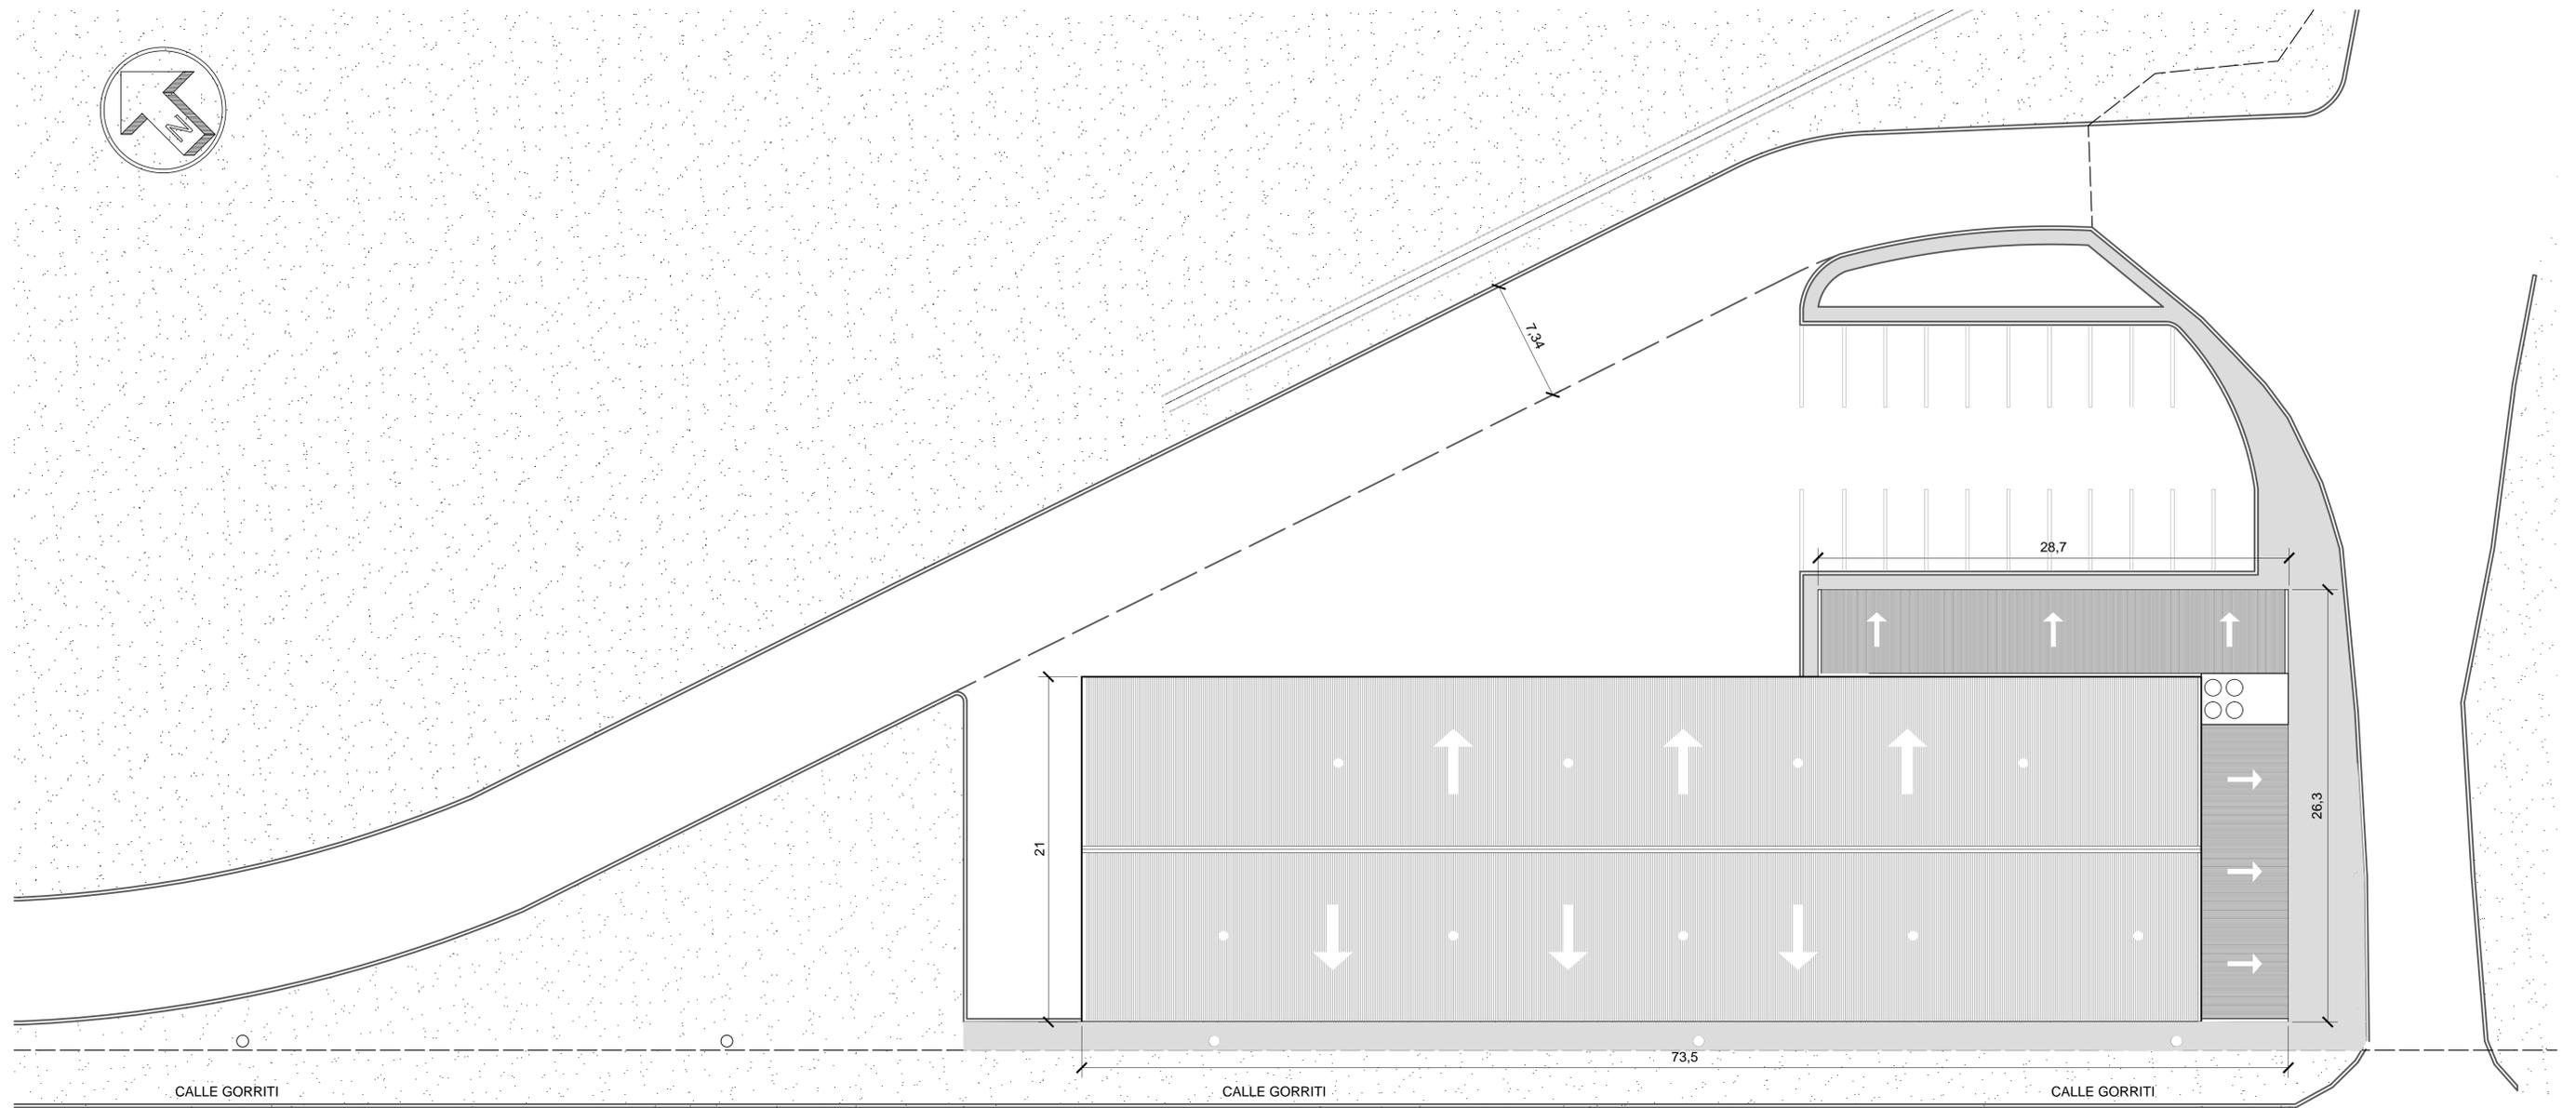

	Obras:	NUEVO ALMACEN TAPIALES	Proyecto: ARQ. L. LAZARO Diseñador: M.M.O. J. M. PUGLIESE Revisó: ARQ. L. LAZARO
	Subgerencia de Infraestructura COORD. OBRAS DE TERCEROS	TAPIALES	
Escala: 1:200	Fecha: 15/5/15	NP 0 0 0 0 0 0 0 C	Totales de Hojas: 3 de 4