



1166

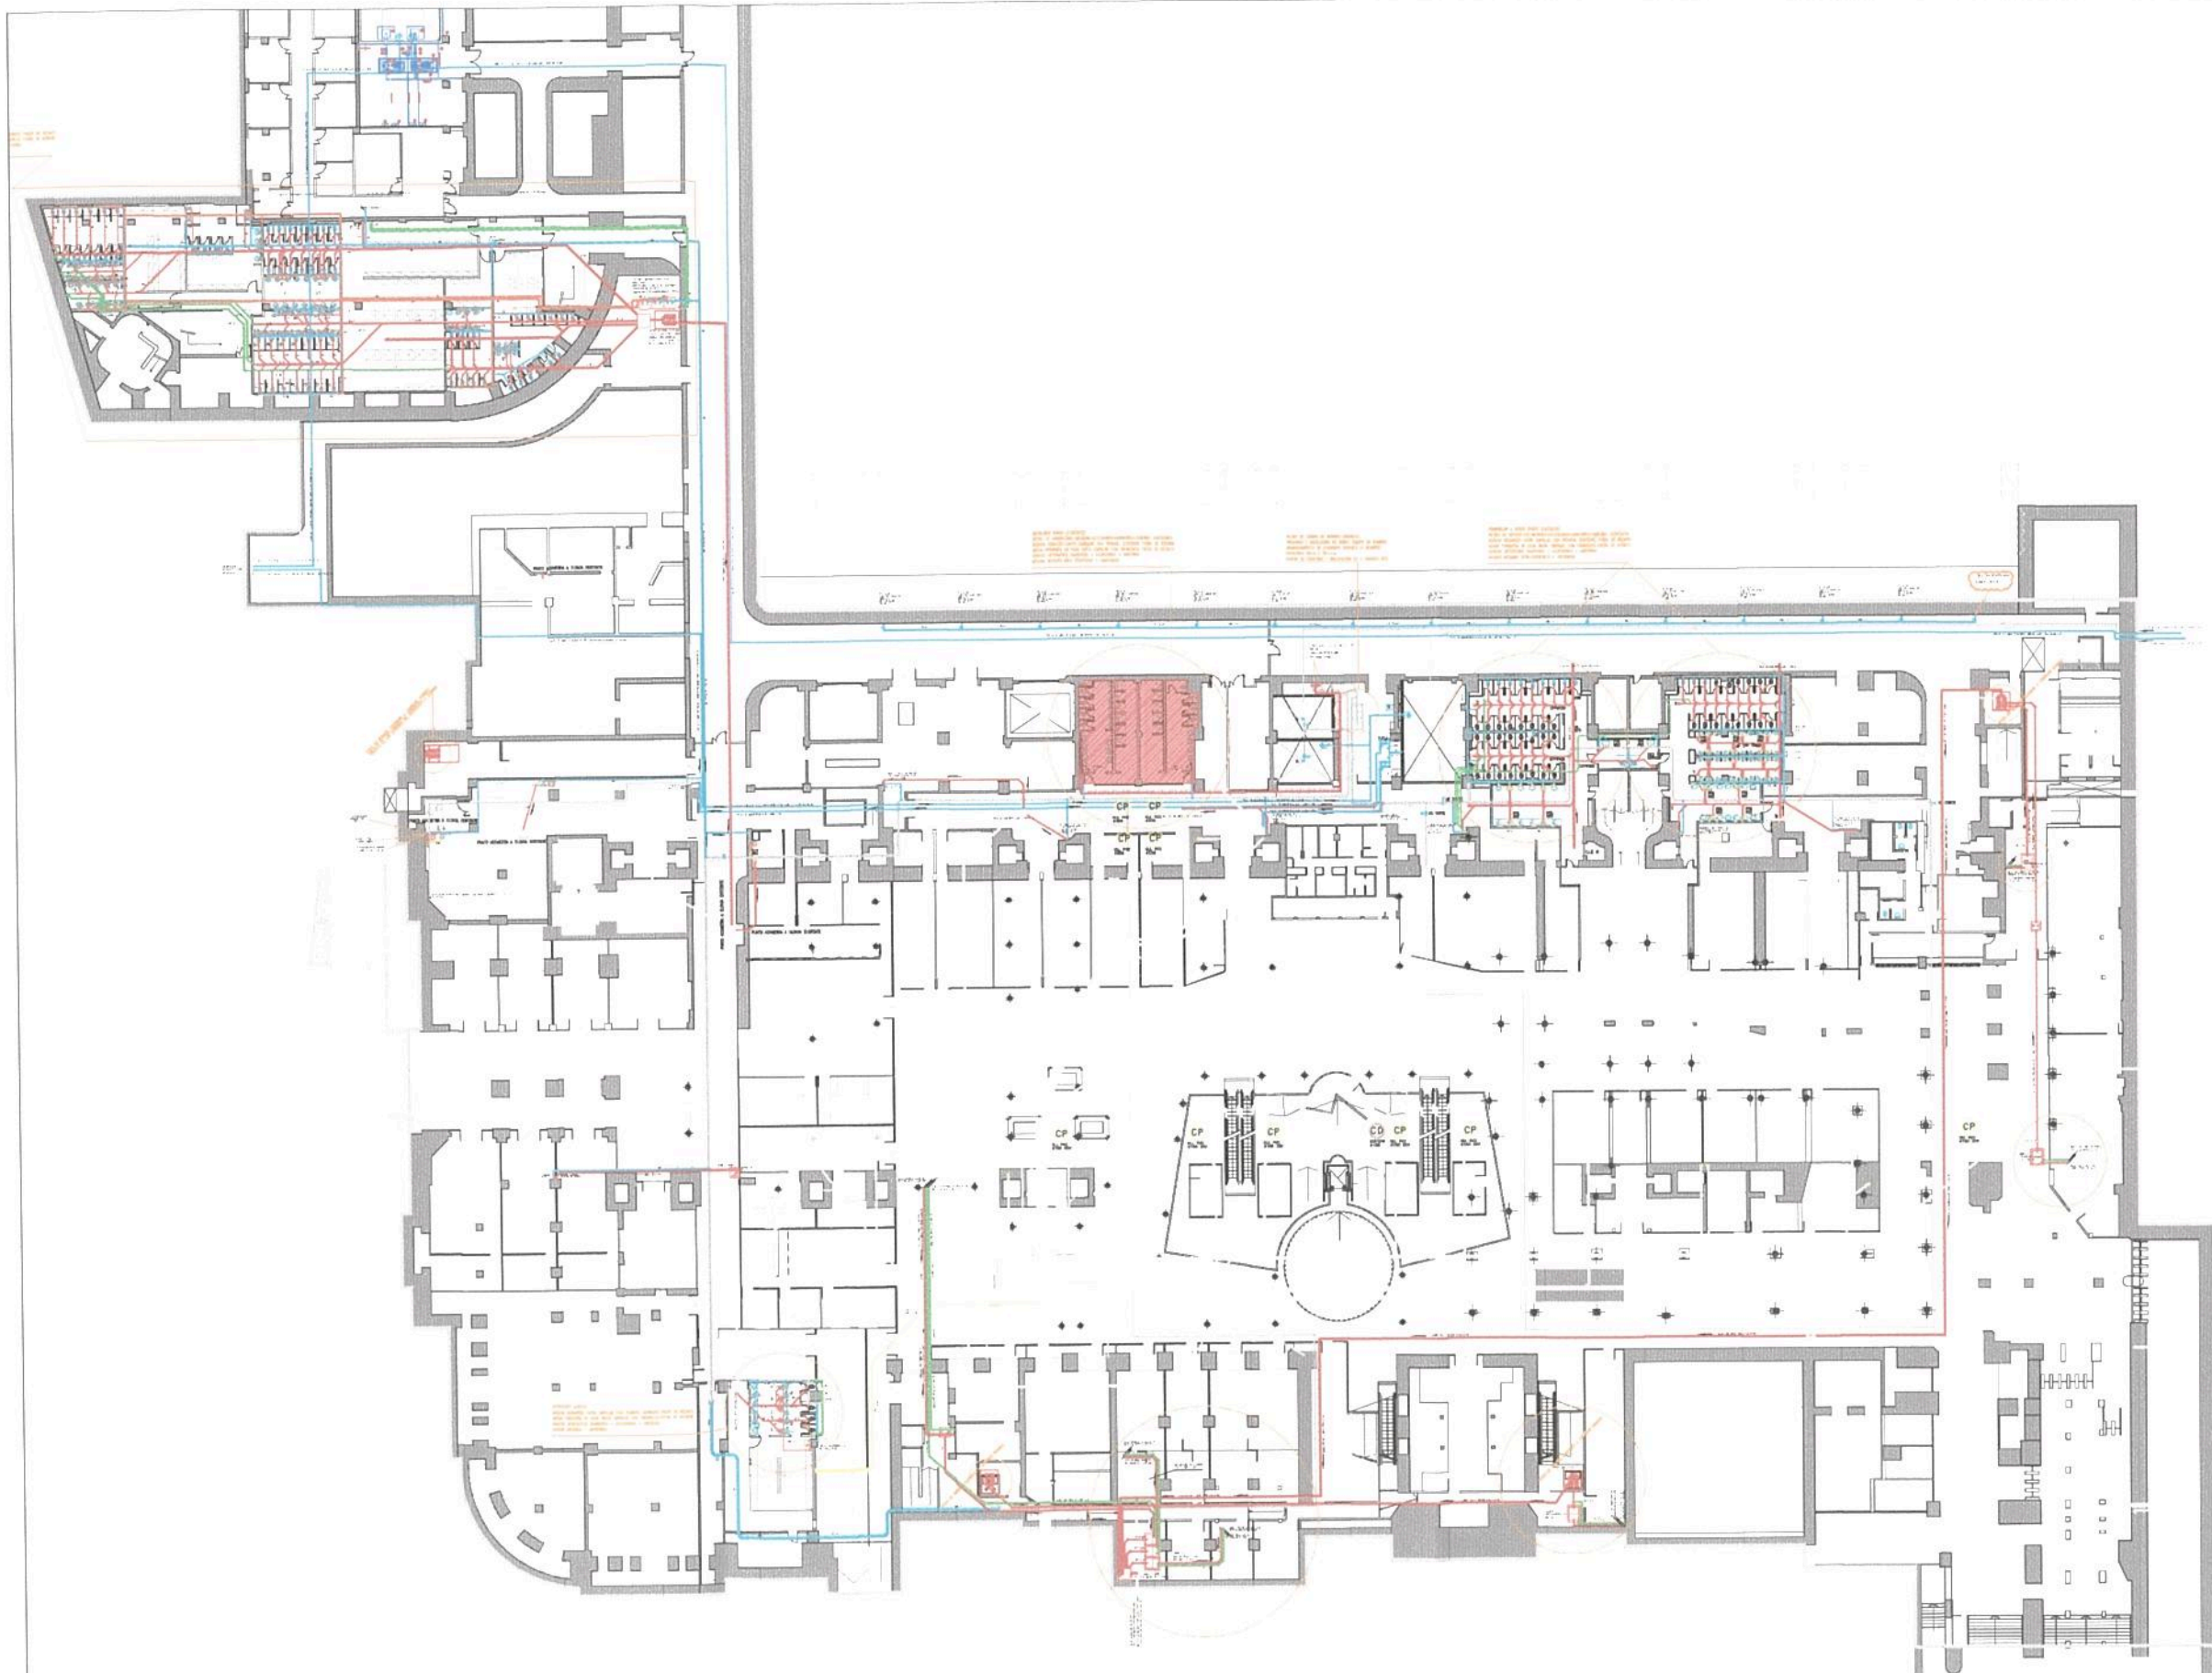


Ing. MARTÍN DE BONY
SUBGERENTE DE VIAS Y OBRAS
OPERADORA FERROVIARIA
SOCIEDAD DEL ESTADO

TRENES ARGENTINOS OPERACIONES		<small>Operadora Ferrovial Sociedad del Estado Av. Dr. Ramón Mejía 1302 4º, CABA (CP 1104) Argentina, Tel: (0411) 3322-632 www.trenesargentinos.gob.ar</small>		<small>Ministerio de Transporte Presidencia de la Nación</small>	
DESCRIPCIÓN	PUESTA EN VALOR INTEGRAL DE ESTACIÓN PLAZA CONSTITUCIÓN - LÍNEA ROCA PLANO DE INSTALACIÓN SANITARIA PLANTA SUBSUELO				
PROYECTO	ET-05	TRONCAL	ROCA	TRAMO	ET-05
ESCALA	1:100	19/09/2015	1:100	1:100	1:100
FECHA	A. FINAL DE ENTREGA LA MEMORIA DE ESTE DESARROLLO SIN PREVENCIONES DE RESPONSABILIDAD O RESPONSABILIDAD DE 100% DE PAPEL A OTRA PERSONA O PERSONAS SIN SU PROPIA AUTORIZACIÓN ESCRITA.				GR VO ET-05-A12-P101


Ing. Miguel Eduardo Fernández
GERENTE DE INGENIERIA
OPERADORA FERROVIARIA

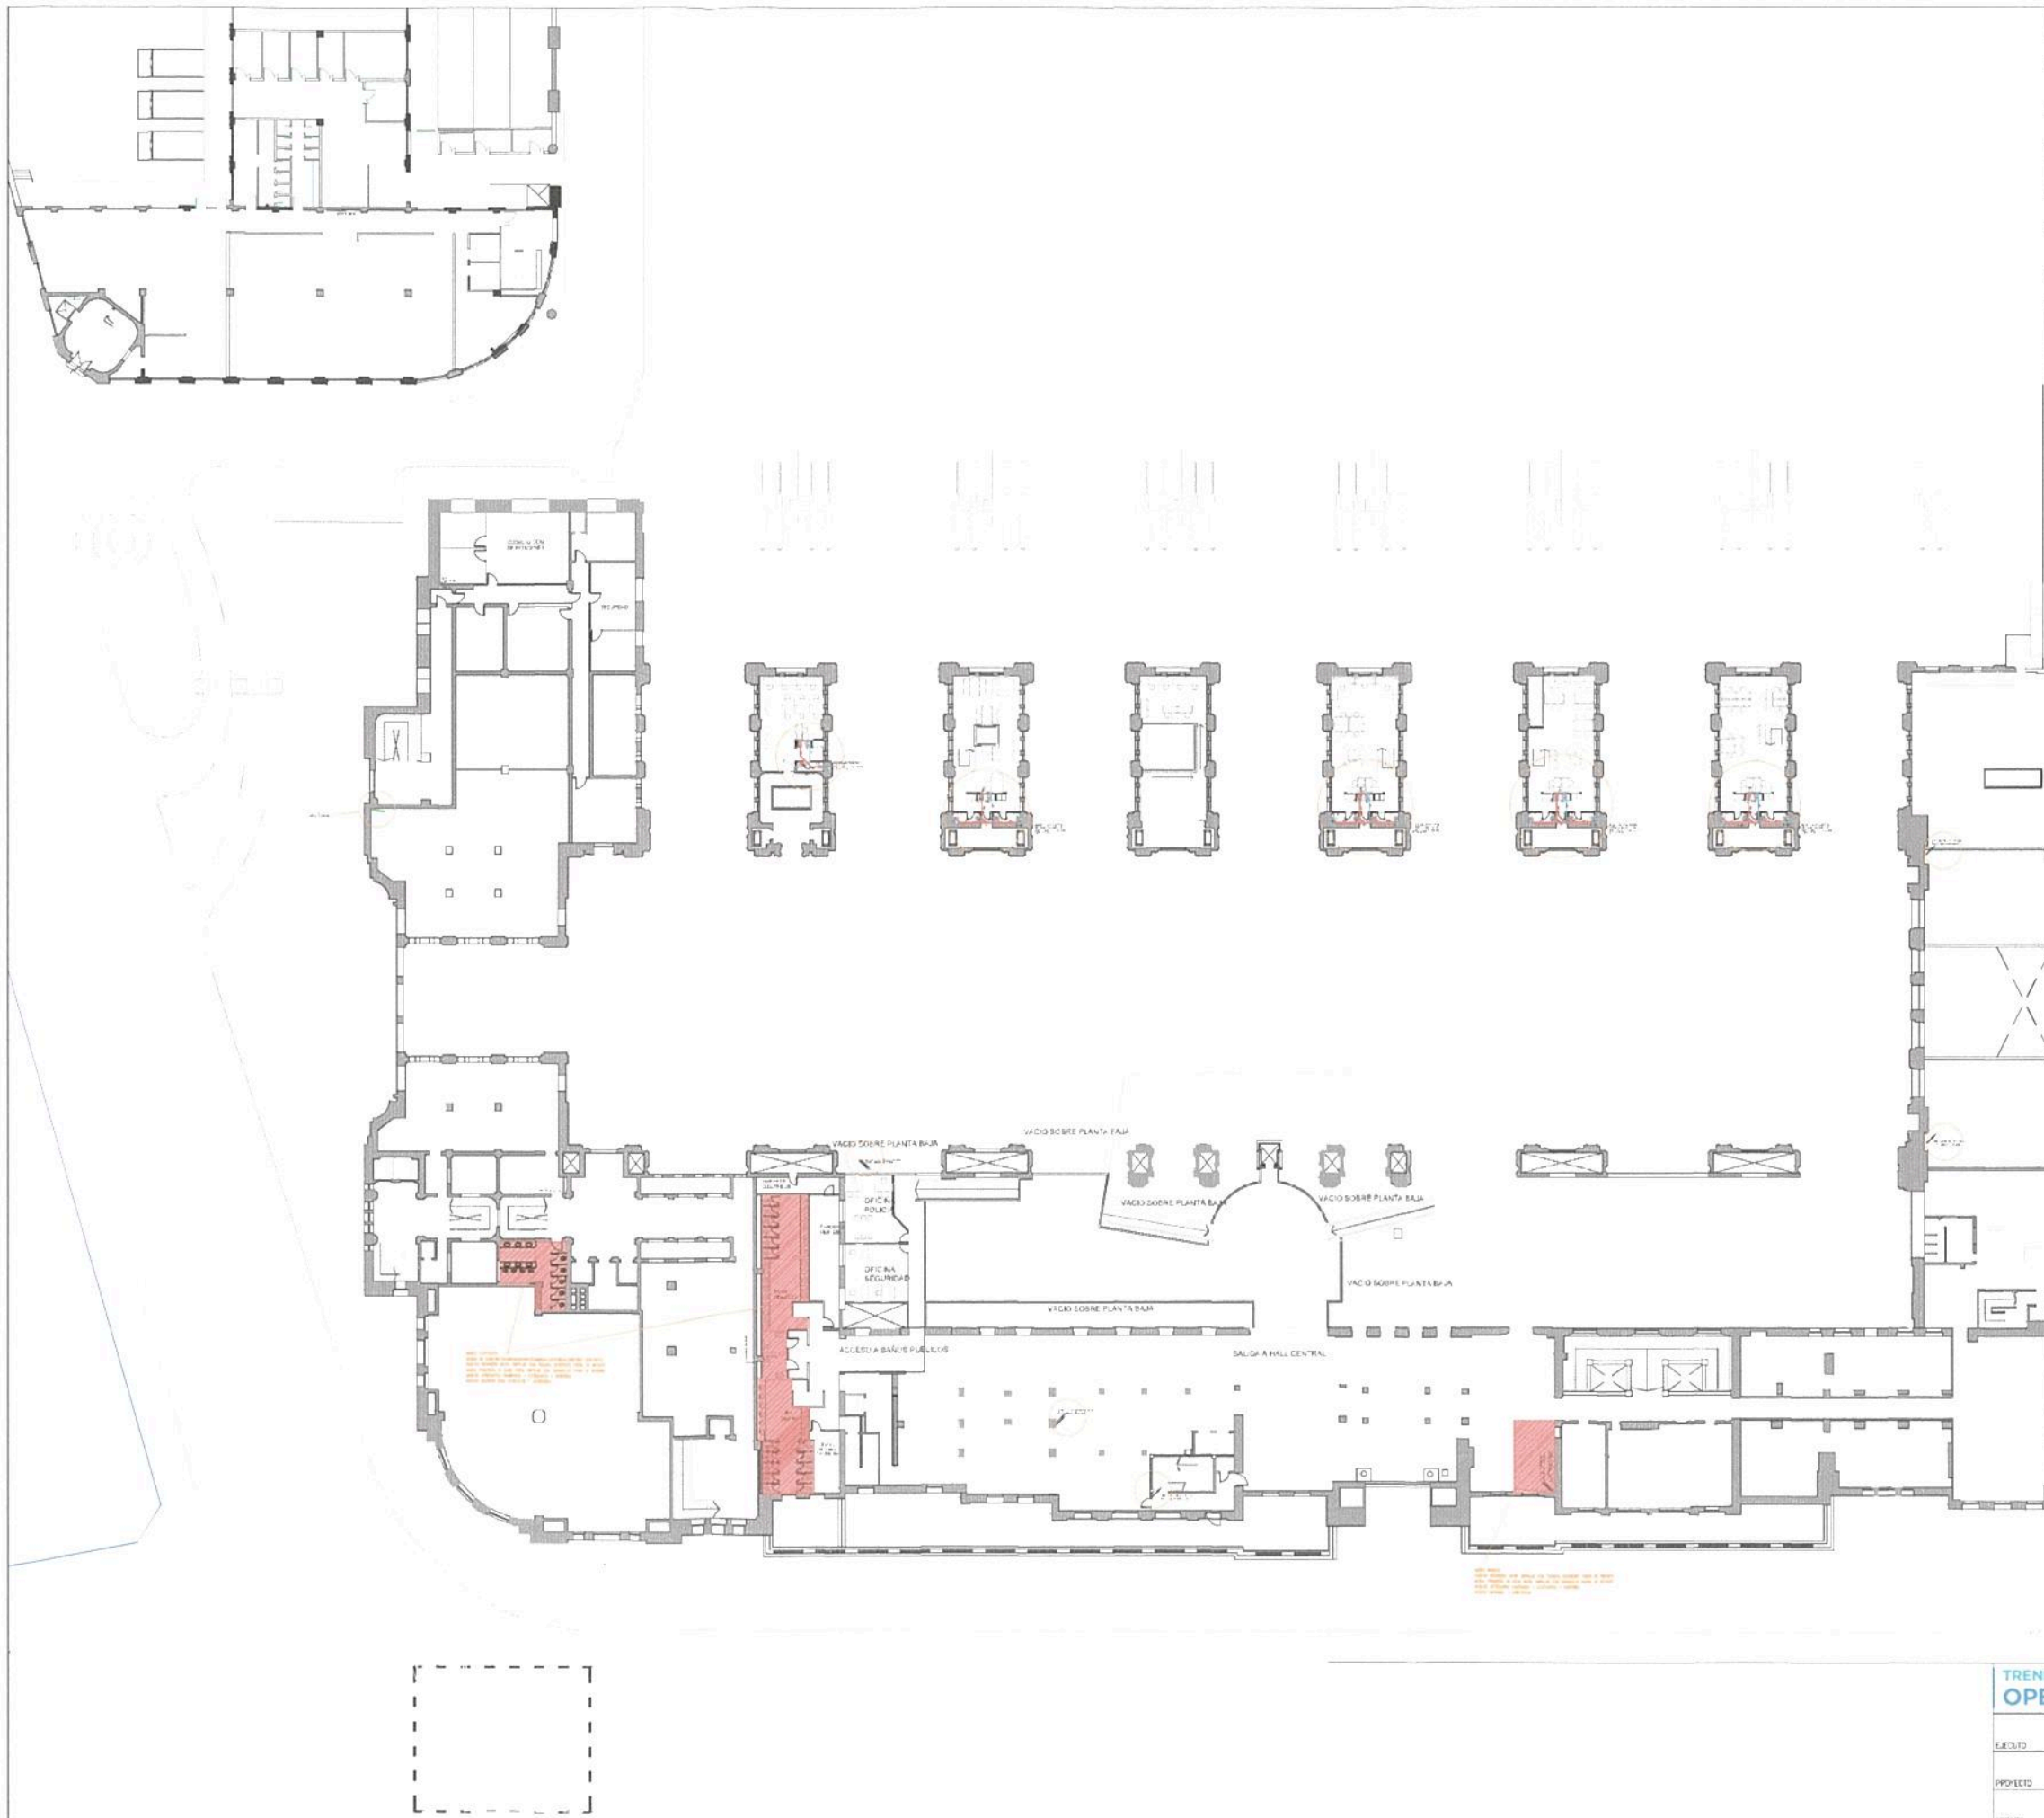

MARTIN DE BONY
GERENTE DE VIAS Y OBRAS
OPERADORA FERROVIARIA
SOCIEDAD DEL ESTADO.

TRENES ARGENTINOS OPERACIONES		Operadora Ferroviaria Sociedad del Estado Av. D. Ramos Mejía 1302 4 - CABA (CP 1104) Argentina - Tel: (54 11) 8221-6446 www.trenesargentinos.gov.ar		Ministerio de Transporte Presidencia de la Nación	
DESCRIPCION	PUESTA EI1 VALOR INTEGRAL DE ESTACION PLAZA CONSTITUCION - LINEA ROCA PLANO DE INSTALACION SANITARIA ENTREPISO				
ESCALA	1:300	FECHA	19/09/2018	LINIA	ROCA
RAMAL	RAMAL				
PROYECTO	PROYECTO				
PROYECTISTA	PROYECTISTA				

DR. **Miguel Eduardo Fernández**
GERENTE DE INGENIERIA
OPERADORA FERROVIARIA
SOCIEDAD DEL ESTADO

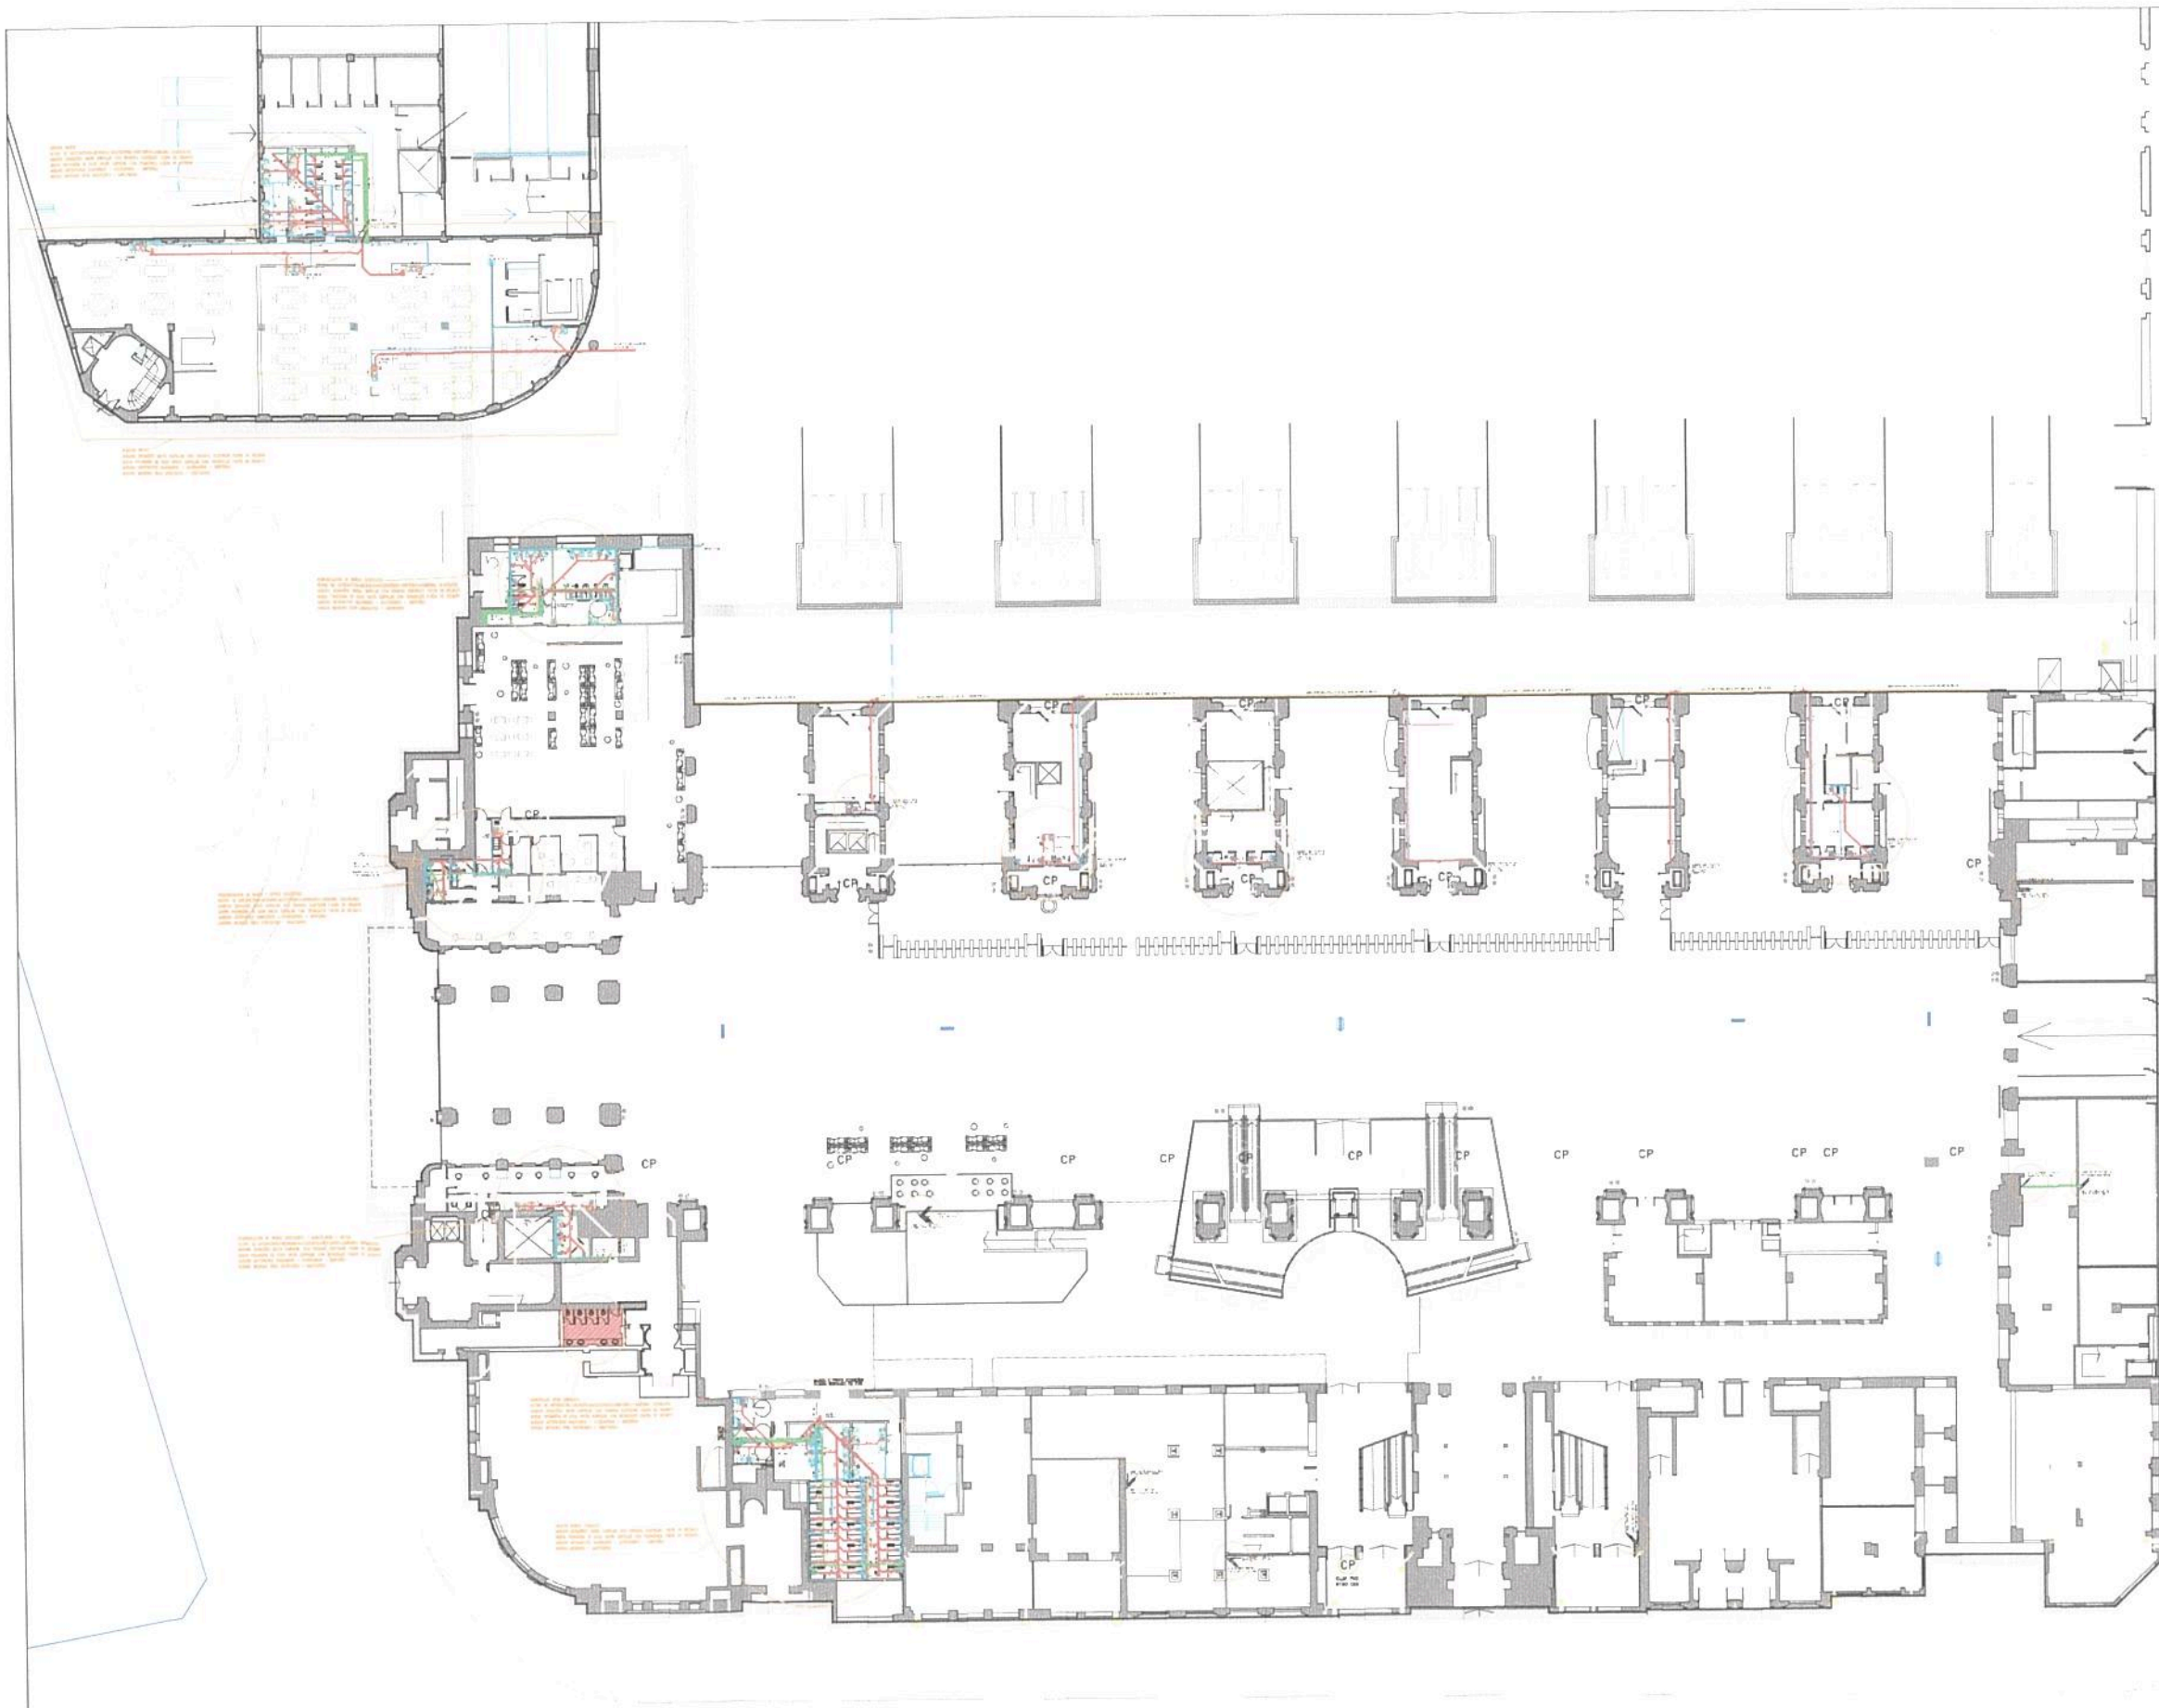

Ing. Miguel Eduardo Fernández
 INGENIERIA EN INGENIERIA CIVIL
 OP. 1168

MARTIN DE BONY
 GERENTE DE VIAS Y OBRAS
 OPERADORA FERROVIARIA
 SOCIEDAD DEL ESTADO

TRENES ARGENTINOS OPERACIONES		Operadora Ferrocarril Sociedad del Estado Av. Dr. Ramos Mejía 1302, 4º, CABA (CP 1104) Argentina. Tel: (54-11) 3220-630 www.trenesargentinos.gob.ar		Ministerio de Transporte Presidencia de la Nación	
DESCRIPCION	PUESTA EN VALOR INTEGRAL DE ESTACION PLAZA CONSTITUCION - LINEA ROCA PLANO DE INSTALACION SANITARIA PLANTA BAJA				
FECHA	ESCALA	PROYECTO	RAMAL	FOLIO	
	1:300	17/01/19/2015	LINEA ROCA	RAMAL	GR VO ET-05-A12-FL02
<small>LA PLANTA SE ENTREGA LA PROPIEDAD DE SU ELABORADOR CON RESPONSABILIDAD DE REPRODUCCION O TRANSFERENCIA DE TODA O DE PARTE DE LOS DERECHOS DE AUTOR. SE DESLINA LA RESPONSABILIDAD DEL DISEÑO A LA ENTIDAD DESTINATARIA.</small>					