


IMPORTANTE: EL PROVEEDOR DEBERÁ SUMINISTRAR UNA MUESTRA, LA CUAL DEBE SER APROBADA POR INGENIERIA SOFSE ANTES DE LA ENTREGA DEL PRIMER LOTE - FECHA DE APROBACIÓN: - FIRMA: -  
 ACLARACION: -

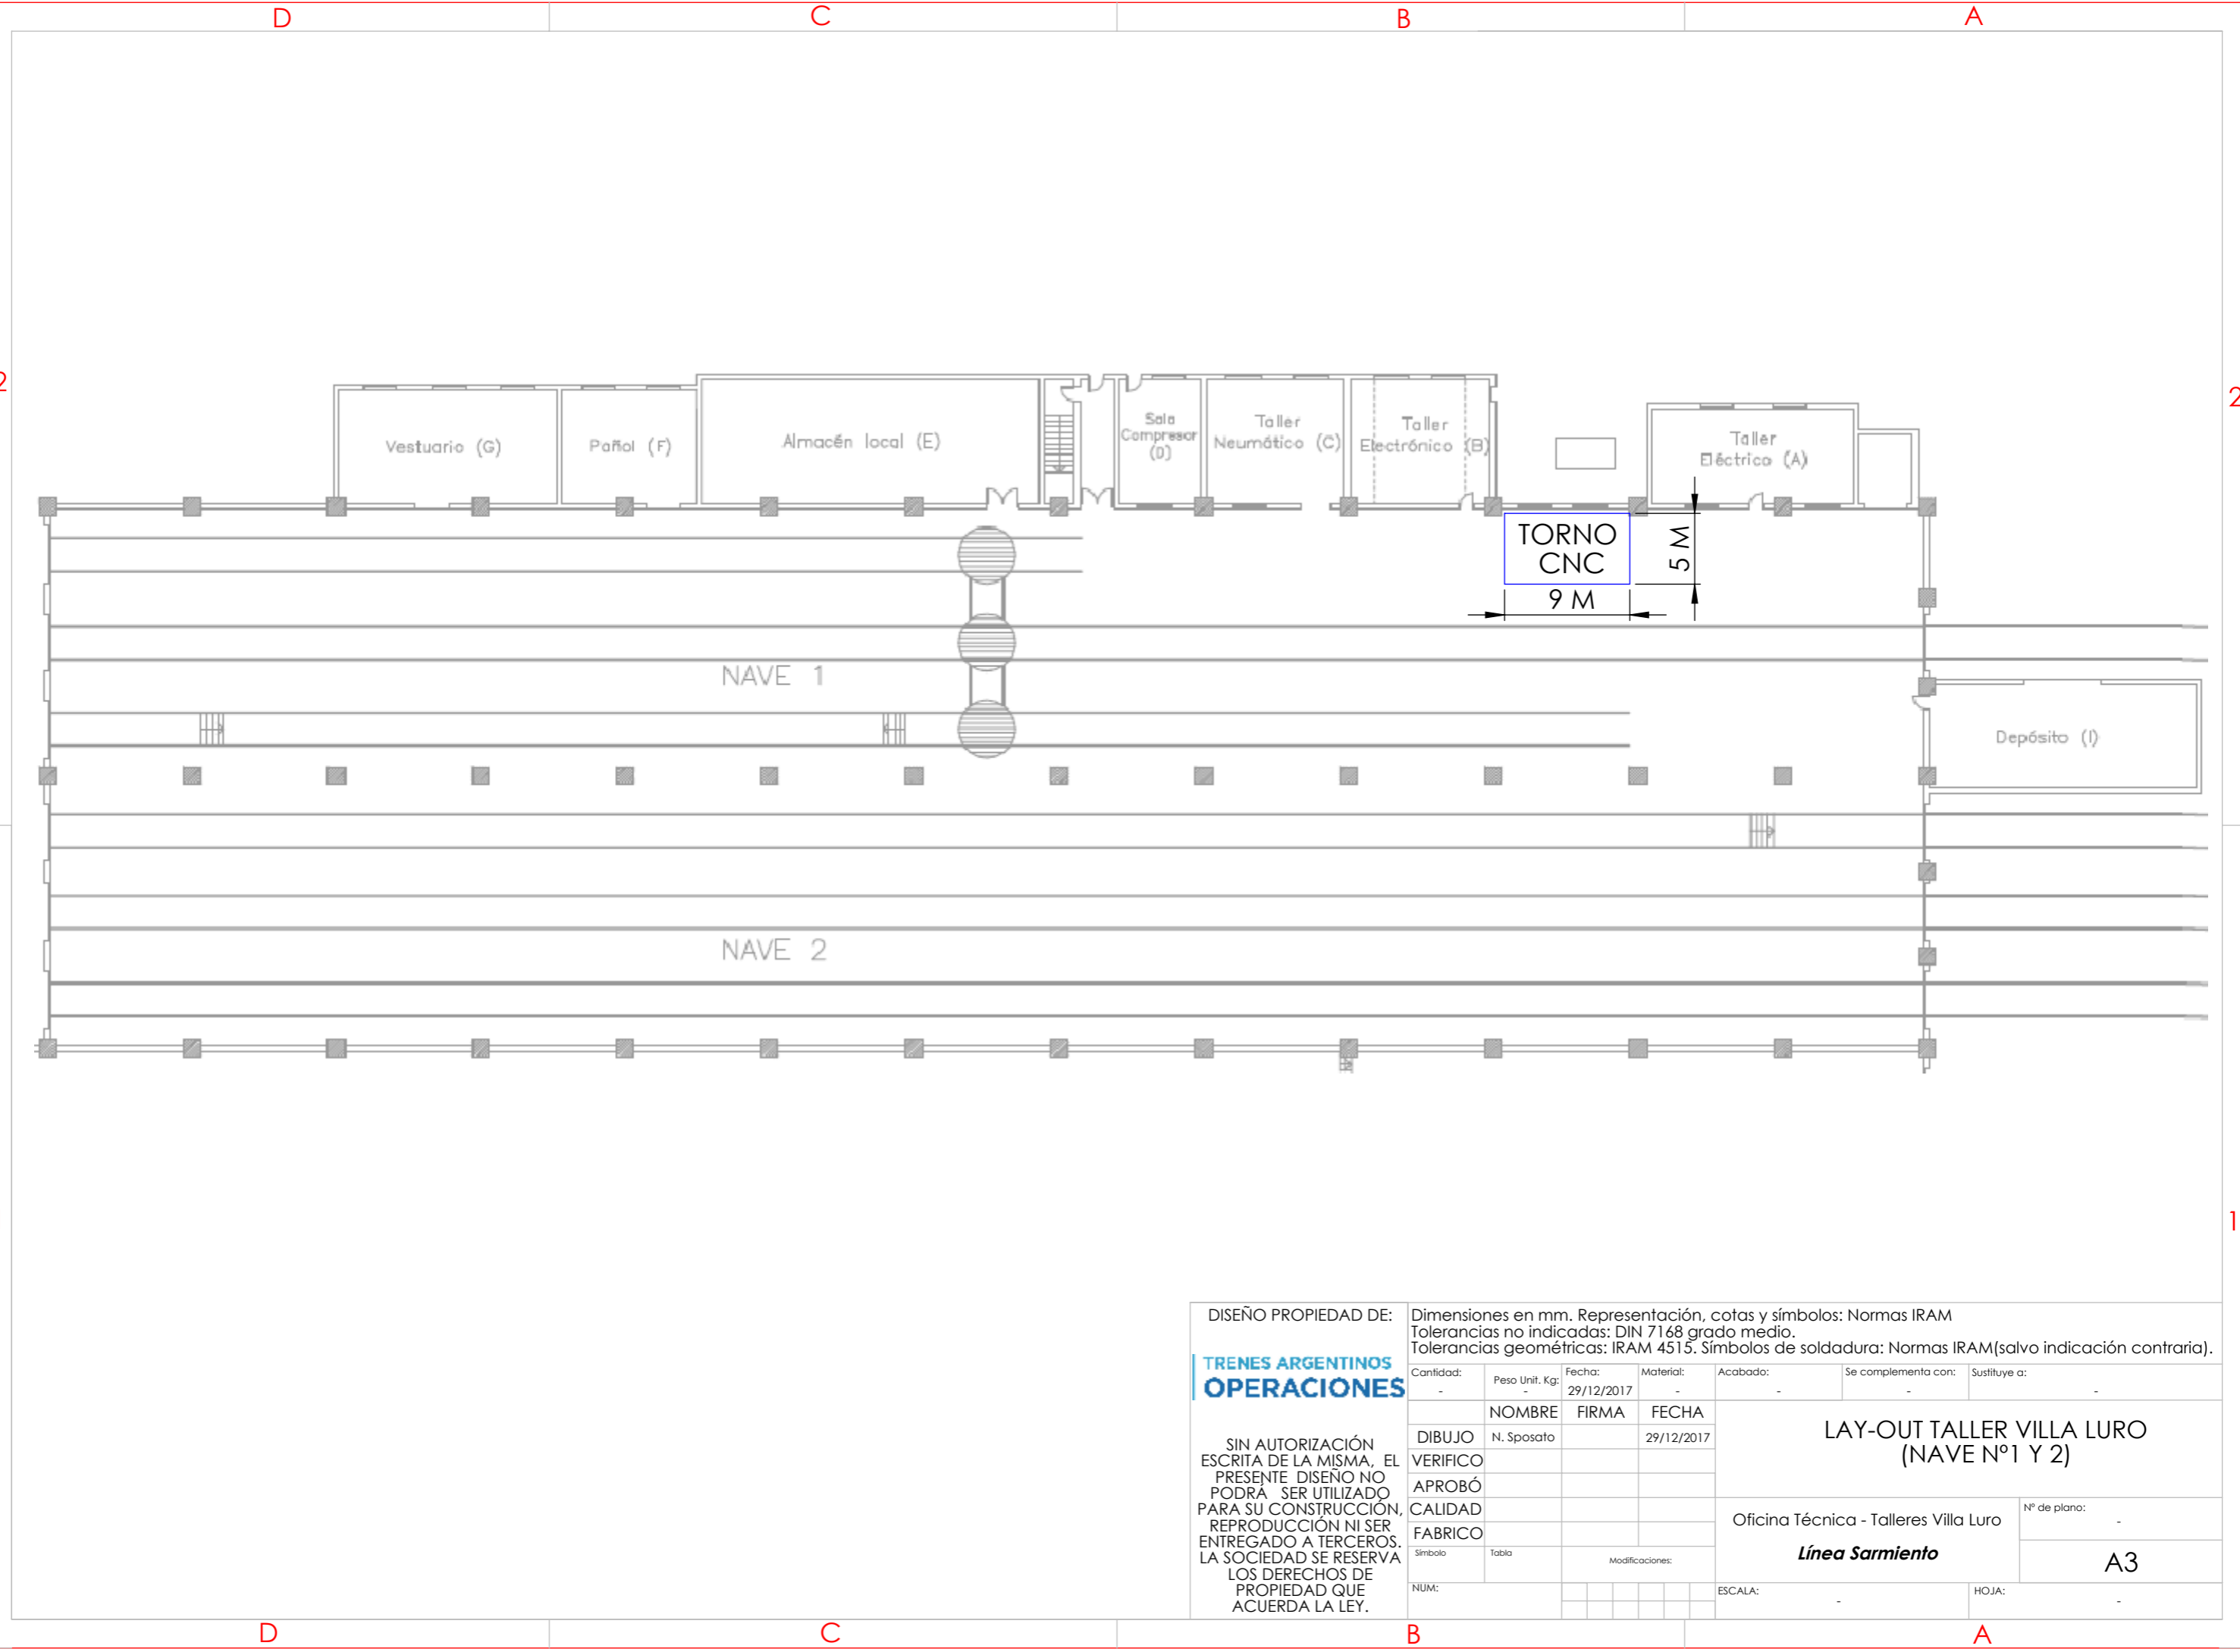

DISEÑO PROPIEDAD DE:		Dimensiones en mm. Representación, cotas y símbolos: Normas IRAM Tolerancias no indicadas: DIN 7168 grado medio. Tolerancias geométricas: IRAM 4515. Símbolos de soldadura: Normas IRAM (salvo indicación contraria).						
<b>TRENES ARGENTINOS OPERACIONES</b>		Cantidad:	Peso Unit. Kg:	Fecha:	Material:	Acabado:	Se complementa con:	Sustituye a:
		-	-	29/12/2017	-	-	-	-
		NOMBRE	FIRMA	FECHA	<b>LAY-OUT TALLER VILLA LURO (NAVE N°1 Y 2)</b>			
DIBUJO		N. Sposato		29/12/2017				
VERIFICO								
APROBÓ CALIDAD								
FABRICO					Oficina Técnica - Talleres Villa Luro		N° de plano:	
Símbolo		Tabla	Modificaciones:		<b>Línea Sarmiento</b>		A3	
NUM:					ESCALA:		HOJA:	