


← A TEMPERLEY

A VILLA ELISA →

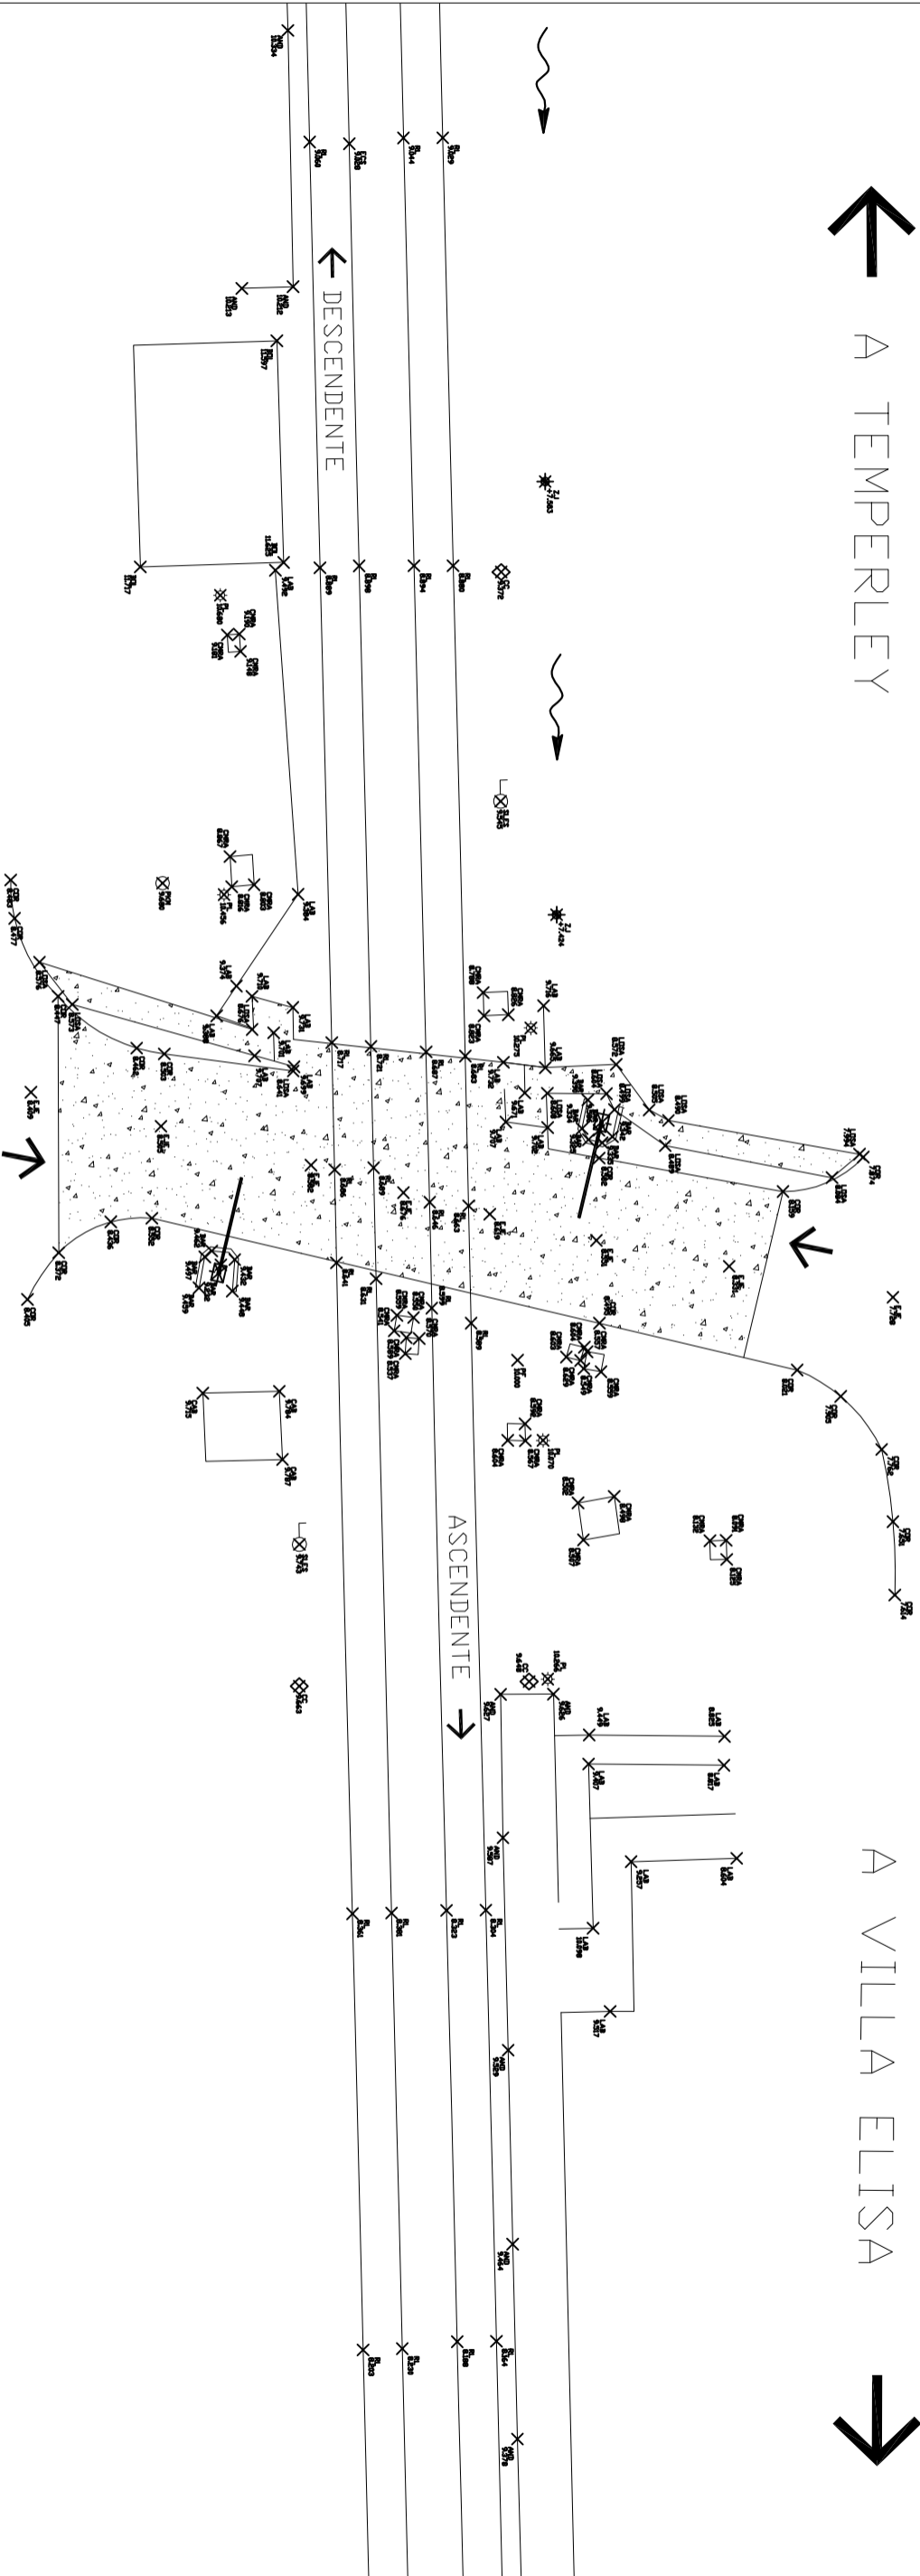

REFERENCIAS

- CMRA: Cámaras
- RI: Riel corrido
- CN: Cordón cuneta
- ↕ Sentido de circulación vehicular
- ~ Sentido escurrimiento de desagüe.
- ⊠ BAR: Barrera
- ⊕+xxxx ZJ: Cotas nivel Zanja
- ⊗ PPEA: Posillo Peatonal
- ▨ LOSA: Losa o Intervenir
- SLES: Columna de Señales

		Operadora Ferroviaria Sociedad del Estado Av. Dr. Ramos Mejía 1302, 4°, CABA (CP 1104) Argentina, Tel. (54-11) 3220-630 www.trenesargentinos.gob.ar			
RELEVAMIENTO TOPOGRAFICO - ESTADO ACTUAL PASO A NIVEL CALLE SANTA SOFIA KM 35+248,00		DESCRIPCION			
VDR		ELECUTO			
PROYECTO		ESCALA: 1:300 FECHA: 22/09/17 LINEA: ROCA RAMAL: TEMPERLEY - VILLA ELISA			
APROBO		PLANO TP TPB		LGR-VO-ET-000	
LA FIRMA SE RESERVA LA PROPIEDAD DE ESTE ELABORADO CON PROHIBICION DE REPRODUCIRLO O TRANSFERIRLO EN TODO O EN PARTE A OTRA FIRMA O PERSONA SIN SU PREVIA AUTORIZACION ESCRITA.					