
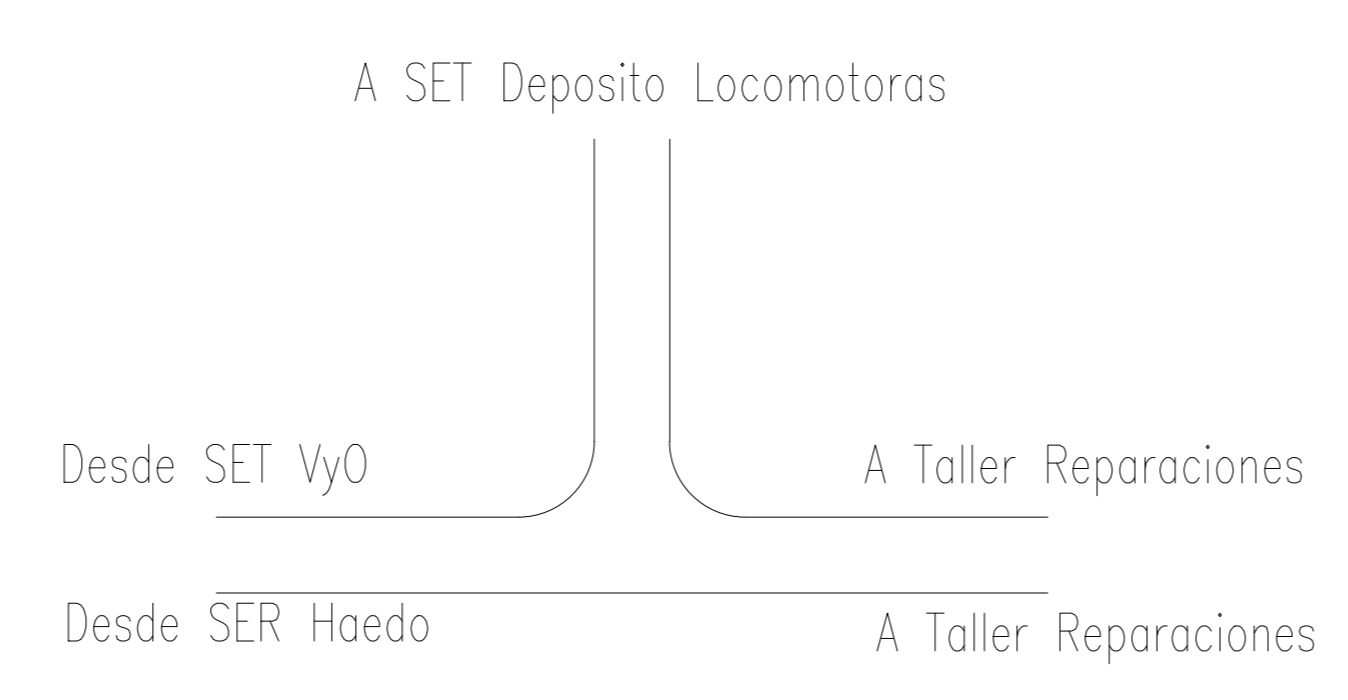


Detalle A

Detalle B

Detalle A
Tendido de CASMT

Detalle B
Tendido de CASMT

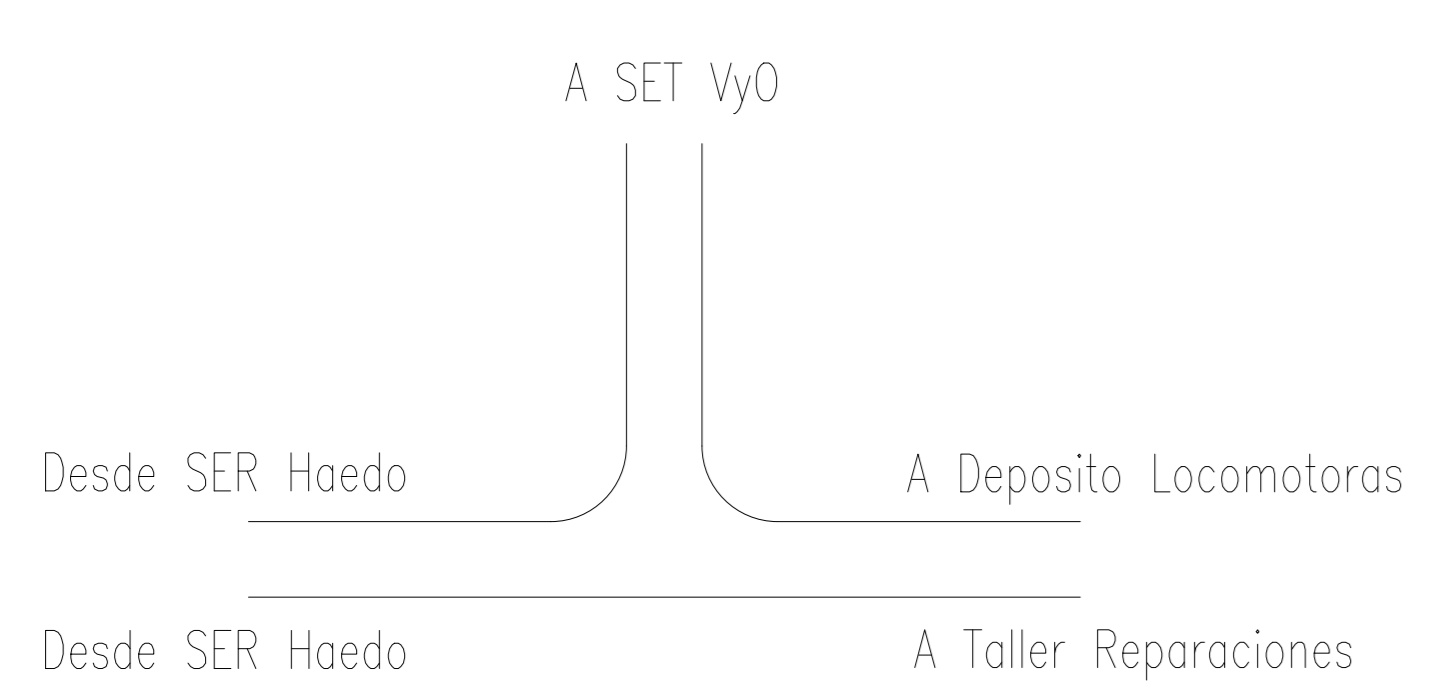

- WP001 Acometida S.E. Rect. Haedo
- WP002 Cruce de Vía y Calle
- WP003 S.E.T. Estación Vieja
- WP004 Cruce de vía
- WP005 cruce de vía
- WP006 Cruce de vía y calle
- WP007 Nodo de Ramificación de Cables
- WP008 Curva ingreso a S.E.T. Taller Reparaciones y cruces de vía

- WP009 S.E.T. Taller Reparaciones
- WP010 Cruce de vías
- WP011 Avanzar entre alambrado y muro
- WP012 Curva Soterramiento
- WP013 Curva Soterramiento
- WP014 Curva entrada se taller locomotoras
- WP015 S.E.T. Deposito Locomotora



PLANO NO APTO PARA LA CONSTRUCCIÓN
PLANO ESQUEMATICO - SE ENTREGA A TITULO INFORMATIVO; EL RESPONSABLE DEL OPERANTE / CONTRATISTA VERIFICAR LA CONCORDANCIA ENTRE LO MEDIDO EN EL PLENO Y LOS PLANOS ADJUNTADOS

TRENES ARGENTINOS OPERACIONES SUBGERENCIA DE INGENIERIA ELECTRICA		GRUPO: DEPOSITO HAEDO AREA: SUBESTACION	SUBGRUPO: ESQUEMAS ELECTRICOS TITULO: TENDIDO RED DE 20 KV DOCUMENTO N°: SA-E-SE-DH-001-002
LINEA: SARMIENTO GRUPO: DEPOSITO HAEDO	ESCALA: 1:100 HOJA: 01 de 02	A0	