



PLANTA SITUACION ACTUAL

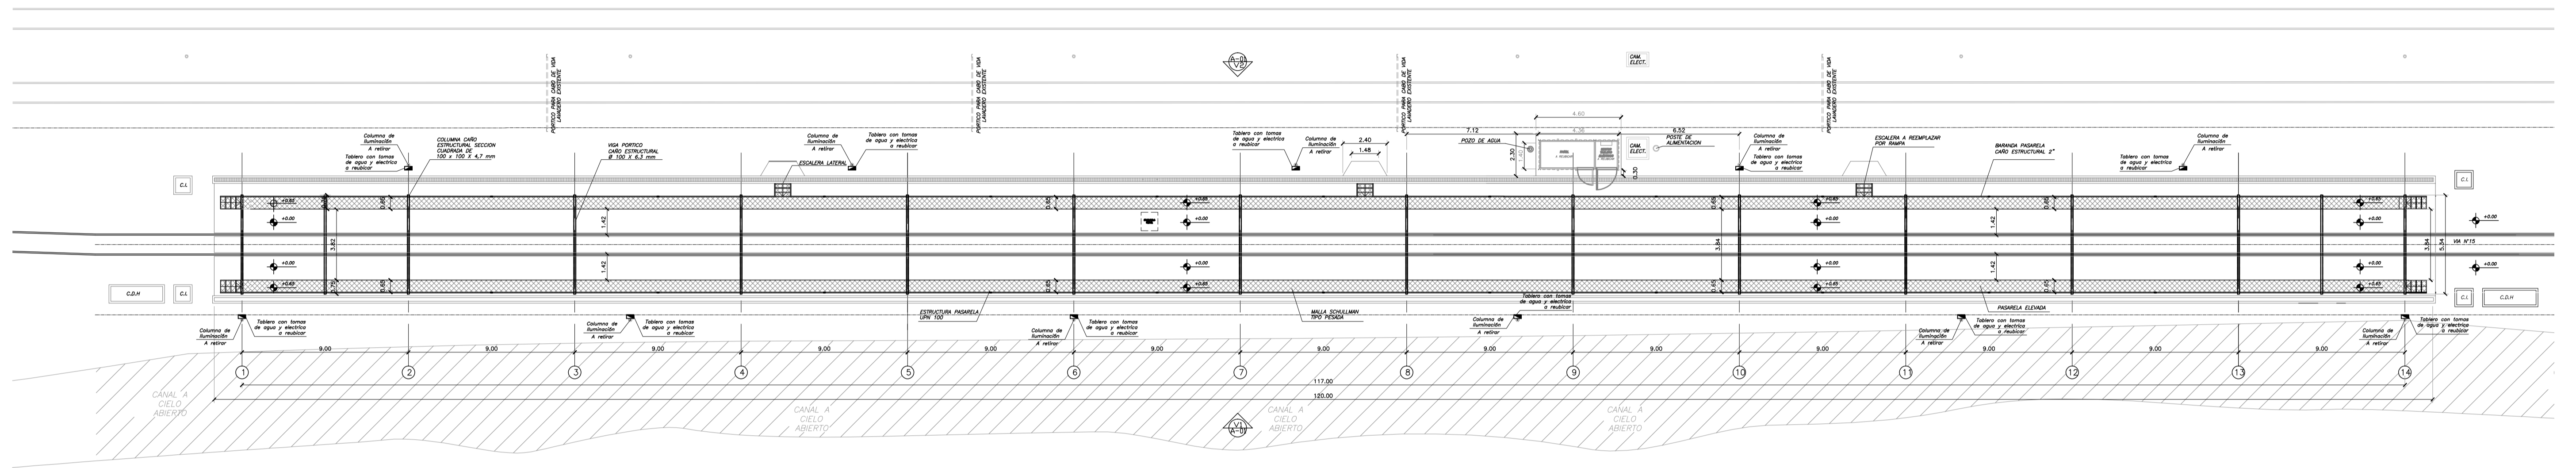

VISTA

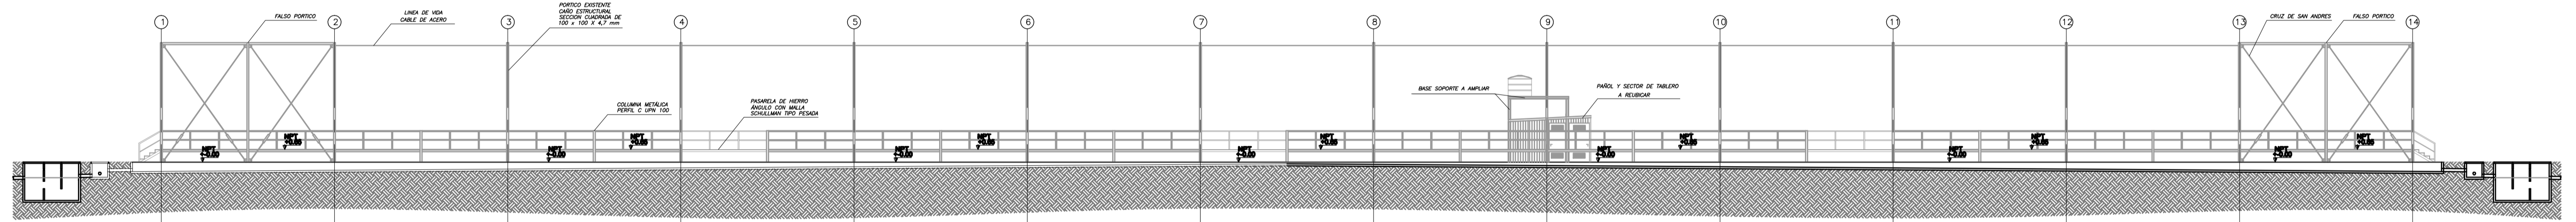

Línea Belgrano Sur Troncos Argentinos Operarios Asociados SUBGERENCIA DE INFRAESTRUCTURA COORD. DE OBRAS DE TERRENCIOS	OBRA:	104-AR1
	UBICACION:	TAPIALES, LA MATANZA
	NOMBRE DE PLANO:	SITUACION ACTUAL Planta y Vistas
	PLANO NO APTO PARA CONSTRUIR	