




AVENIDA PATRICIOS

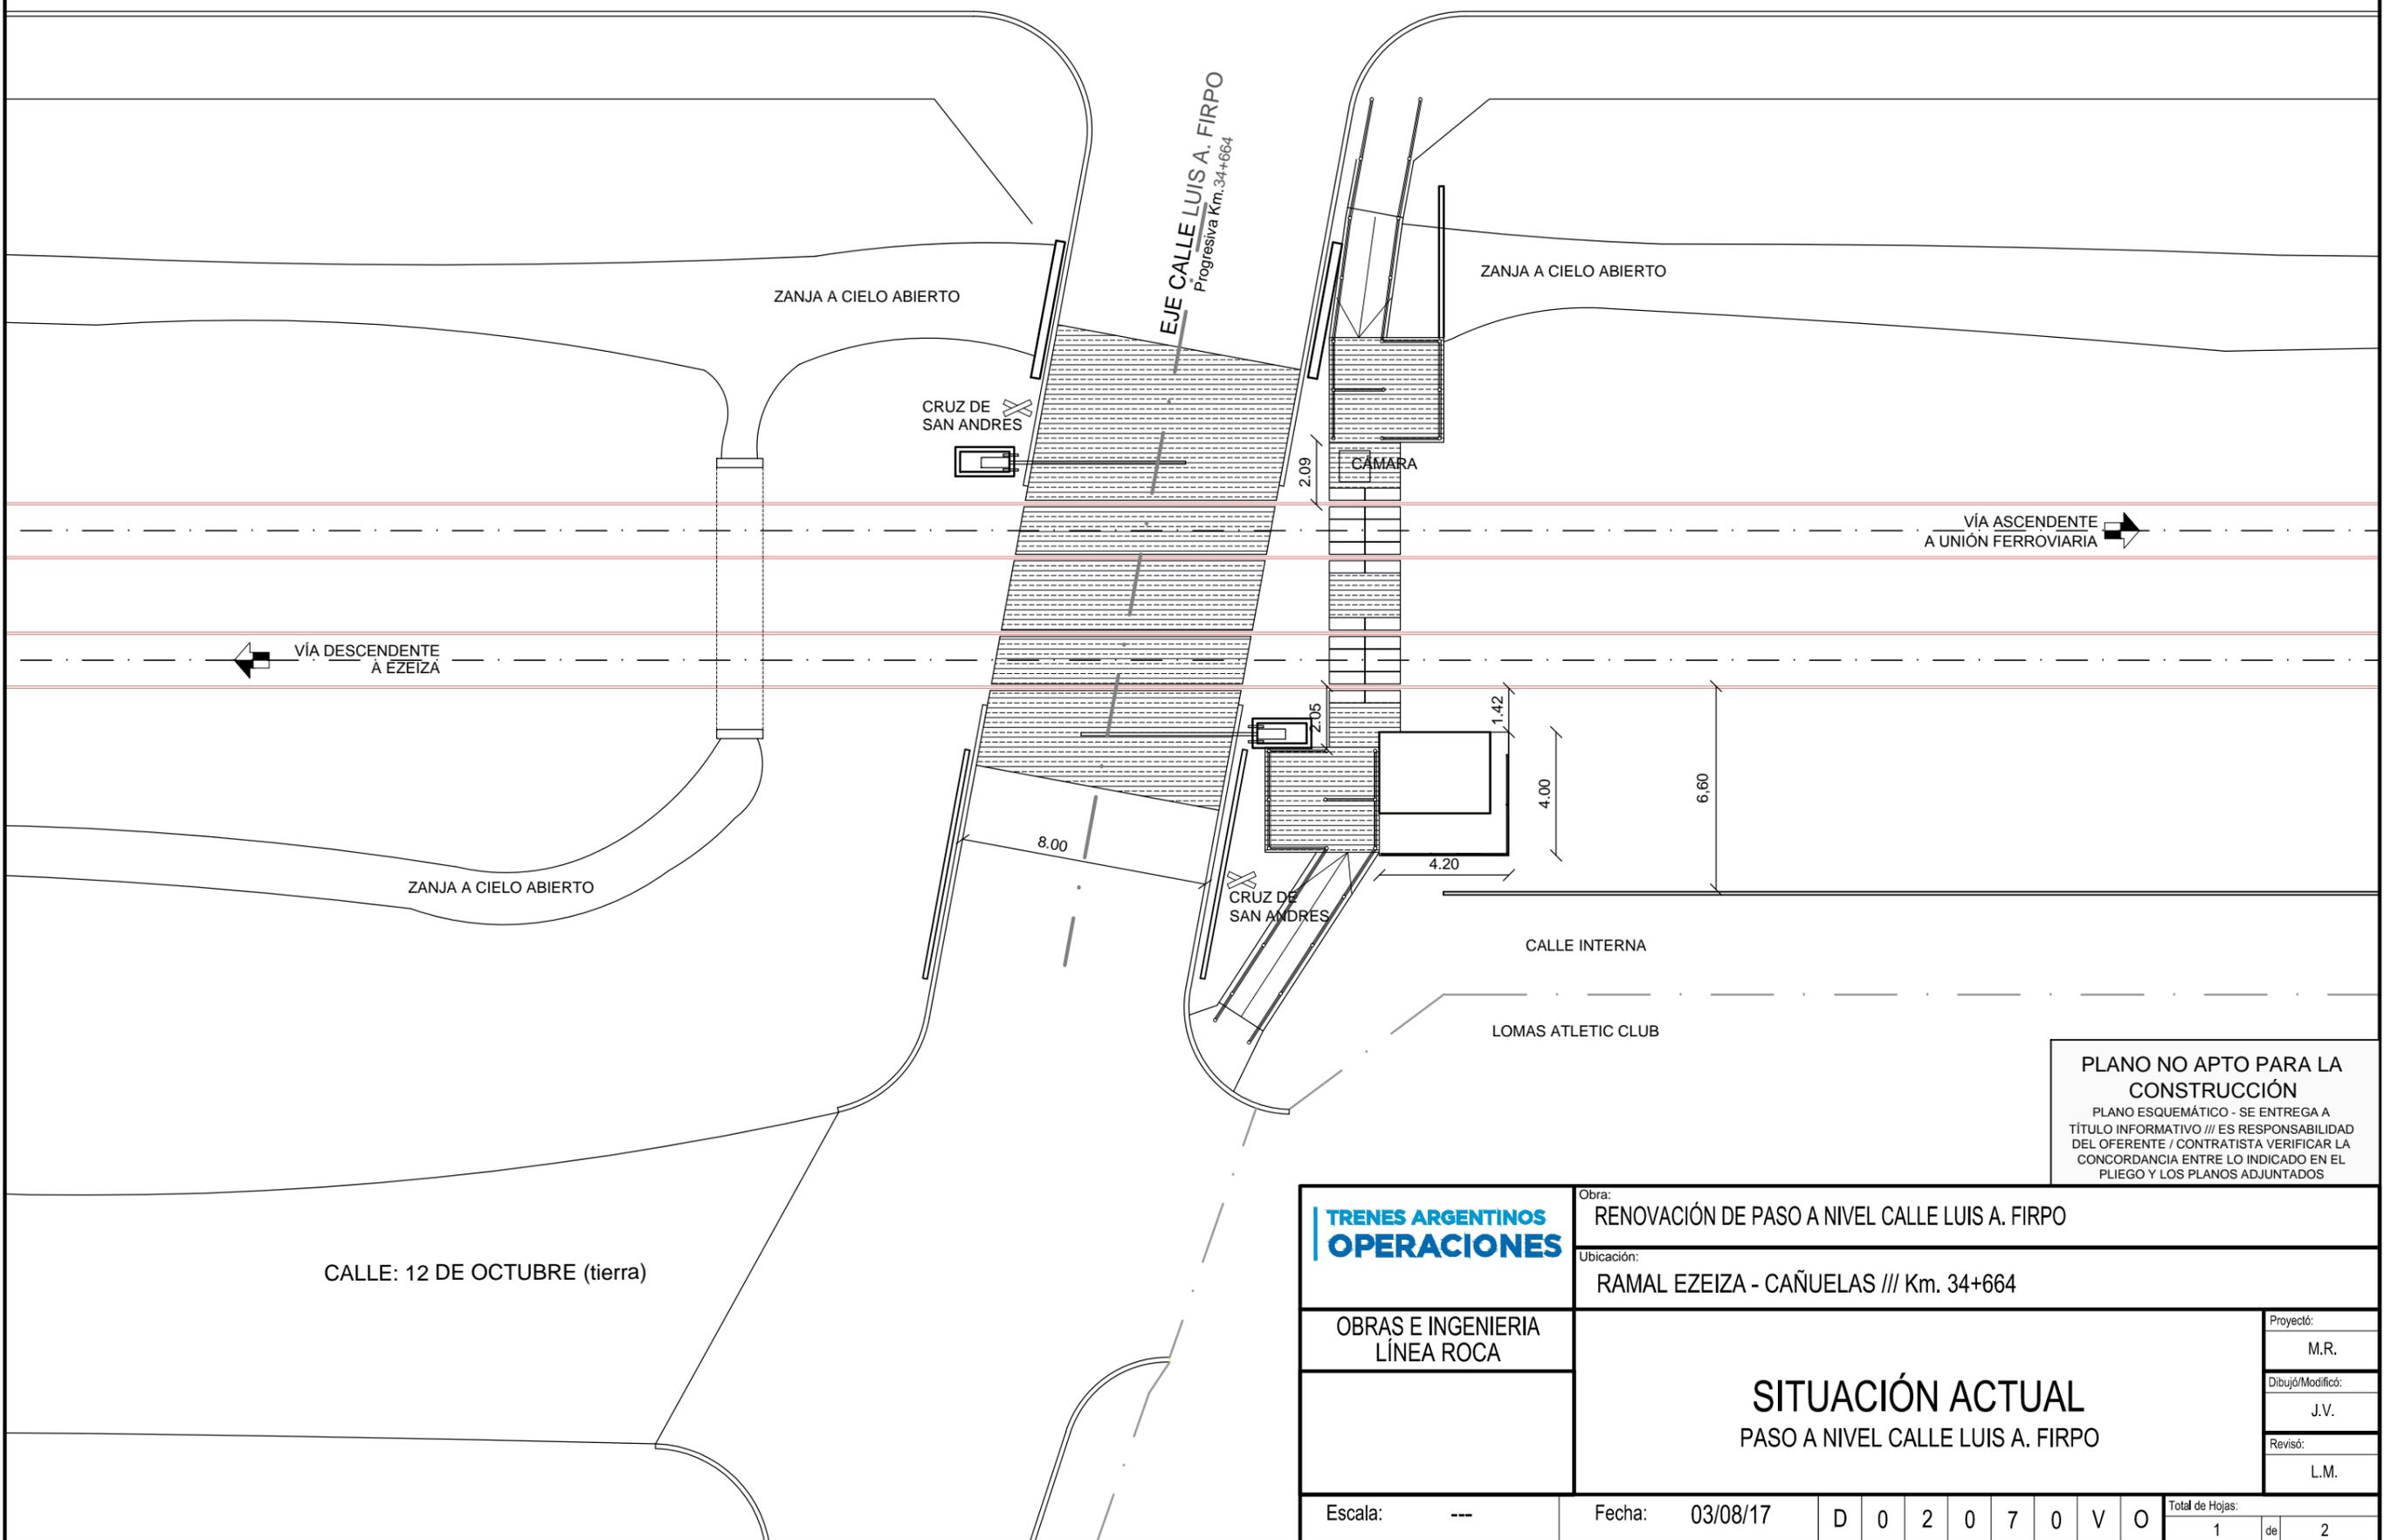

**PLANO NO APTO PARA LA CONSTRUCCIÓN**  
 PLANO ESQUEMÁTICO - SE ENTREGA A TÍTULO INFORMATIVO /// ES RESPONSABILIDAD DEL OFERENTE / CONTRATISTA VERIFICAR LA CONCORDANCIA ENTRE LO INDICADO EN EL PLIEGO Y LOS PLANOS ADJUNTADOS

	Obra:	RENOVACIÓN DE PASO A NIVEL CALLE LUIS A. FIRPO		
	Ubicación:	RAMAL EZEIZA - CAÑUELAS /// Km. 34+664		
OBRAS E INGENIERIA LÍNEA ROCA	<b>SITUACIÓN ACTUAL</b> PASO A NIVEL CALLE LUIS A. FIRPO			Proyectó:
				M.R.
		Dibujó/Modificó:	J.V.	
		Revisó:	L.M.	
Escala: ---	Fecha: 03/08/17	D 0 2 0 7 0 V O	Total de Hojas: 1 de 2	

CALLE: 12 DE OCTUBRE (tierra)