



PRIMER PISO

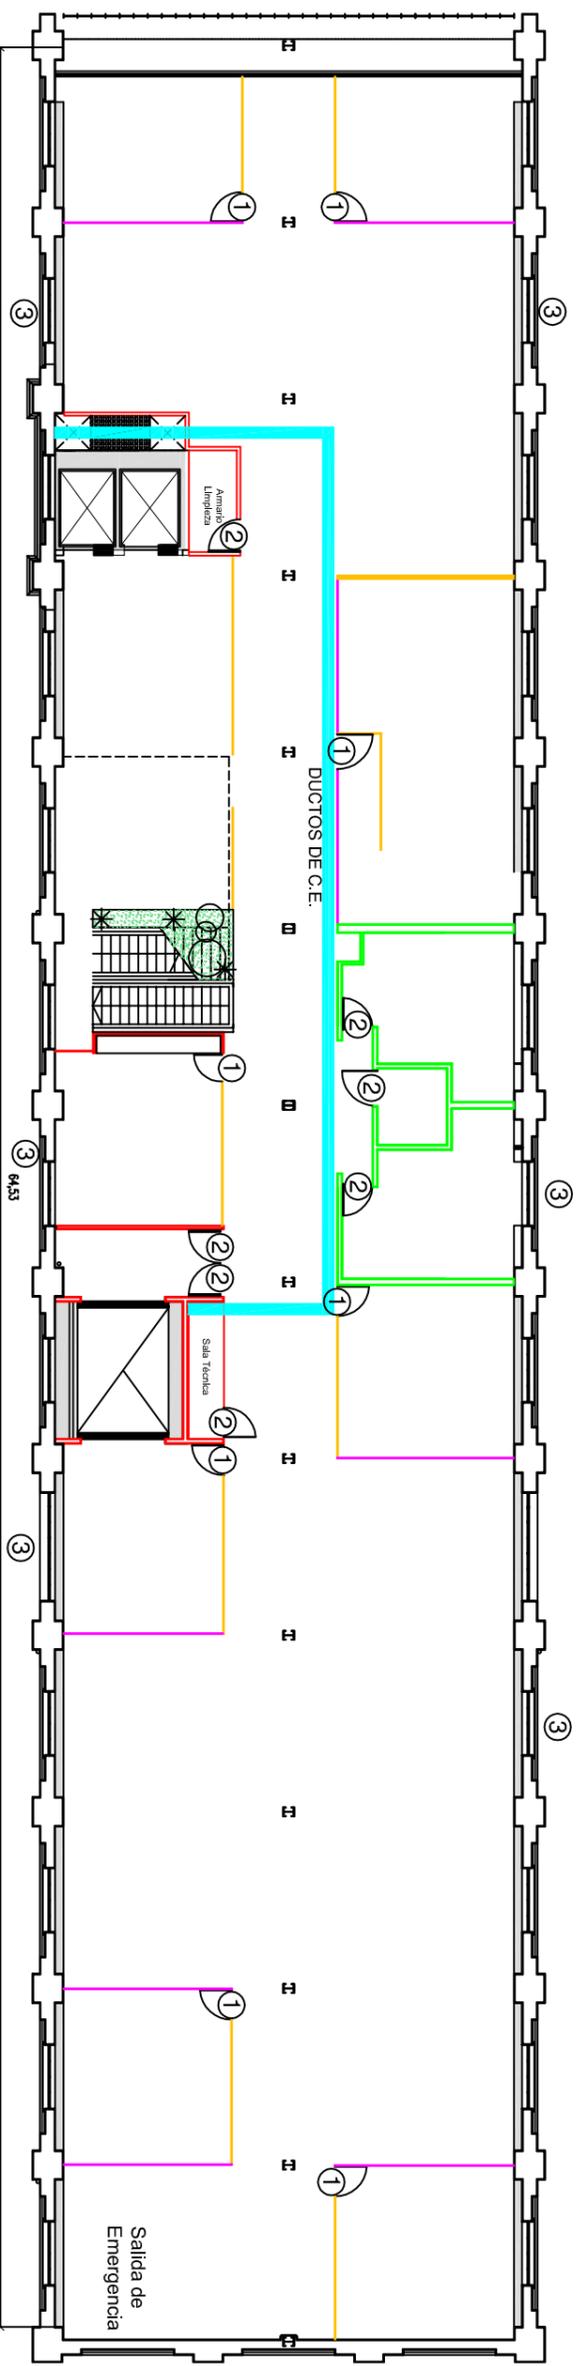

CONTRAFRENTE

FRENTE

ENTREPISO

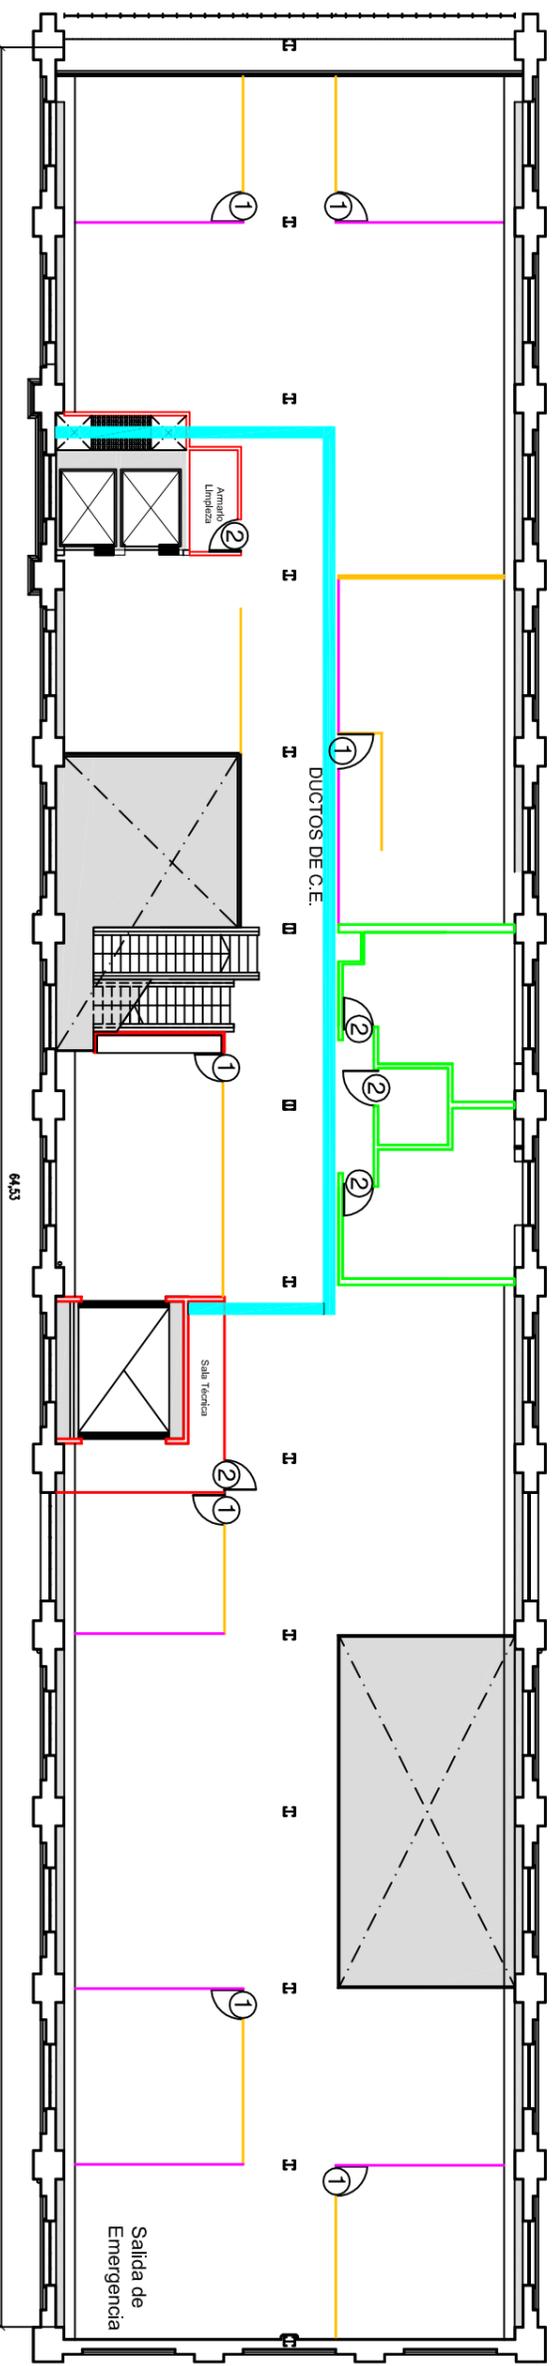

CONTRAFRENTE

FRENTE

CERRAMIENTOS

Tabiques de Aluminio A30 con melamina simil madera

Tabiques Aluminio A30 con vidrio laminado

Paredes de Mamposteria

Tabiques de Placa de Yeso

CARPINTERIA

① Puerta vidrio

② Puerta placa

③ Ventanas nuevas

Trenes Argentinos
Operadora Ferroviaria
 Operadora Ferroviaria Sociedad del Estado
 Av. Dr. Ramos Mejía 1302, 4°, CABA (CP 1104)
 Argentina, Tel. (54-11) 3220-630
 www.trenesargentinos.gob.ar

Ministerio del Interior y Transporte
 Presidencia de la Nación

CONSTRUCCIÓN OFICINAS 1° PISO EDIFICIO MUSEO FERROVIARIO

PLANTA DE ARQUITECTURA
 CERRAMIENTOS, CARPINTERIAS Y DUCTOS DE C.E.

L.S	DESCRIPCIÓN	ESCALA	FECHA:	LÍNEA:	RAMAL:
EJECUTO		1:200	25/06/15	-	-
L.S	PROYECTO	LA FIRMA SE RESERVA LA PROPIEDAD DE ESTE ELABORADO CON TPO PROHIBICIÓN DE REPRODUCIRLO O TRANSFERIRLO EN TODO O EN PARTE A OTRA FIRMA O PERSONA SIN SU BREVE AUTORIZACIÓN ESCRITA			
MB	APPROBO	SC-VO-ET005-PL02			

