


PLANTA - LÍNEA GRAL. ROCA - RAMAL GUTIÉRREZ - ESTACIÓN FLORENCIO VARELA

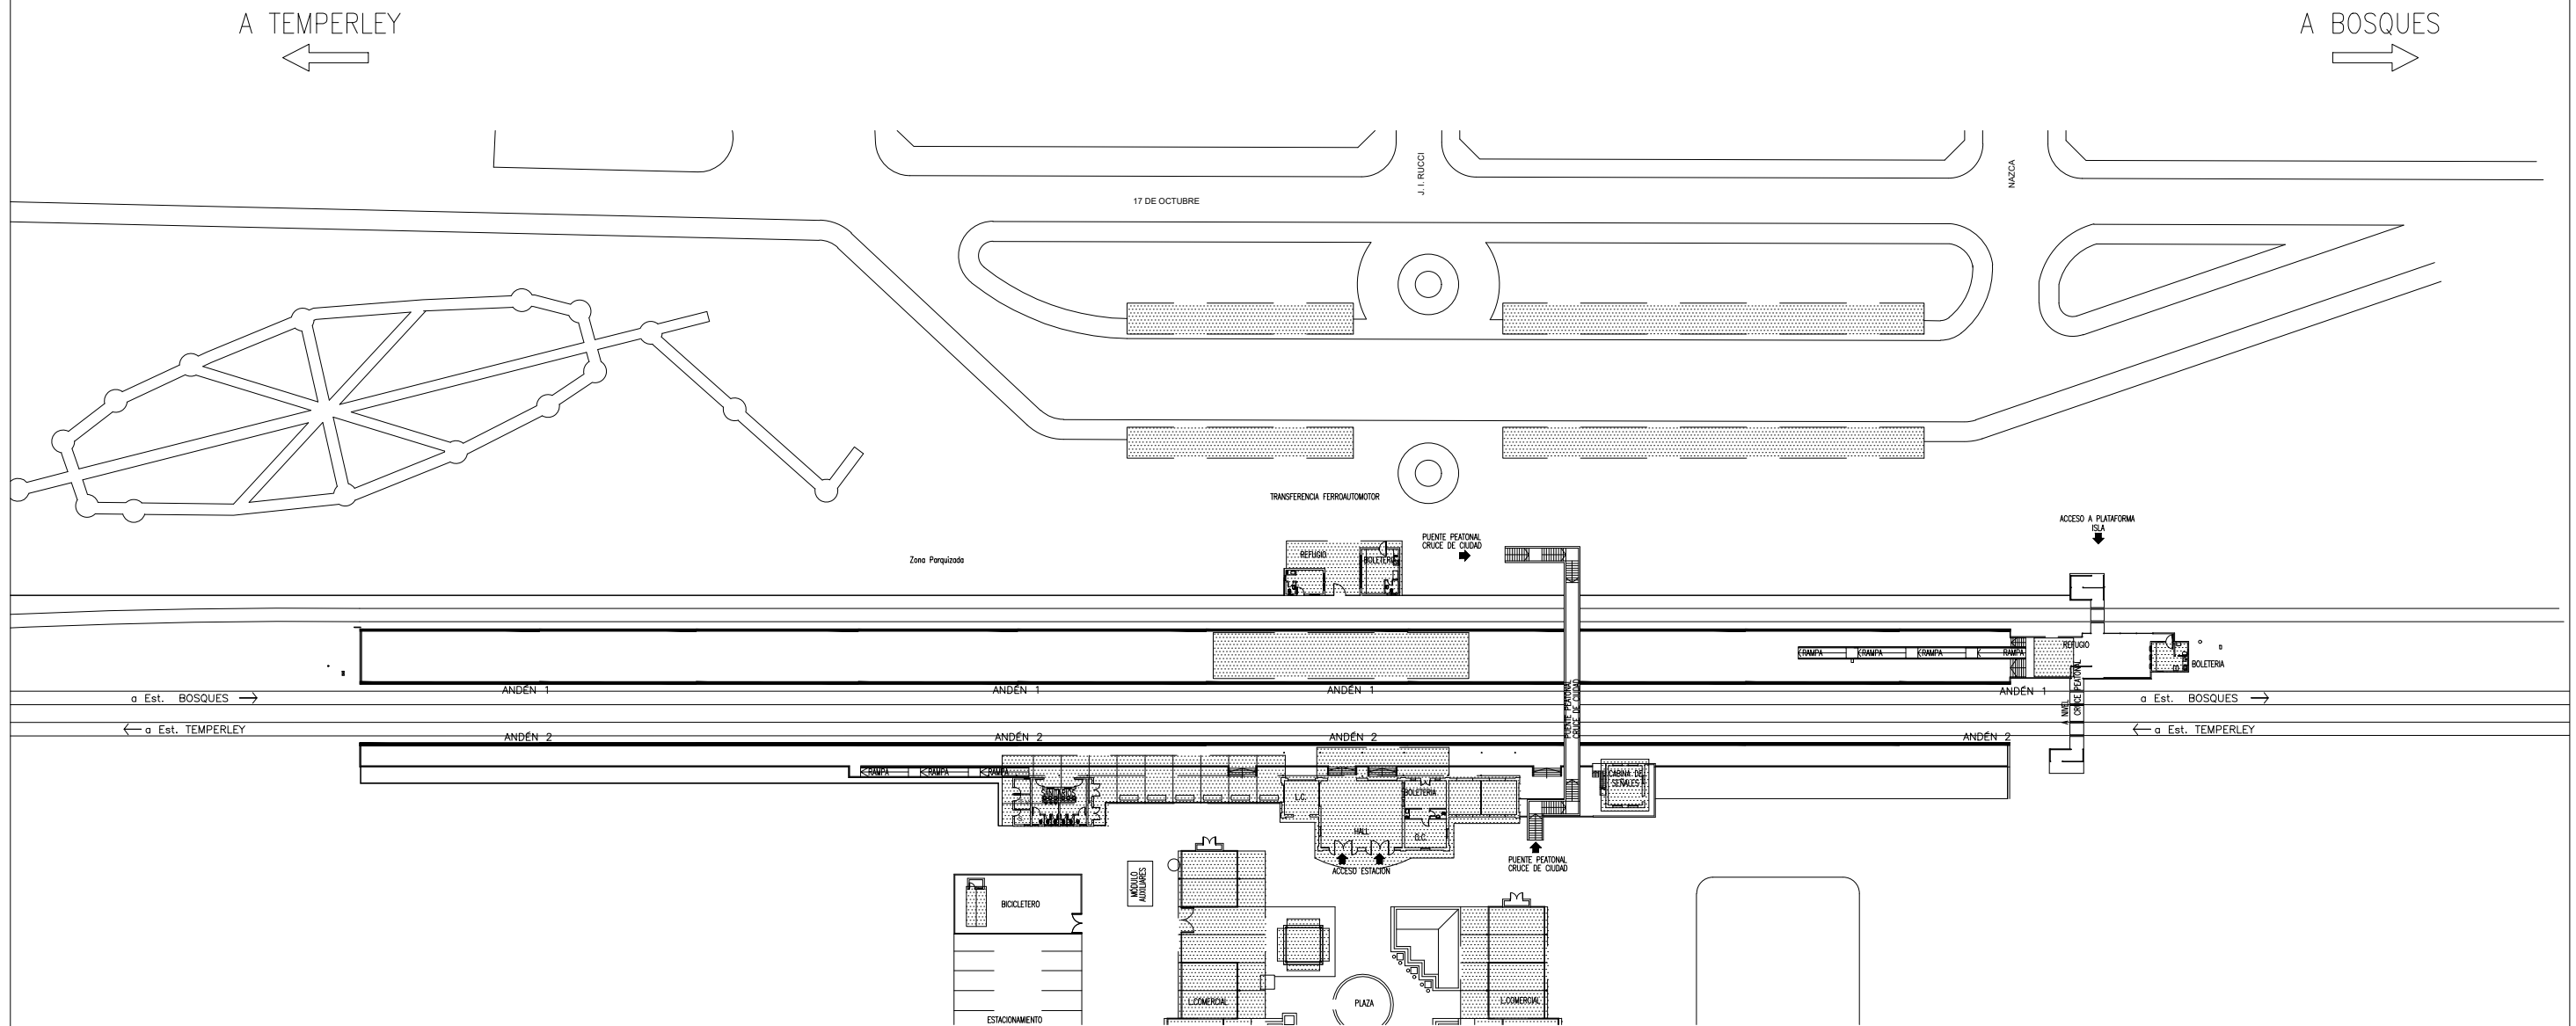

		Operadora Ferroviaria Sociedad del Estado Av. Dr. Ramos Mejía 1302, 4º, CABA (CP 1104) Argentina. Tel. (54-11) 3220-630 www.trenesargentinos.gob.ar			
EJECUTO:	CPI	DESCRIPCION: RENGLÓN 7 - ESTACIÓN FLORENCIO VARELA - LÍNEA GRAL. ROCA			
PROYECTO:	CPI	PLAN DE MEJORA DE ESTACIONES ZONA AMBA: OBRAS CIVILES, ÁREAS COMERCIALES Y ADECUACIÓN DE CONDICIONES DE SEGURIDAD			
APROBO:	MDB	ESCALA: S/E LA FIRMA SE RESERVA LA PROPIEDAD DE ESTE ELABORADO CON PROHIBICIÓN DE REPRODUCIRLO O TRANSFERIRLO EN TODO O EN PARTE A OTRA FIRMA O PERSONA SIN SU PREVIA AUTORIZACION ESCRITA.	FECHA: 08/01/2018	LINEA: GRAL. ROCA	RAMAL: GUTIÉRREZ
			PLANO: PL-VDM-LGR-007		