



**LOSETA TIPO J**



**CORTE A - A**  
(ESC. 1:7,5)

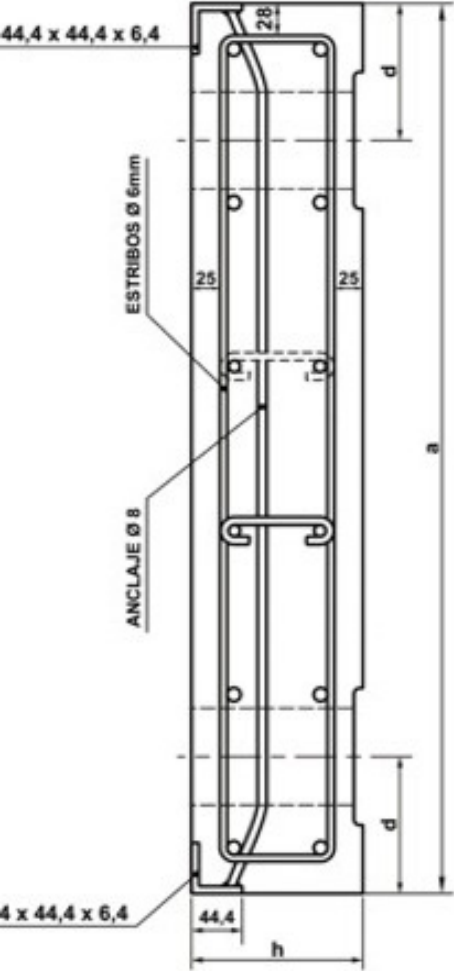

**CORTE B - B**  
(ESC. 1:7,5)

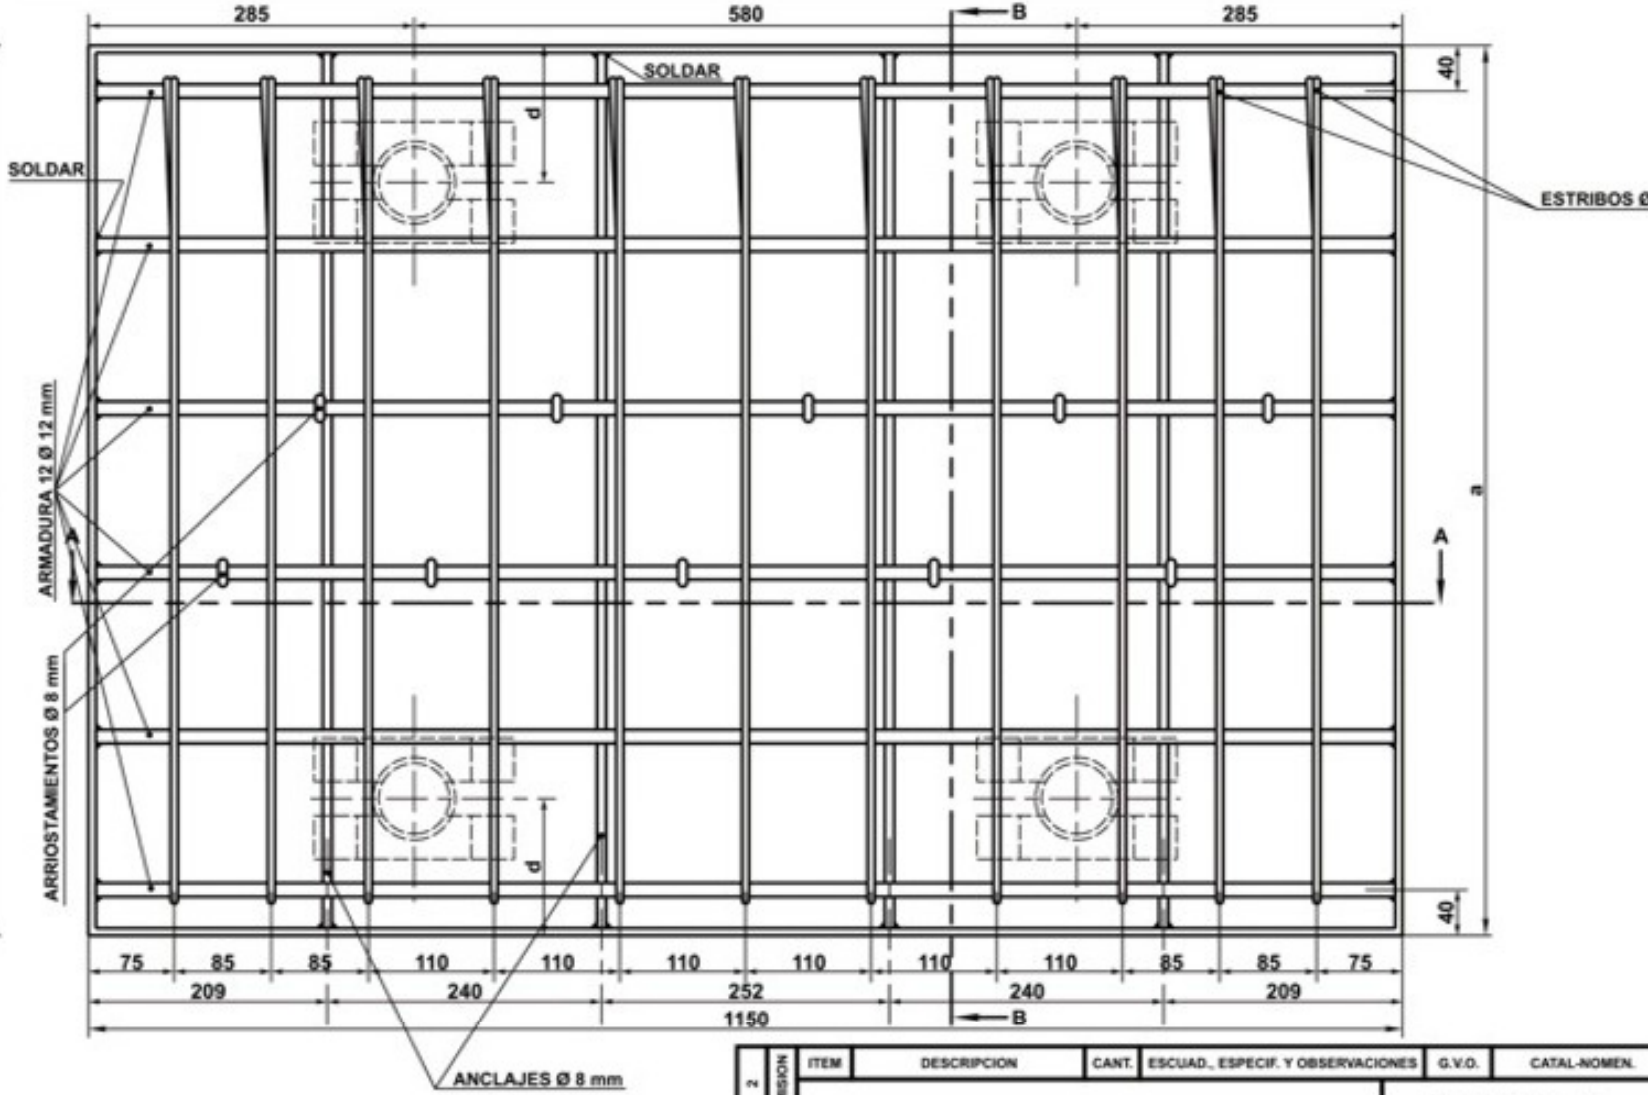

**PLANTA**  
(ESC. 1:7,5)

Características del hormigón: de acuerdo a instrucción técnica de paso a nivel con loseta de hormigón armado.  
 Las medidas están expresadas en milímetros.  
 En los casos las barras correspondientes a la armadura longitudinal (Ø 12) deberán distribuirse en forma estante.  
 Si es angosta la separación transversal entre losetas tipo H será de 8 mm.  
 Las variaciones entre losetas podrán absorber los posibles excesos dimensionales de las mismas.

ITEM	DESCRIPCION	CANT.	ESCUAD., ESPECIF. Y OBSERVACIONES	G.V.O.	CATAL-NOMEN.
2	<b>PASO A NIVEL                      CON LOSETAS DE HORMIGON                      ARMADO TIPO H,H' Y TIPO J</b>			<b>FERROCARRILES                      ARGENTINOS</b>  AREA VIA Y OBRAS	
EMISION					
OBSERVACIONES	ESCALA	TROCHA	LINEAS:	CODIFICACION	EMISION
		TODAS	TODAS	VIA	1 2 3
FECHA	FIRMA Y FECHA APROB. ING. ALBERTO A. NOVO Gerente de Via y Obras			G.V.O.3034 Hoja 10/11	