ANTEPROYECTO PLANTA BAJA

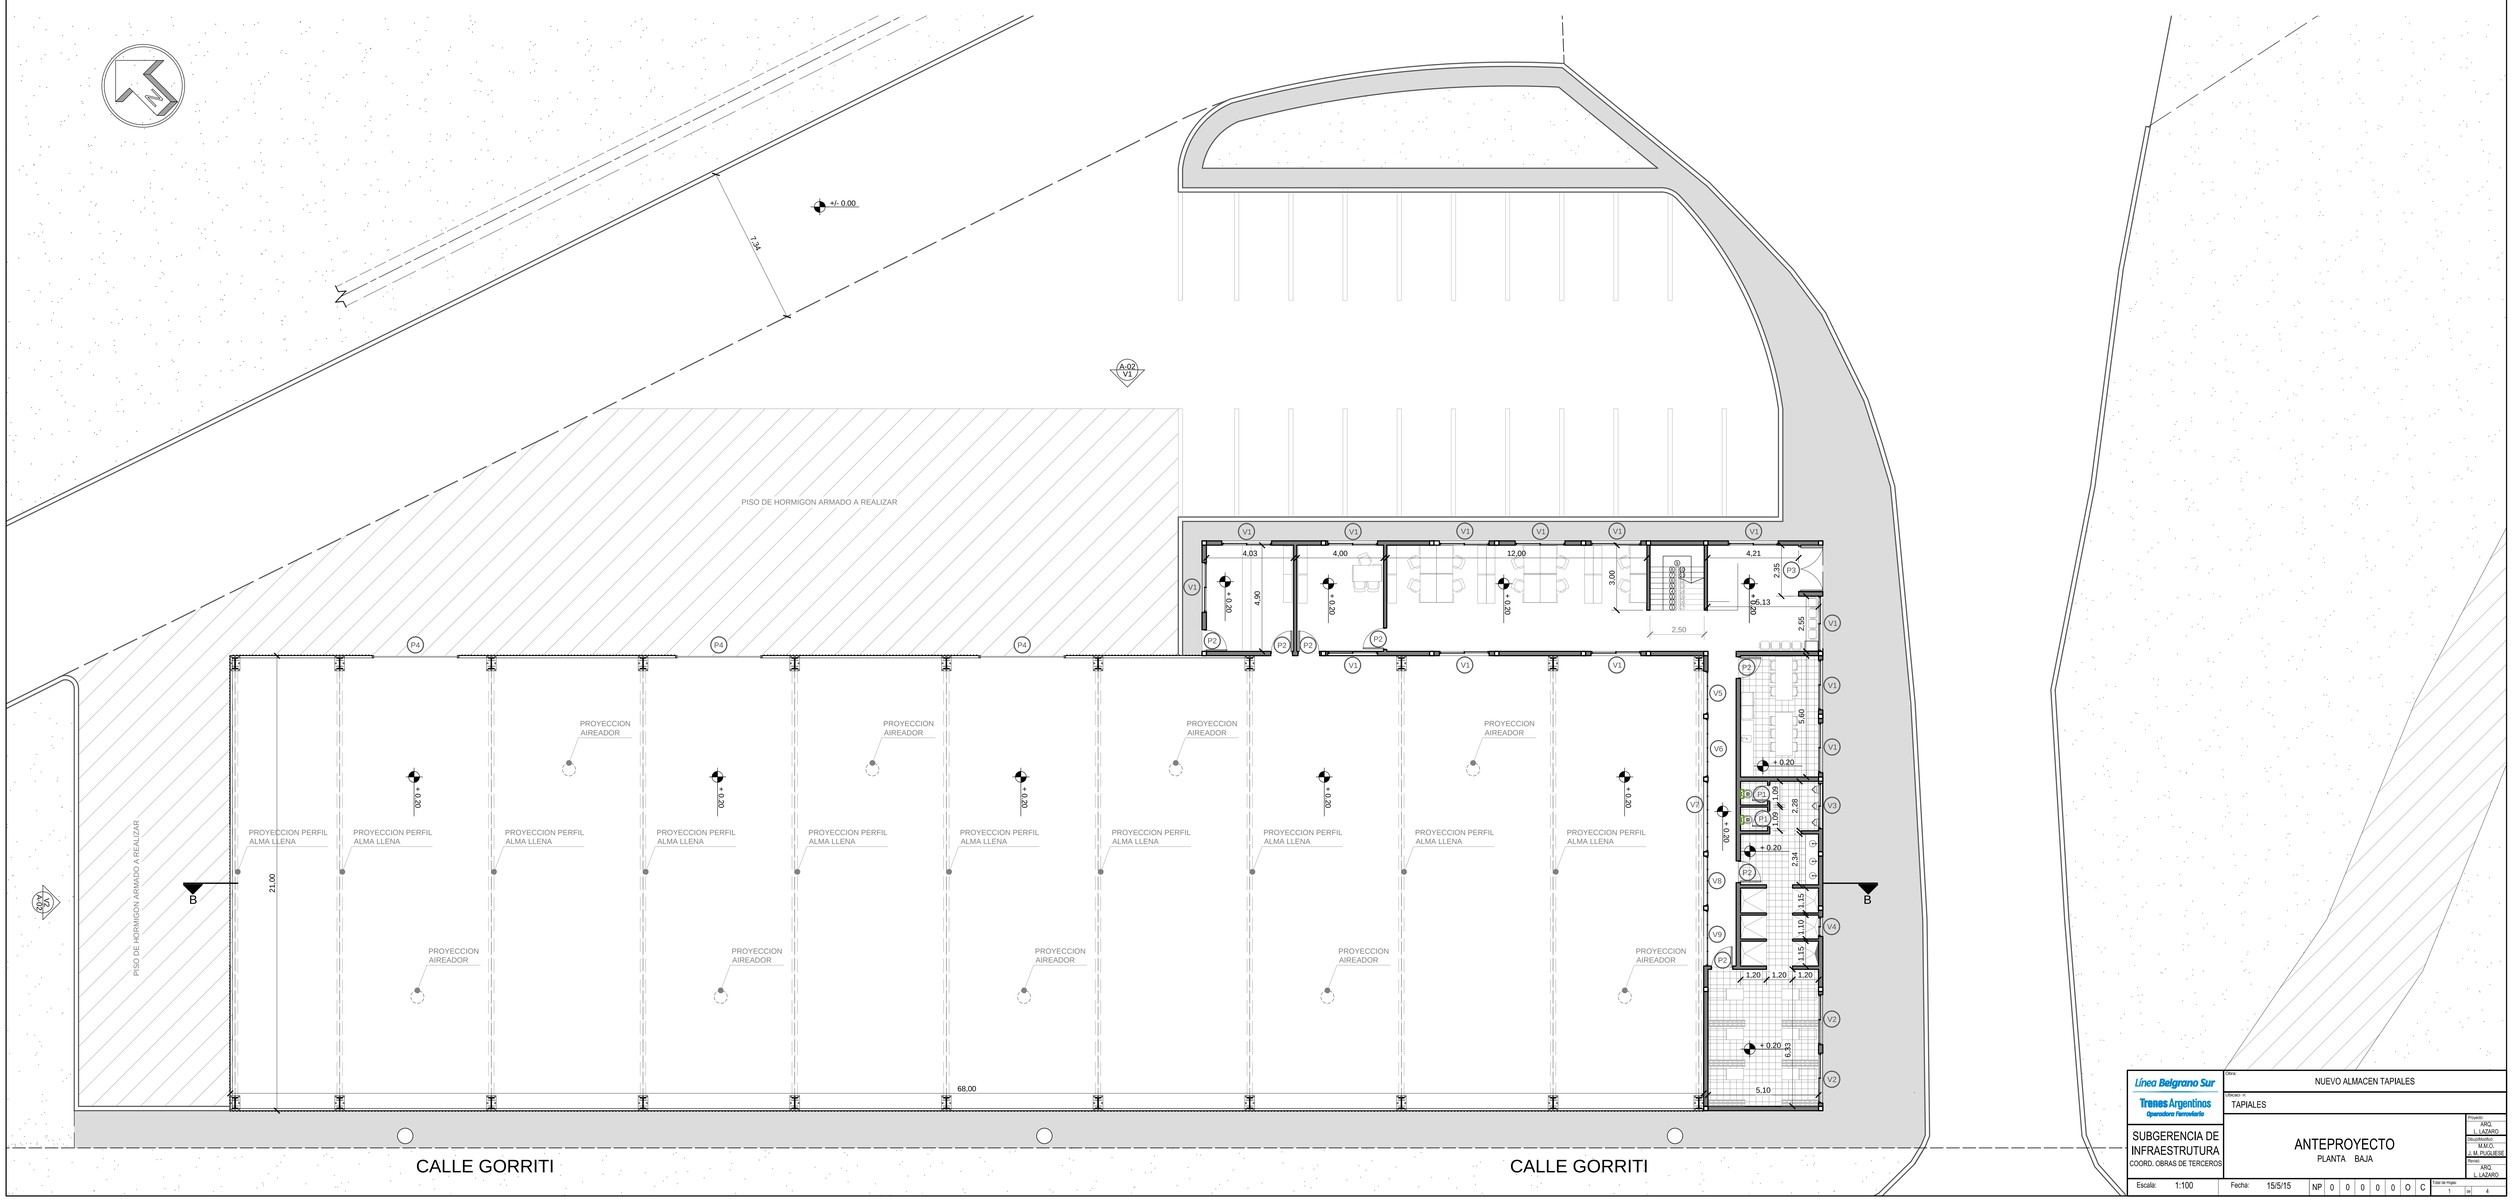

Línea Belgrano Sur / Trenes Argentinos Operadora Ferroviaria	Obra: NUEVO ALMACEN TAPIALES		
	Ubicación: TAPIALES		
SUBGERENCIA DE INFRAESTRUTURA COORD. OBRAS DE TERCEROS	ANTEPROYECTO PLANTA BAJA		Proyectó: ARQ. L. LAZARO. Dibujó: M.M.O. J.M. PUIGIERI Revisó: ARQ. L. LAZARO.
Escala: 1:100	Fecha: 15/5/15	NP 0 0 0 0 0 O C	Total de Hojas: 1 Hoja 4