





VISTA FRENTE - MODULO FIJO

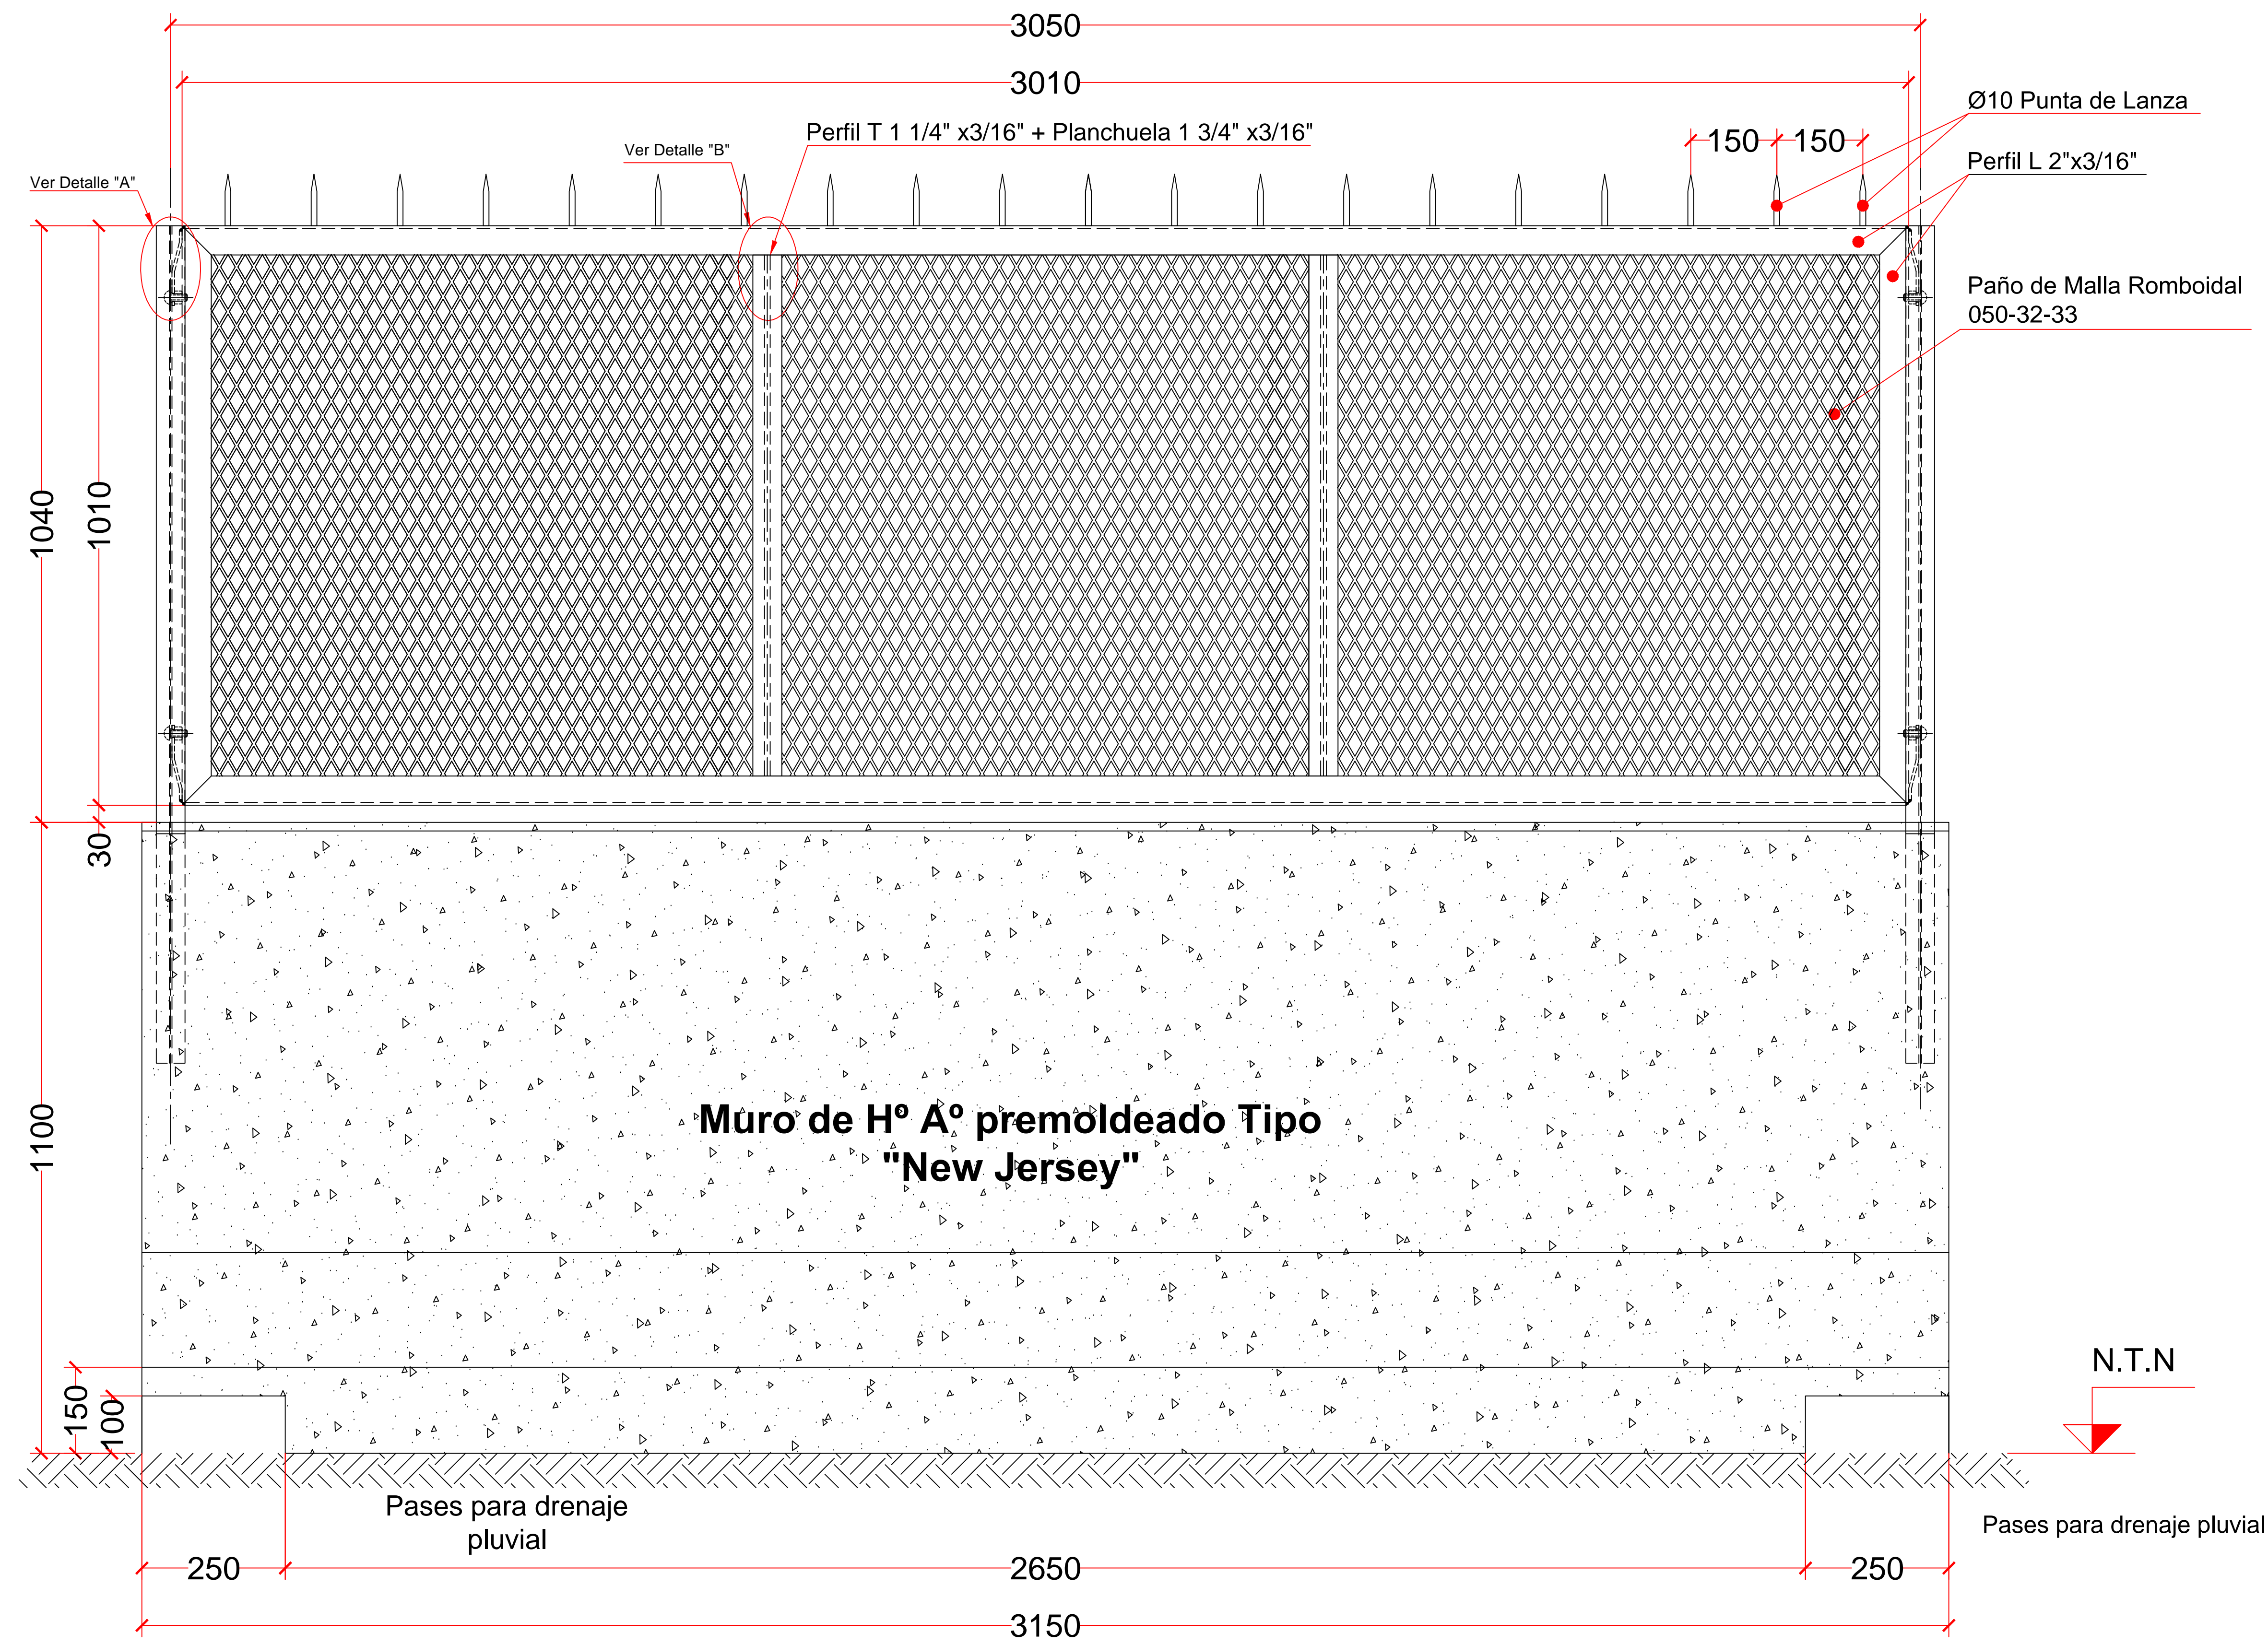


CORTE TIPICO TRANSVERSAL

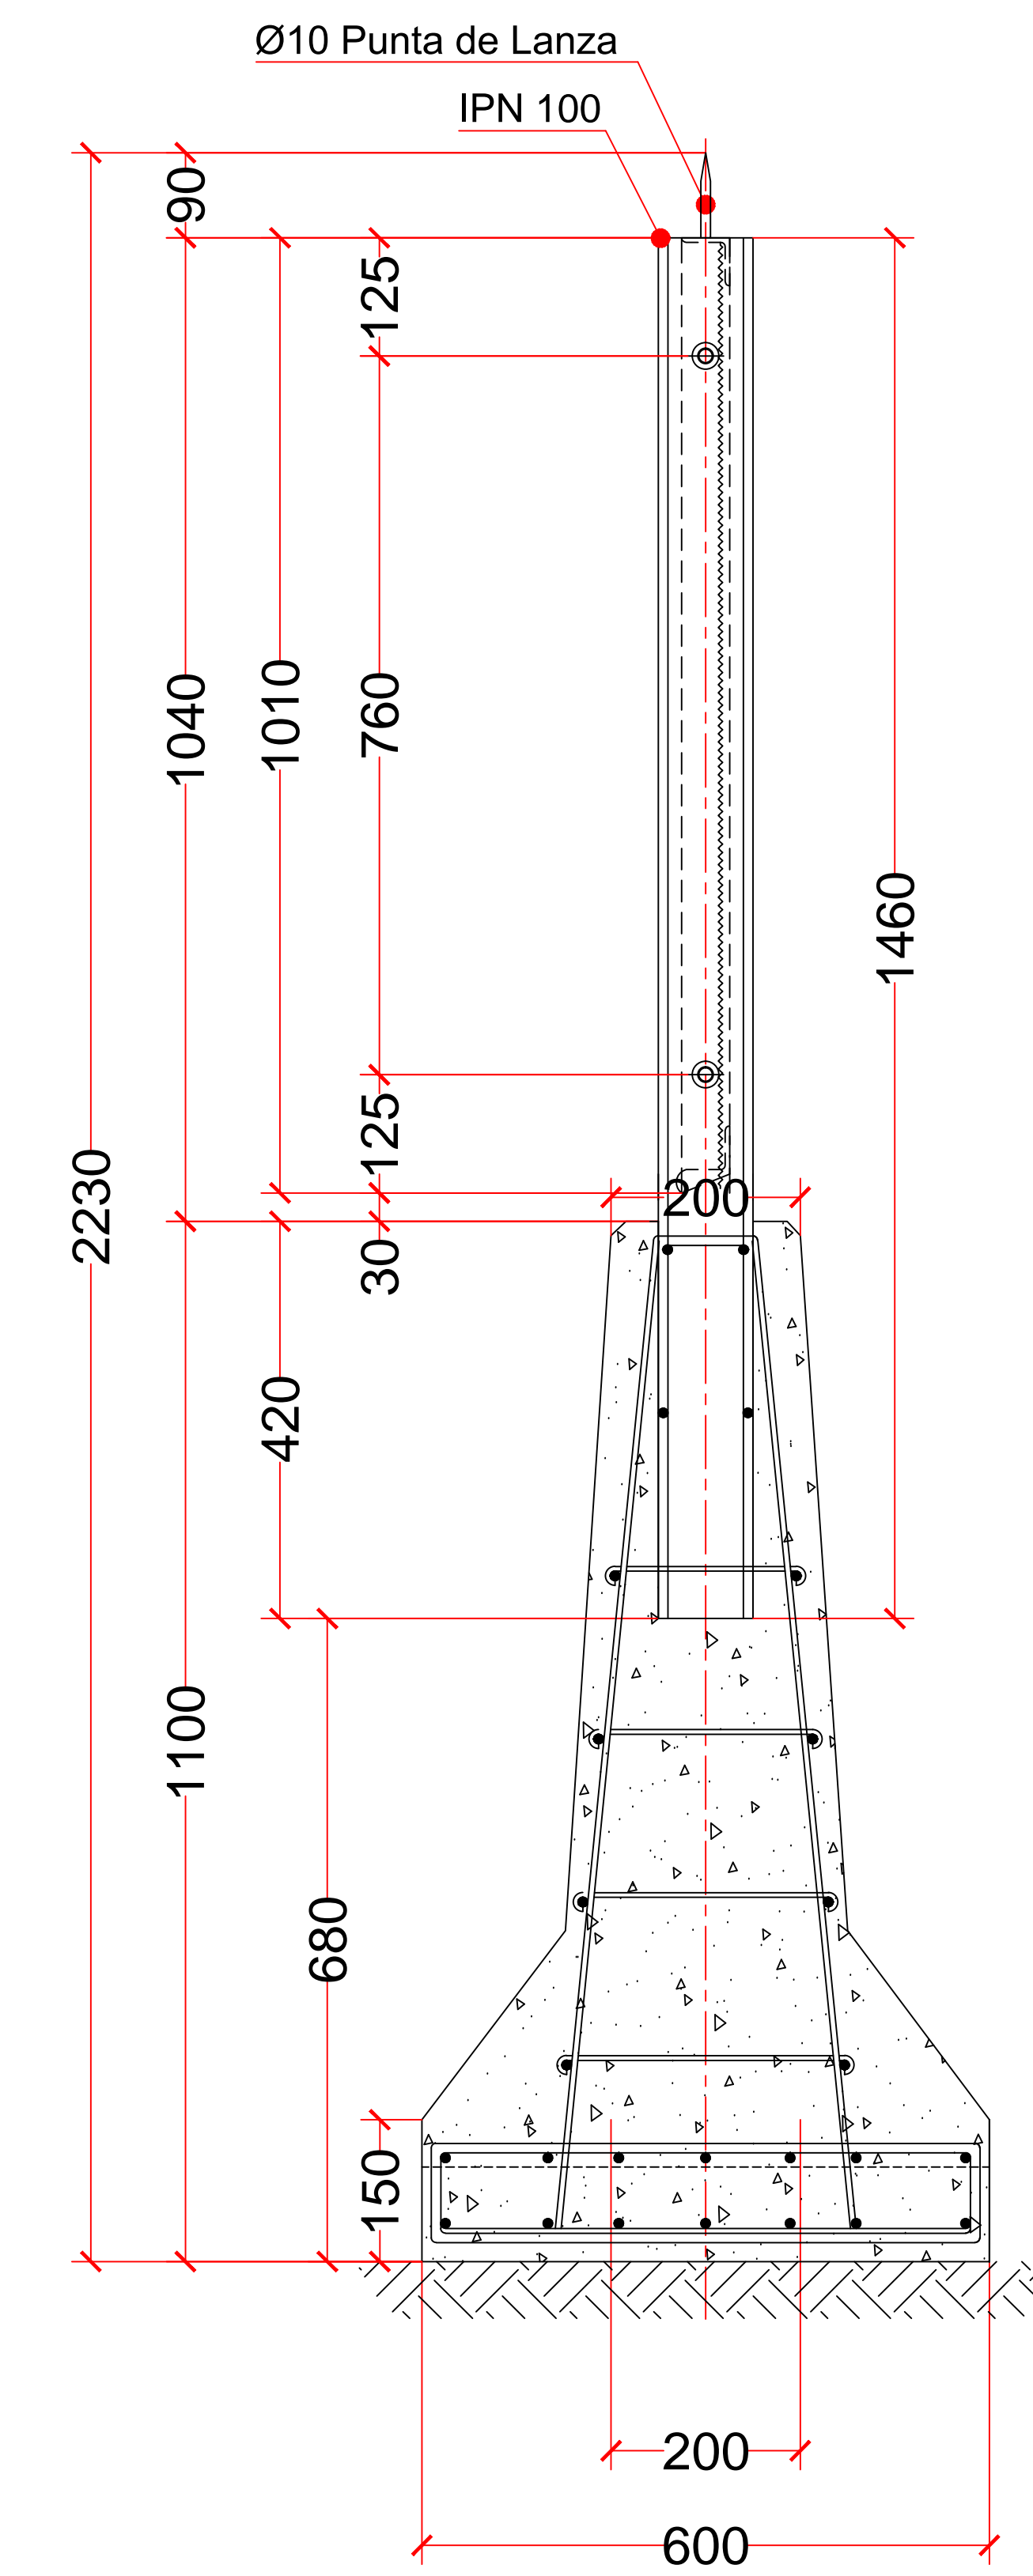


DETALLE "A"
Unión Módulos Fijos

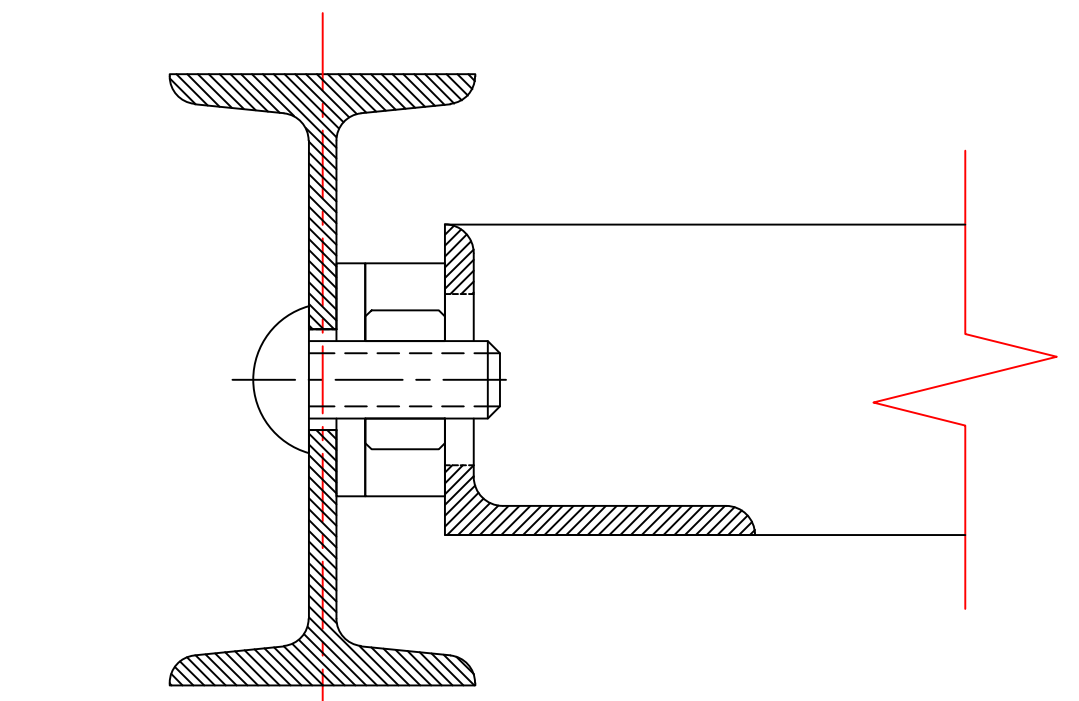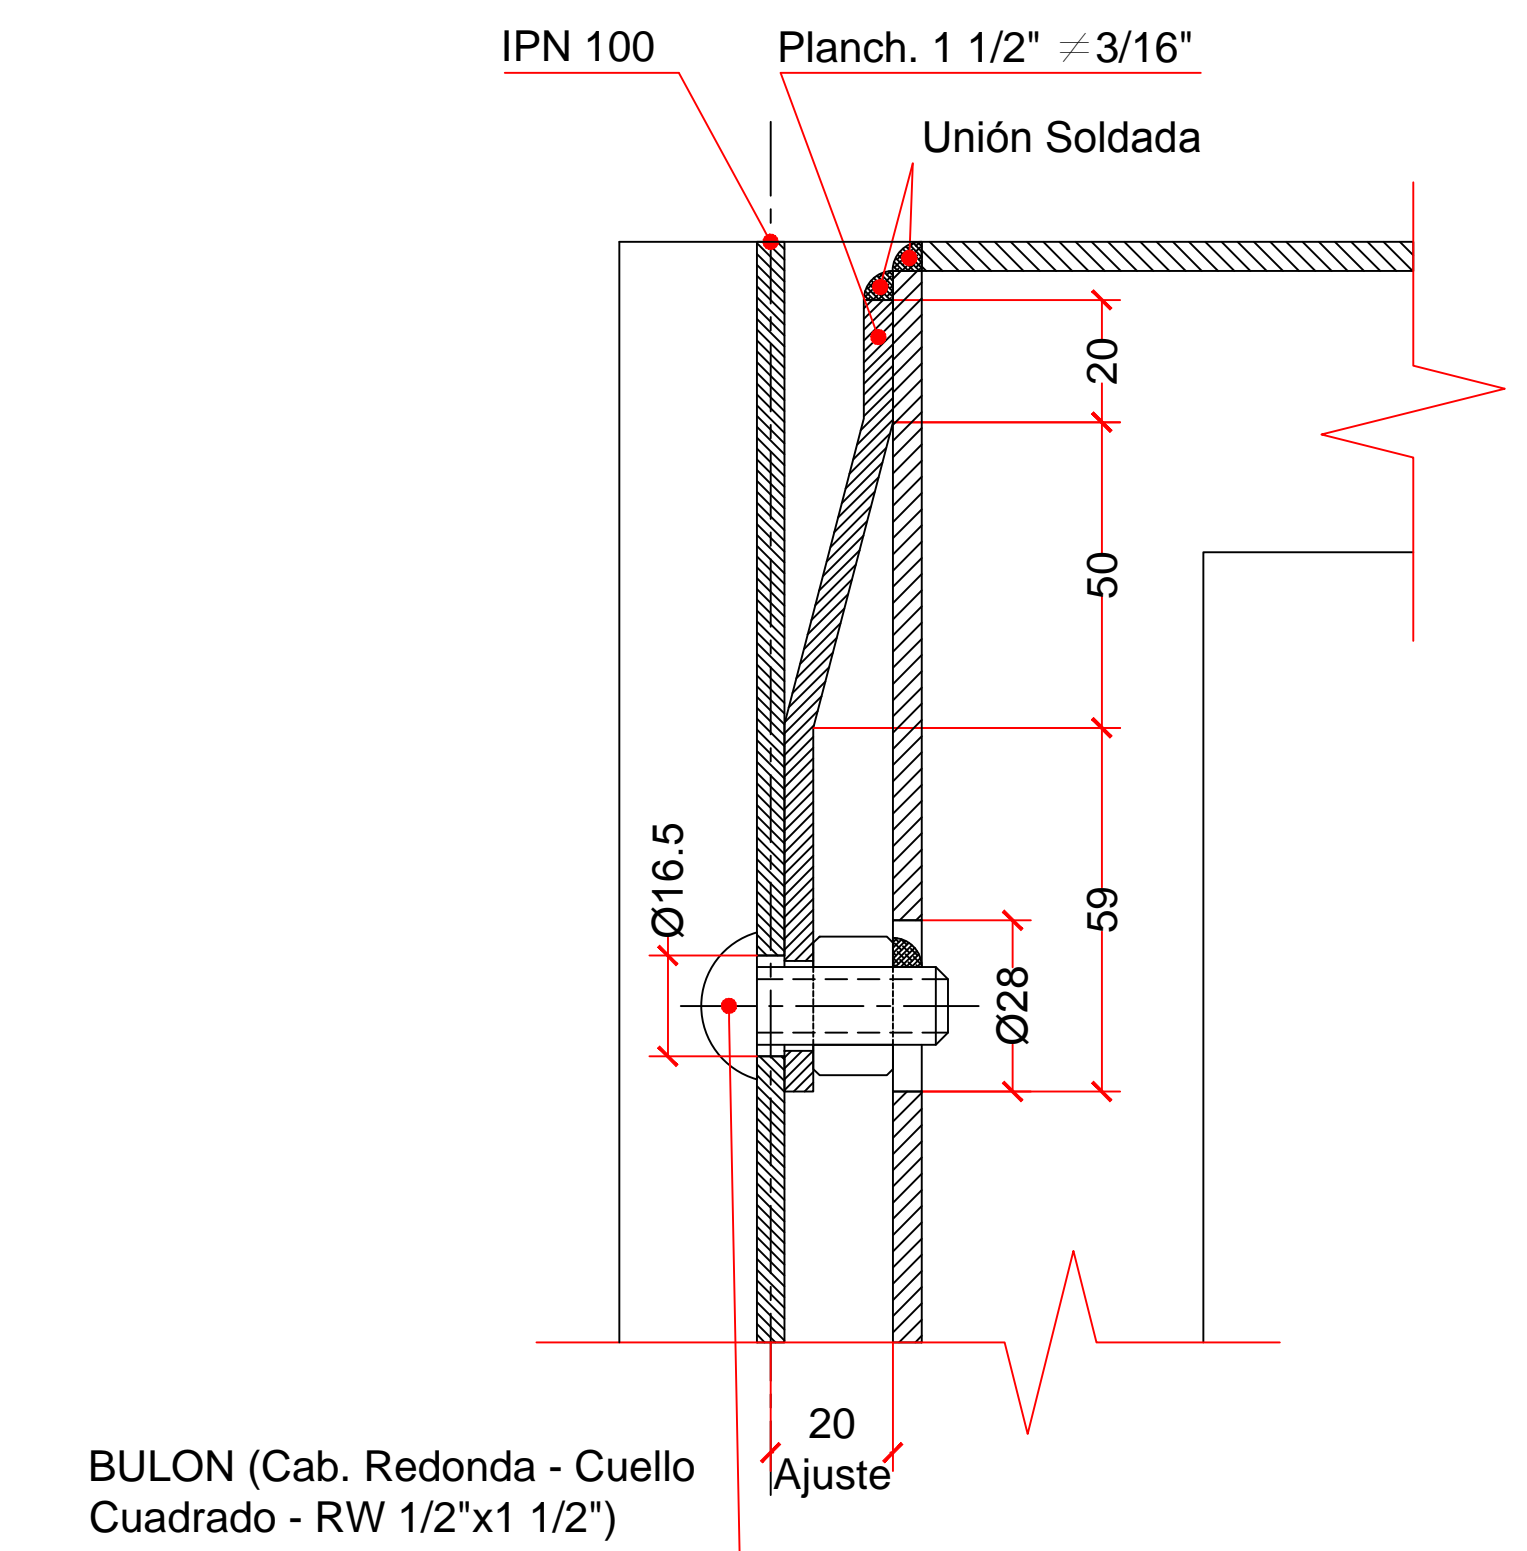

DETALLE "B"

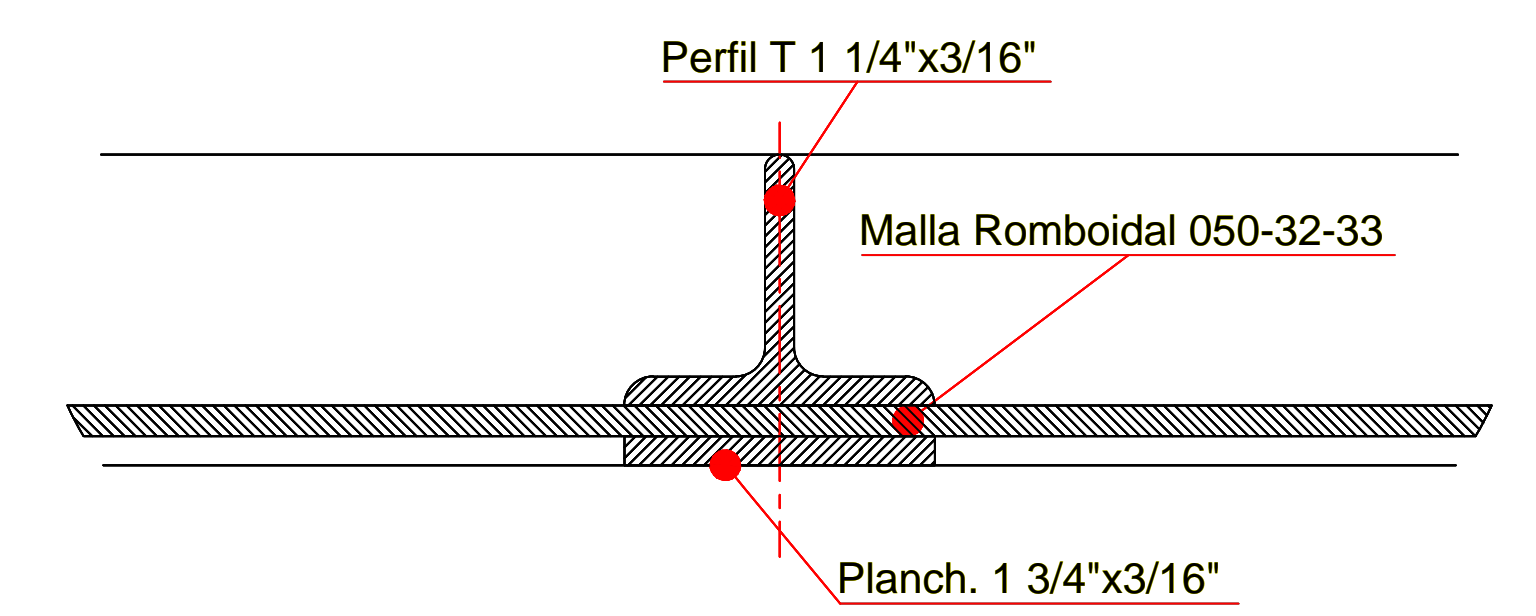

CORTE LONGITUDINAL - MODULO FIJO

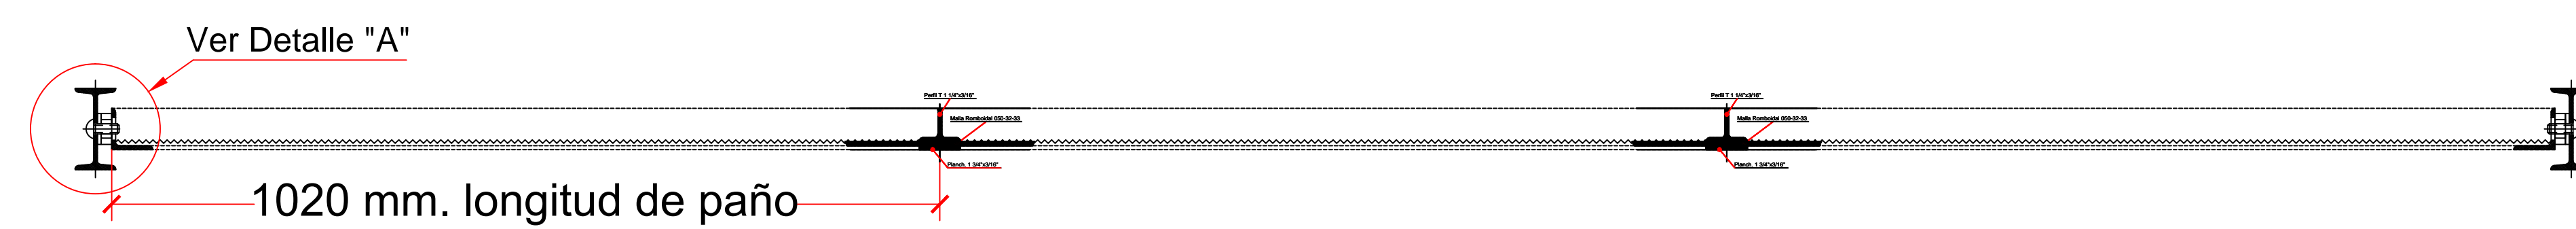

| | | | |
|--|-----------------|-------------------|----------------|
| Fecha | Nombre | WILDE | W. dwg. |
| Proyectó | D. Rodríguez | | |
| Dibujó | D. Rodríguez | | |
| Aprobó | Arq. A. Santiso | | |
| Designación | | Archivo | |
| CERRAMIENTO ÁREA OPERATIVA TIPO MURO NEW JERSEY C/REJA PLANO TÍPICO | | W/Ceram/01 | |
| | | Escala | Fecha |
| | | 1:100 | 27/3/15 |
| Plano nº | | Revisión | |
| | | 0 | |