
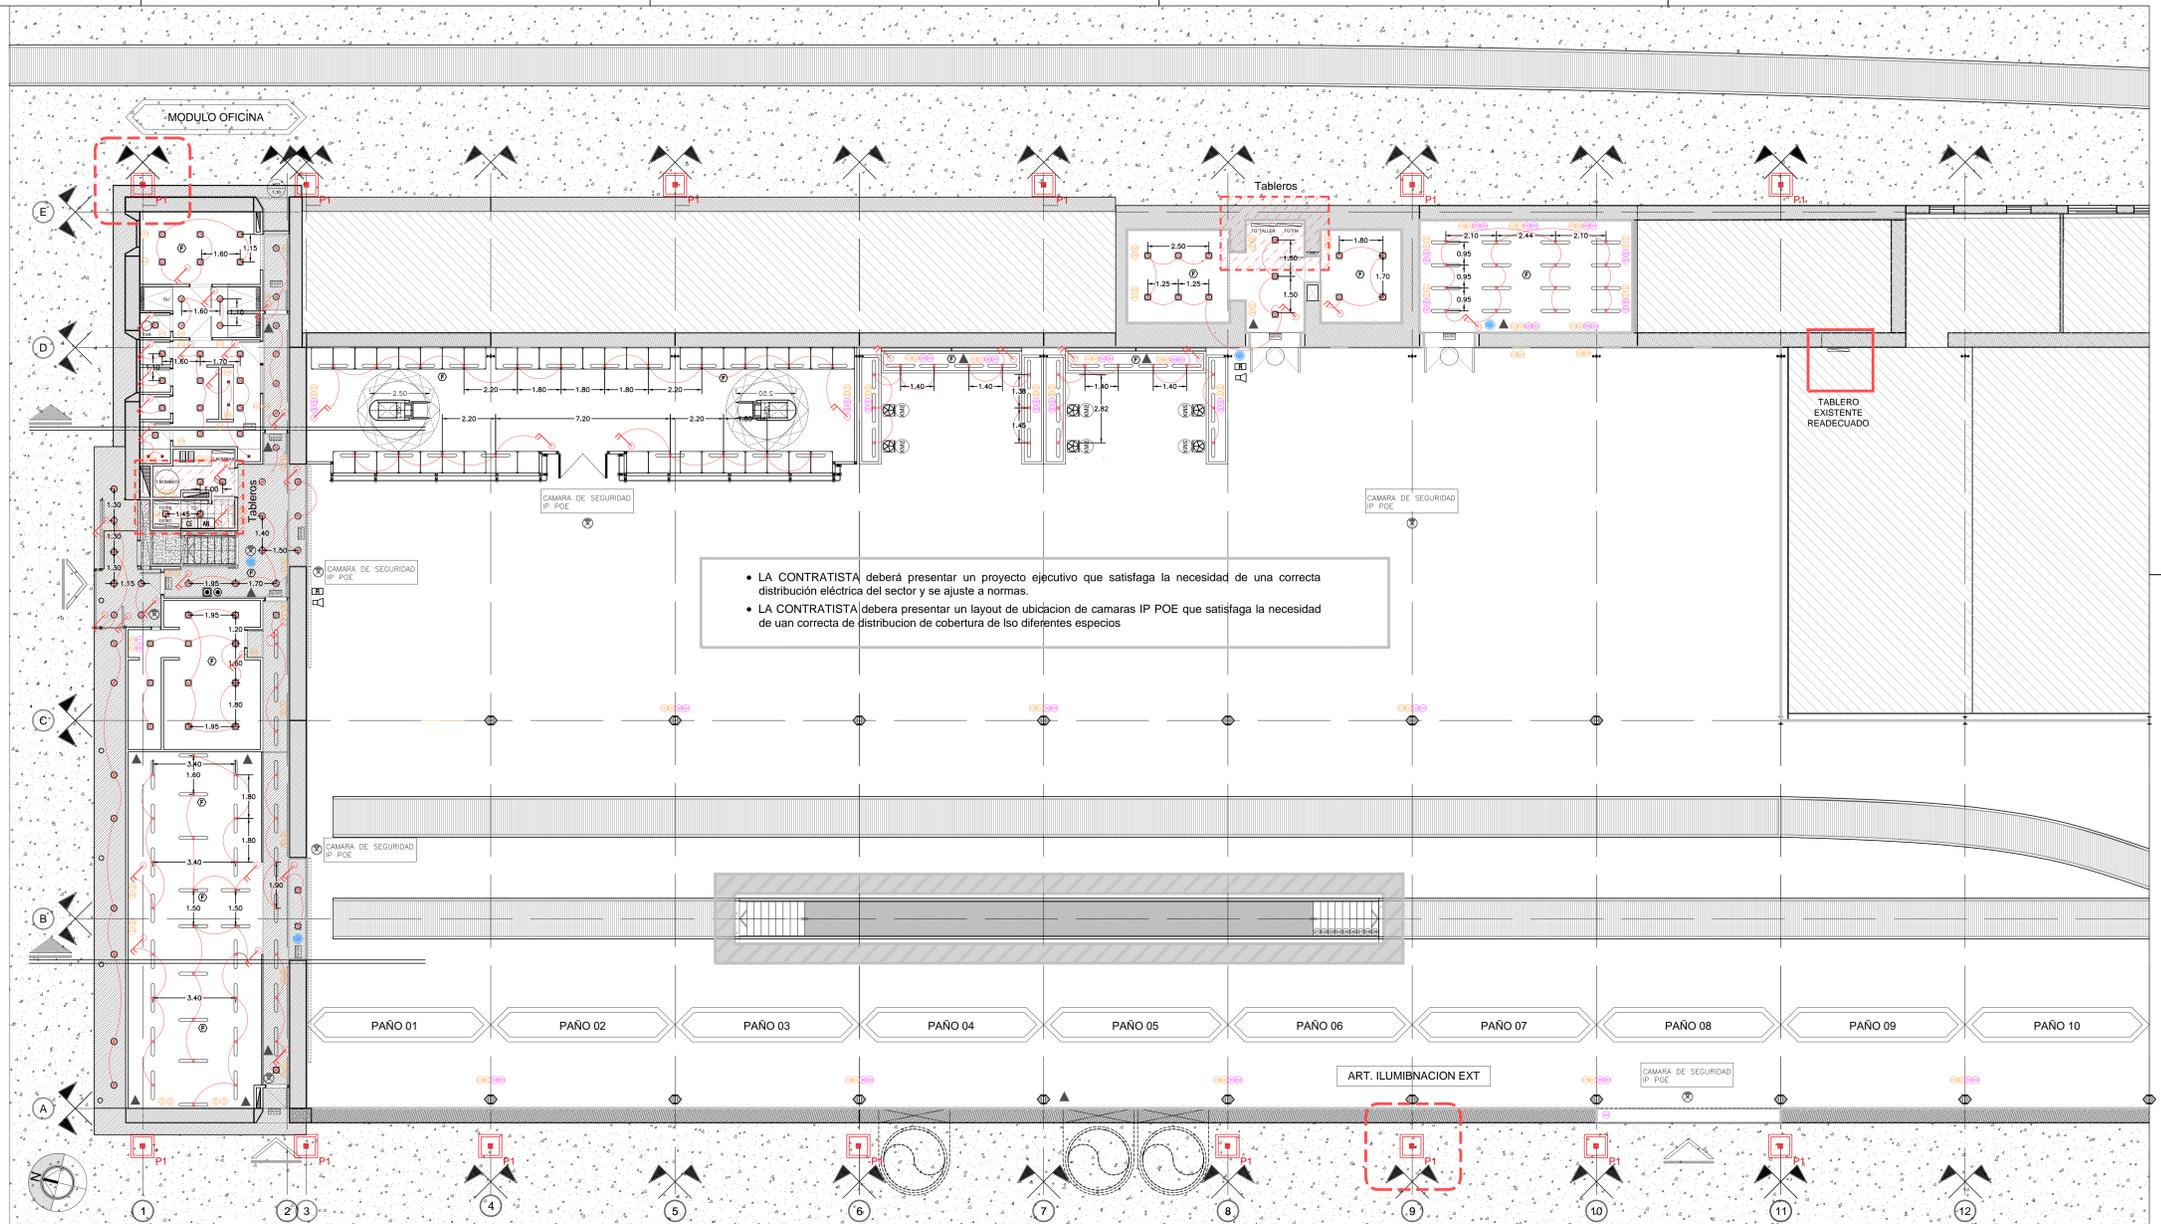


PLANTA PRIMER PISO

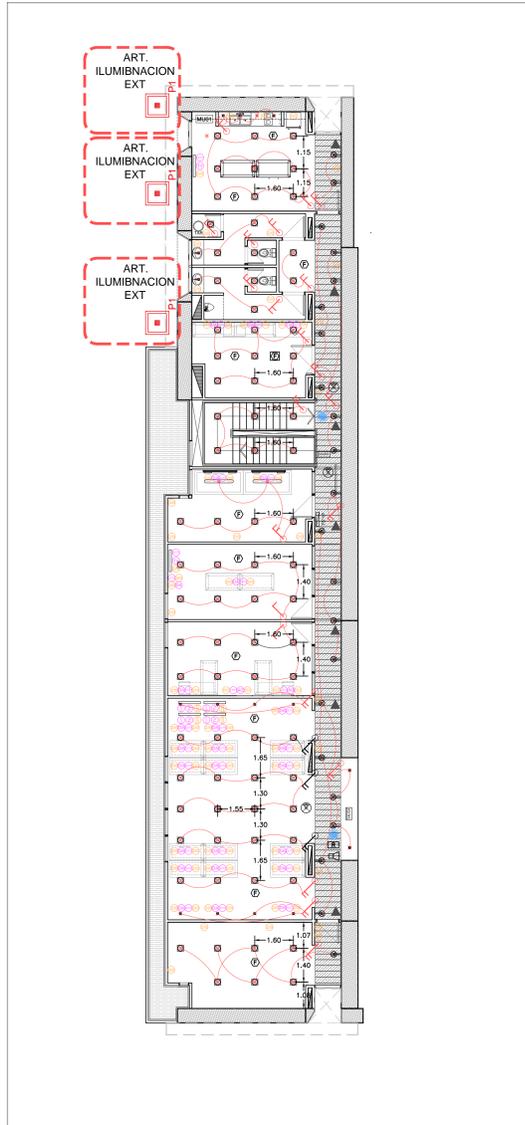


Los materiales a utilizar en la ejecución de los trabajos serán de la mejor calidad dentro de las marcas y modelos sugeridos, debiendo los mismos contar con el correspondiente cumplimiento de las normas IRAM, se entiendan también satisfechas en tanto respondan a normas internacionales IEC, pudiendo la IO disponer de inmediato el rechazo de los mismos y aún de los trabajos realizados con ellos; cuando a su solo juicio no respondan a la calidad exigida y sello correspondiente. Se valorará también el cumplimiento de las Normas ISO Serie 9000 y anexas.

Salvo que medie expresa indicación en contrario, todos los materiales indicados en el presente PET serán provistos y colocados por la Contratista.

Cuando se indican en los planos y en estas especificaciones, marcas y/o modelos de referencia, se hace al solo efecto de determinar tanto características técnicas, como un grado de calidad mínima aceptable, a la vez que al de brindar a los Oferentes parámetros concretos al efectuar su cotización; pero no implica el compromiso de aceptar tales materiales si no cumplen con las normas de calidad o características requeridas.

El Contratista, podrá ofrecer elementos de calidad equivalente o superior, quedando a la IO capacitada para determinar a su solo juicio el grado de equivalencia de los mismos. Cuando se deban efectuar ensayos (ya sea parciales o completos) de uno o todos los materiales propuestos (a efectos de determinar a ciencia cierta su calidad), los gastos que los mismos generen serán por cuenta y cargo del Oferente.

PLANTA DE CONJUNTO

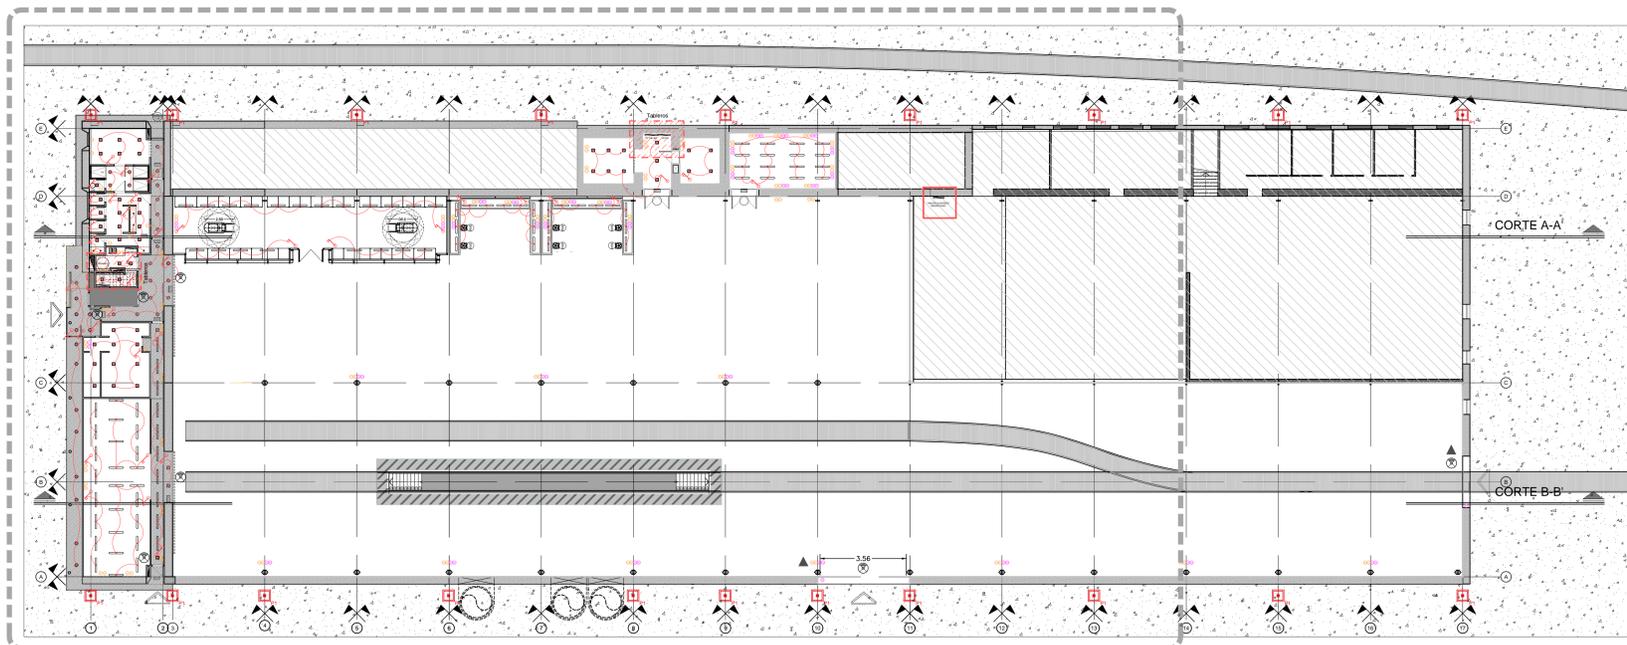

REFERENCIAS INCENDIO	
▲ EXTINTOR PORTATIL ABC-BASE P20 x 5KG	● ROCADOR P200 K5.6 60°C
▲ EXTINTOR PORTATIL ABC-BASE P20 x 10KG	● ROCADOR P200 K5.6 60°C
▲ EXTINTOR PORTATIL DE CO2 x 5KG	● ROCADOR P200 C/RISETA K5.6 60°C
▲ EXTINTOR PORTATIL DE HALOGENO x 5L	● ROCADOR MONT K5.6 60°C
▲ EXTINTOR PORTATIL DE ESPUMA	● ROCADOR MONT K5 74°C
▲ EXTINTOR PORTATIL x 5L	● ROCADOR SODALIK 5.6 60°C
▲ CARGO EXTINTOR ABC-BASE P20 x 25KG	● CAERENA SODALIK 5.6 60°C
● MANOSERA EXTERIOR 2.5/30 MTS	● ESTACION CTRAL ALARMA ROCADORES
● MANOSERA INTERIOR 1.5/20 MTS	● DETECTOR DE FLEJO
● ESTACION CTRAL MANOSERAS	● VALVULA DE PRUEBA Y DRENAR
● SEDA DE INFLACION	
● CENTRAL DE INCENDIO GENERAL	● MÓDULO INALÁMBRICO
● REPELIDOR EVENTOS	● BARRERA INFRARROJA
● SIRENA CON ESTEREO	● PULSADOR MANOS
● DETECTOR DE GAS	● PULSADOR DE ABORDO
● DETECTOR TERMICO	● CENTRAL COMERCIONAL
● DETECTOR FOTO AMBIENTE/CELOBRASO	● MÓDULO DE AISLACION
● DETECTOR FOTOELECTRICO PISO TECNICO	● MÓDULO DE CONTROL
● DETECTOR DE HIERRO/GRUPO	● MÓDULO DE MONITOREO
● GATEWAY INALÁMBRICO	● FUENTE 24V LISTADA
● DETECTOR HUMO INALÁMBRICO	● PARLANTE AUDIO 0.5-2W

REFERENCIAS ELÉCTRICAS	ARTIFACTOS ILUMINACION
● PUESTO DE 380V MÓDULO STECK 16 A	● ARTIFACTO DE EMBUTIR CON LAMPARA DE LED. MARCA LUCCOLLA MODELO KEVIN
● PUESTO DE 220V DOBLE CON TOMAS COLOR ROJO. MÓDULOS CAMBIO SXVII O SIMILAR CALIDAD	● ARTIFACTO DE APILAR CON LAMPARA DE LED. MARCA LUCCOLLA MODELO PRADA DE 60W O SUPERIOR
● PUESTO DE DATOS DOBLE. CABLEADO HASTA RACK. SE PROVEERÁ 1 PATCHCORD DE 60CM x 1 DE 100OH	● ARTIFACTO DE EMBUTIR CON LAMPARA DE LED. MARCA LUCCOLLA MODELO ASTON III
● PUESTO DE TV. SE CABLEARÁ HASTA MONTANTE DE TV. SE PROVEERÁ 1 PATCHCORD DE 2.5 MTS	● ARTIFACTO DE SUSPENSIÓN HERMETICO CON LAMPARA LED. MARCA LUCCOLLA MODELO MARE
● PUESTO DE CCTV EQUIPADO. CABLEADO HASTA RACK. SE PROVEERÁ DE 1 PATCHCORD DE ROOM Y 1 DE 60CM	● ARTIFACTO DE APILAR. MODELO LUCCOLLA WING IV O SUPERIOR CALIDAD. CON LAMPARA LED.
● ARTIFACTO INDICADOR DE SALIDA CON LAMPARA LED.	● ARTIFACTO DE COLGAR. MODELO LUCCOLLA OSTER O SUPERIOR CALIDAD. CON LAMPARA LED.
● CAMARA DE SEGURIDAD IP POE	● ILUMINACION EXTERIOR

NOTAS

1. ESTE PLANO DEBE SER VERIFICADO POR LA INGENIERIA DE LA ESPECIALIDAD PARA LA VERIFICACION DE LAS ESTRUCTURAS PORTANTES.

2. EL CONTRATISTA DEBERA PRESENTAR PLANOS PLANES A TODOS LOS CUARTELES DE LA OBRA.

3. TODAS LAS MEDIDAS SE VERIFICARAN EN OBRA.

4. EL CONTRATISTA DEBERA PRESENTAR PLANOS PLANES PARA SER APROBADO POR LA D.O.

TRENES ARGENTINOS
Operadora Ferroviaria Sociedad del Estado
Av. Dr. Ramos Mejía 1302, 4º, CABA (CP 1104) Argentina. Tel. (54-11) 3220-630
www.trenesargentinos.gub.ar

Ministerio de Transporte
Presidencia de la Nación

DESCRIPCION: **Refuncionalización Nave Plisser Instalación Eléctrica**

ESCALA: N/C | FECHA: NOV 2017 | LINEA: ROCA | RAMAL: SC-VO-ET08-PL17