



VISTA HACIA EL OESTE

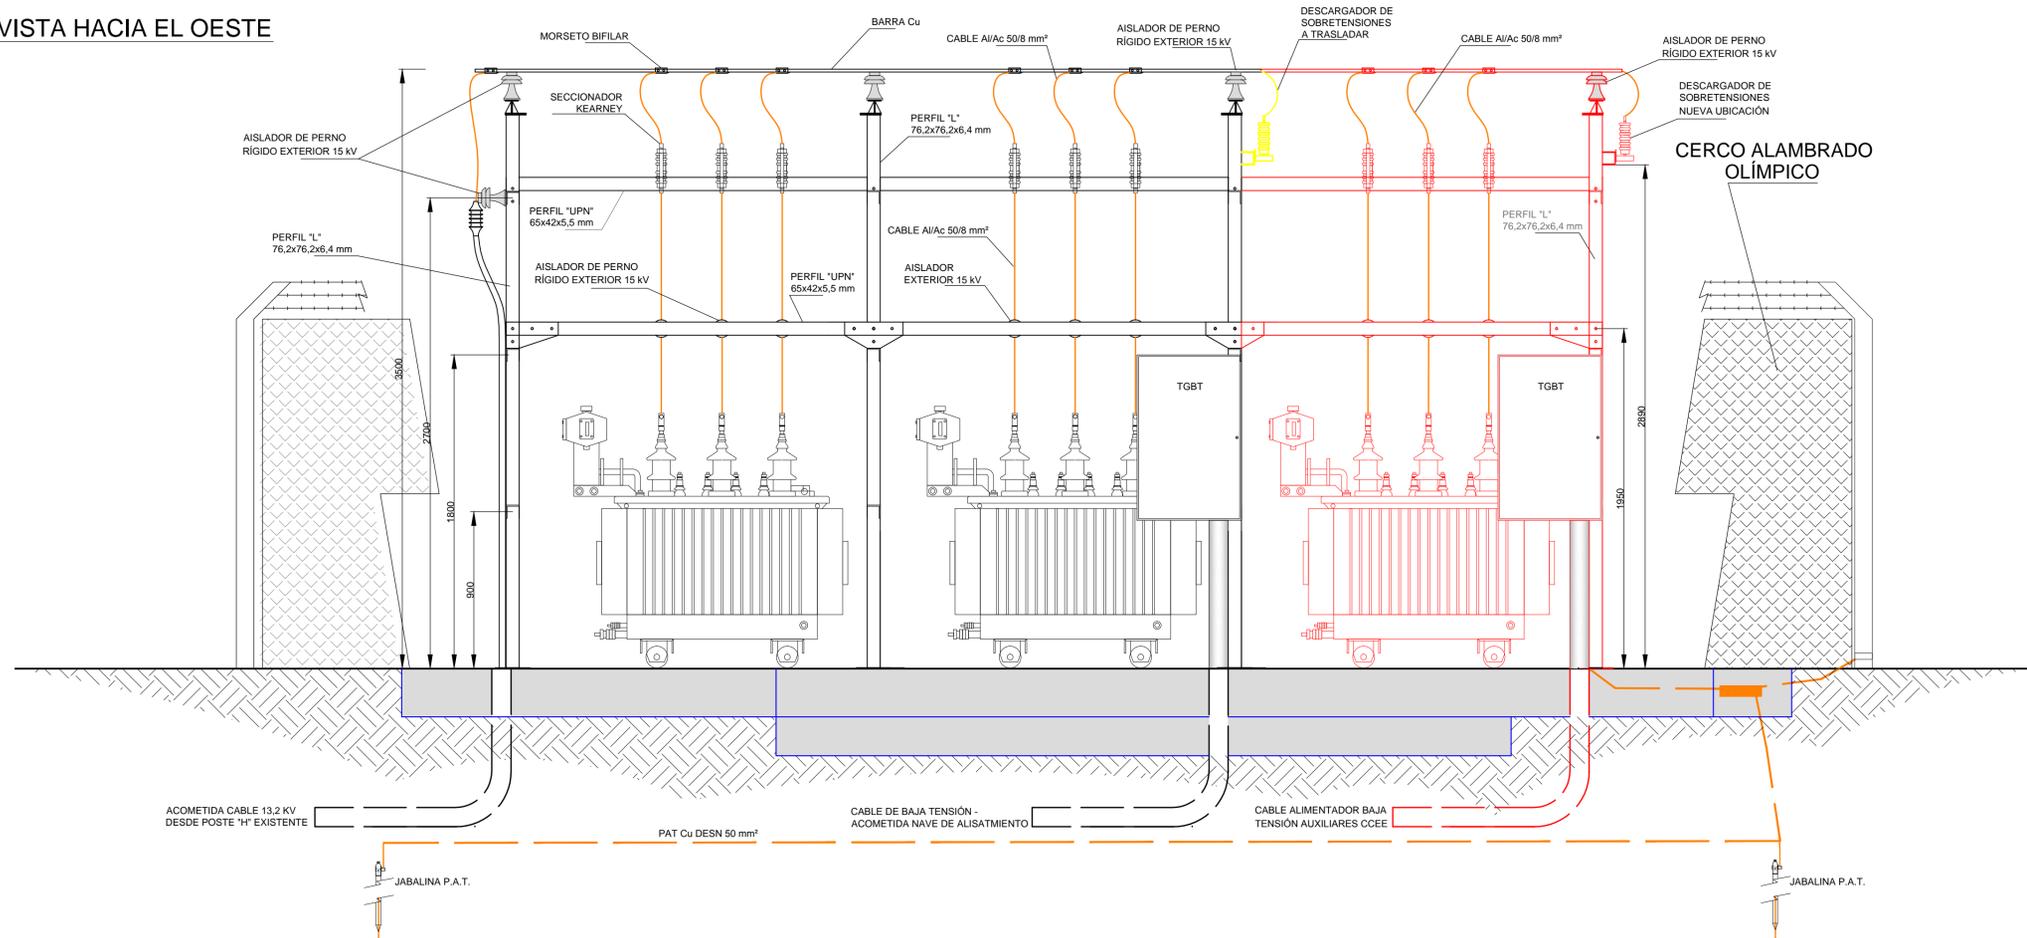

VISTA EN PLANTA

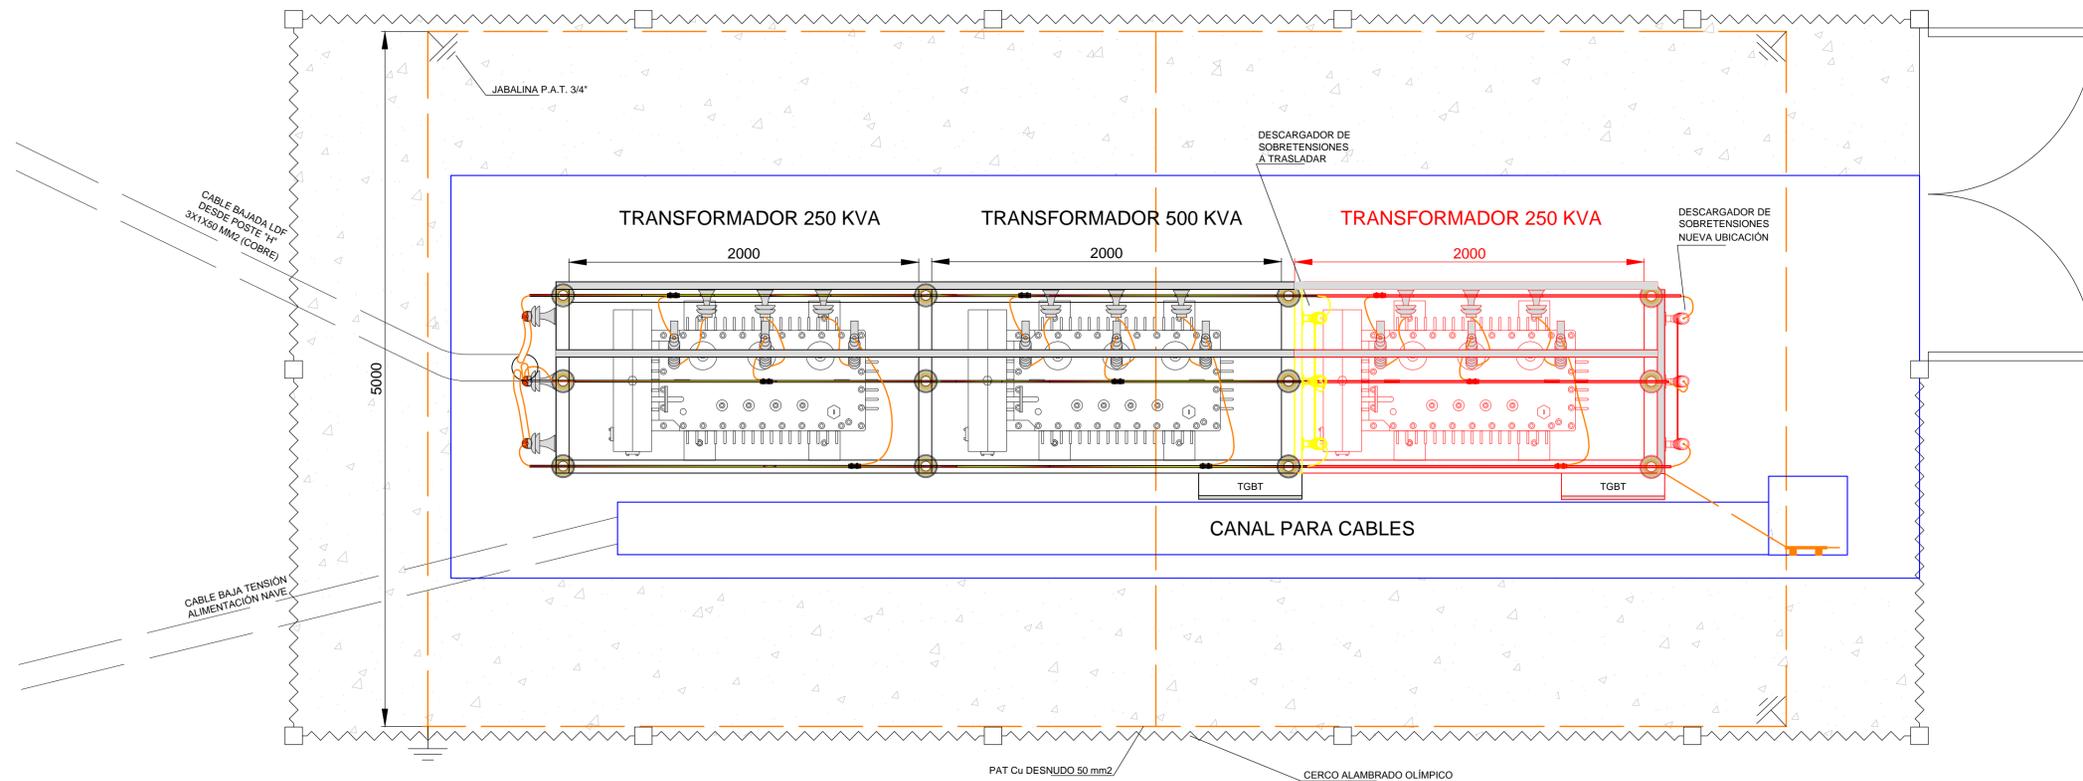

PLANO NO APTO PARA LA CONSTRUCCIÓN
 PLANO ESQUEMATICO - SE ENTREGA A TITULO INFORMATIVO // ES RESPONSABILIDAD DEL OFERENTE / CONTRATISTA VERIFICAR LA CONCORDANCIA ENTRE LO INDICADO EN EL PLIEGO Y LOS PLANOS ADJUNTADOS

TRENES ARGENTINOS OPERACIONES OBRAS E INGENIERIA LINEA ROCA	Obra: --- Ubicación: GERLI /// PLAYA Km 5 /// DEPÓSITO ALISTAMIENTO CCEE	Proyecto: G.G. Diseñador: J.V. Revisor: R.Ch.
	TOMAS DE POTENCIA DISPOSICIÓN DE PUESTO DE TRANSFORMACIÓN A NIVEL	
Escala: ---	Fecha: 08/07/15	Total de Hojas: 1 de 1