


PLANO NO APTO PARA LA CONSTRUCCIÓN

PLANO ESQUEMÁTICO - SE ENTREGA A TÍTULO INFORMATIVO !!! ES RESPONSABILIDAD DEL OFERENTE / CONTRATISTA VERIFICAR LA CONCORDANCIA ENTRE LO INDICADO EN EL PLEGO Y LOS PLANOS ADJUNTADOS

- REFERENCIAS**
- Columnas de iluminación
 - Boca de luz
 - Tomas
 - Boca de luz de pared
 - Cerco existente tipo HN

cerco olimpico

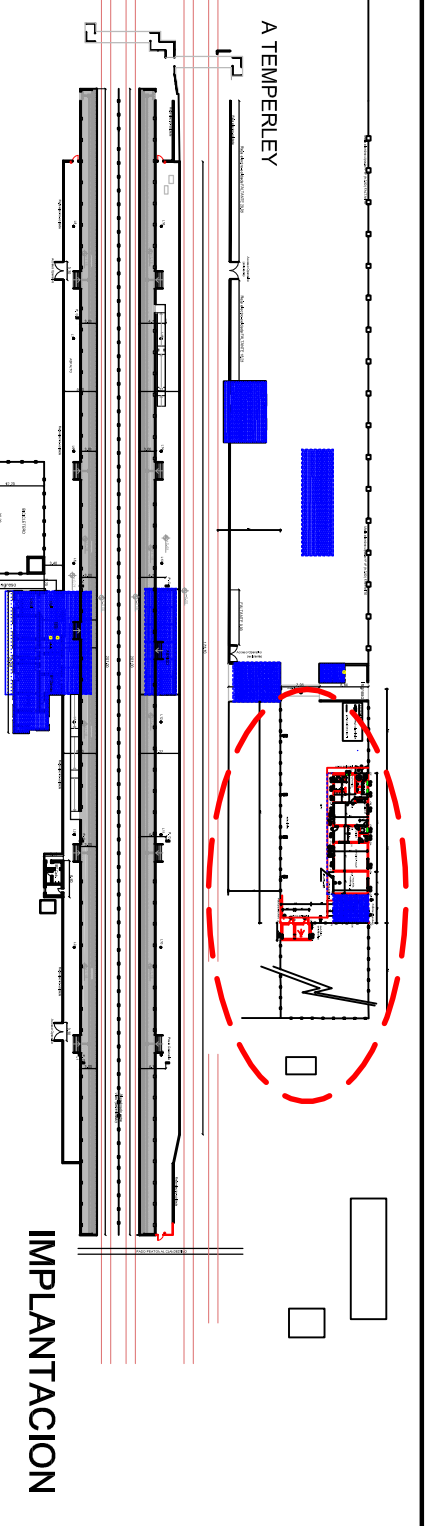

		Obras: BASE PARA PERSONAL DE SEÑALAMIENTO- ESTACION BOSQUES	
OBRAS E INGENIERIA LINEA ROCA		Ubicador: UBICACION DE BOCAS TOMAS, BOCAS DE LUCES Y COLUMNAS EXTERIORES	
Escala: ---	Fecha: 27/09/17	D 0 2 3 5 0 0 C	Total de Hojas: 3 de 5
Proyecto: W.F.		Diseñador: W.F.	
Revisor: C.E.		Revisor:	