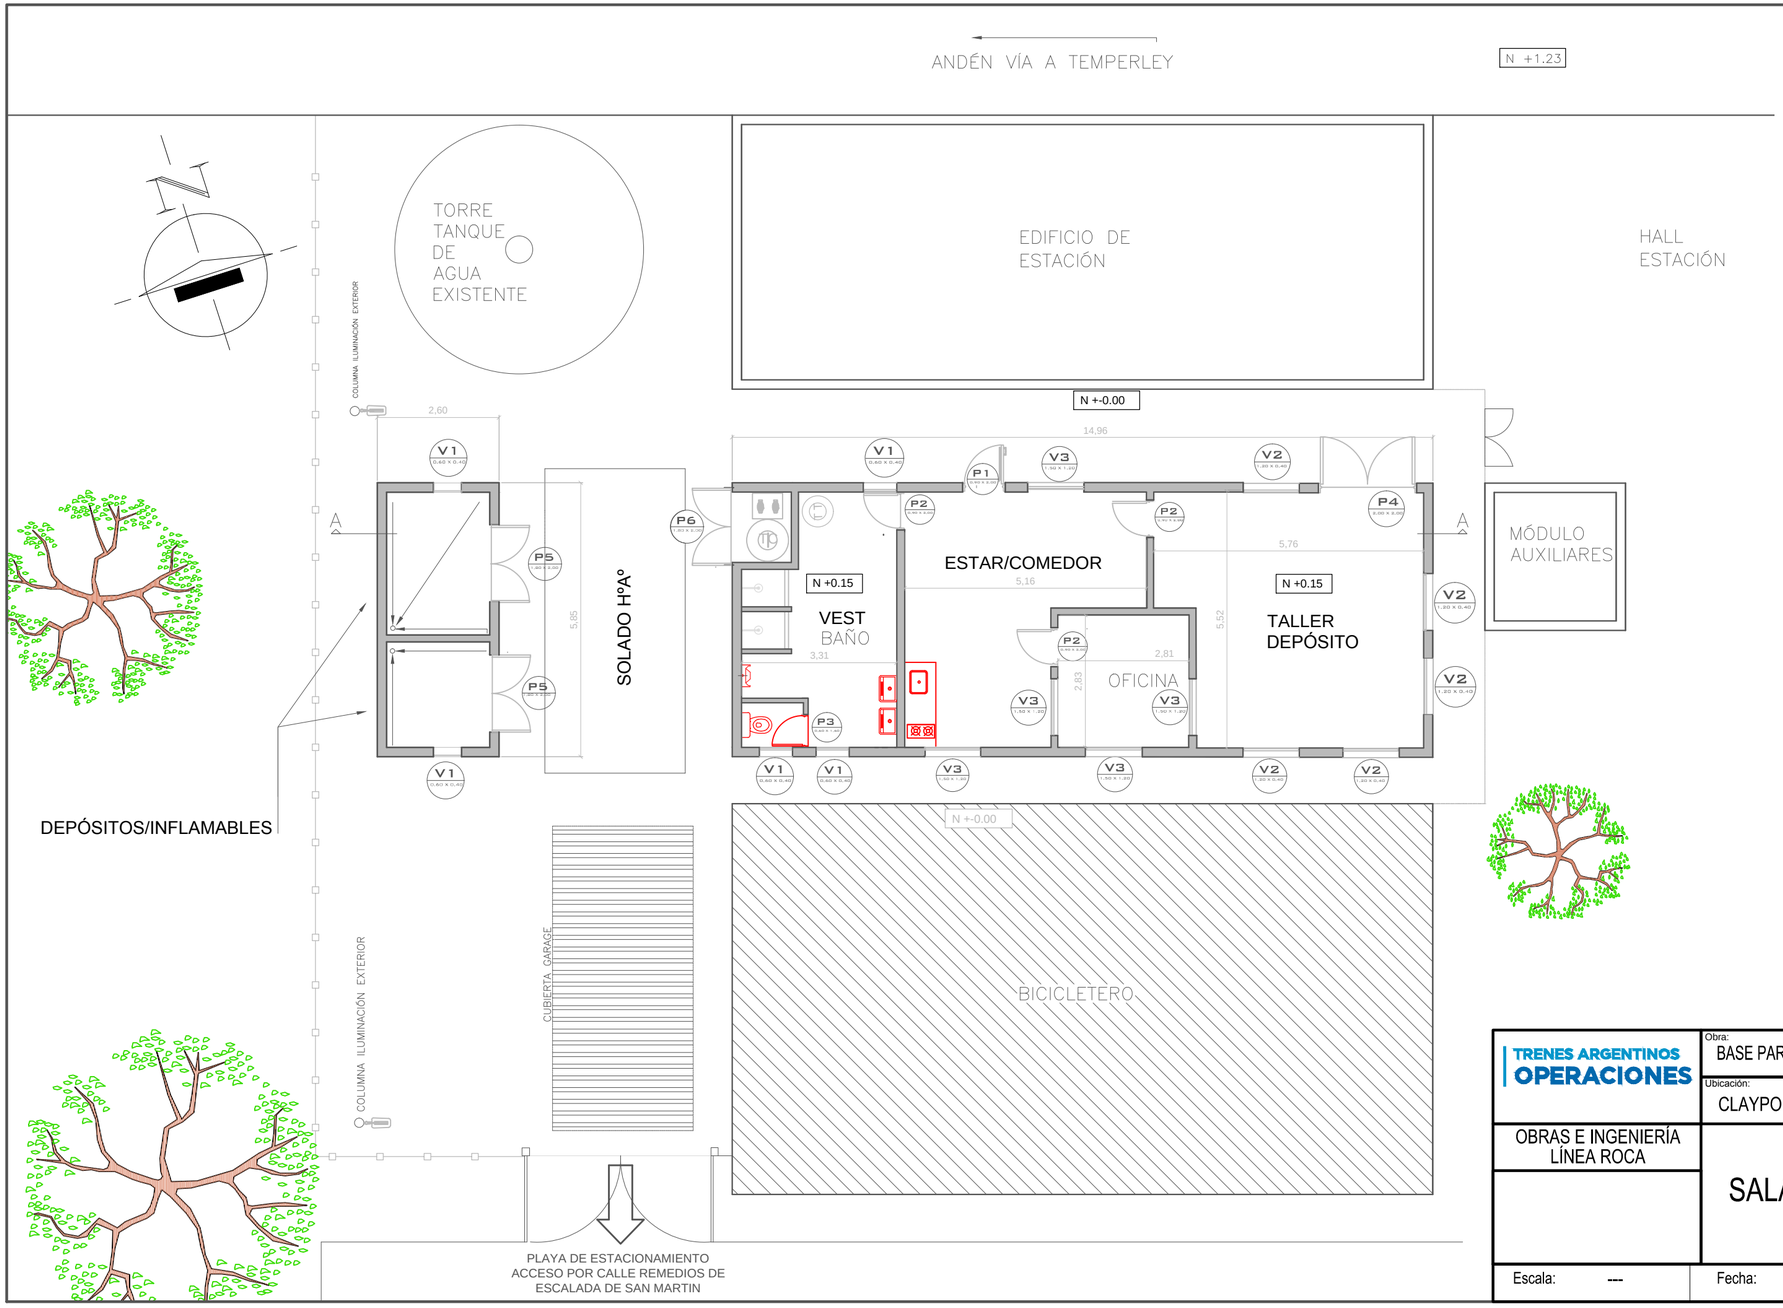

PLANO NO APTO PARA LA CONSTRUCCIÓN

PLANO ESQUEMÁTICO - SE ENTREGA A TÍTULO INFORMATIVO /// ES RESPONSABILIDAD DEL OFERENTE / CONTRATISTA VERIFICAR LA CONCORDANCIA ENTRE LO INDICADO EN EL PLIEGO Y LOS PLANOS ADJUNTADOS

TRENES ARGENTINOS OPERACIONES

OBRAS E INGENIERÍA LÍNEA ROCA

Obra: BASE PARA PERSONAL DE SEÑALAMIENTO CLAYPOLE

Ubicación: CLAYPOLE

SALA DE SEÑALAMIENTO CLAYPOLE

ANTEPROYECTO - ARQUITECTURA

Proyectó: M.R.

Dibujó/Modificó: M.R.

Revisó: C.E.

Escala: ---

Fecha: 27/10/17

D 0 2 5 0 0 O C

Total de Hojas: 1 de 3