


SUBESTACION RECTIFICADORA MORENO - VISTA SUR

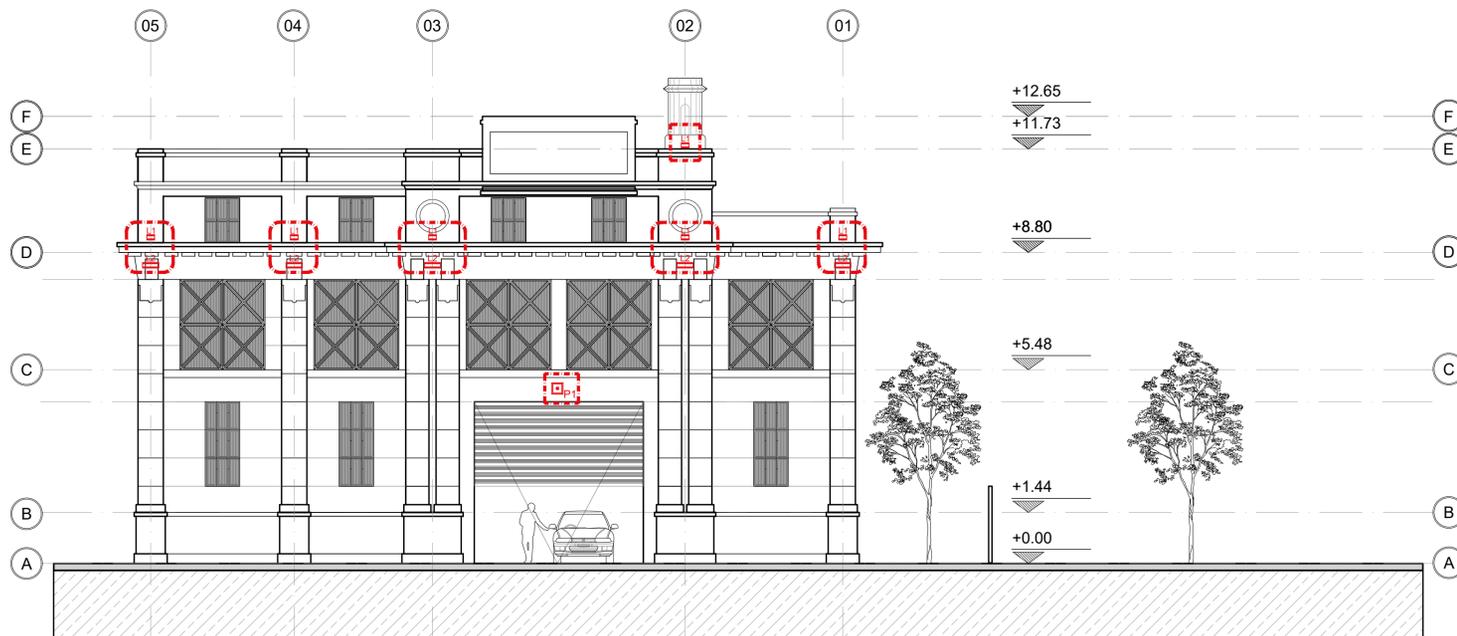

REFERENCIAS:

ESQUEMA	DESCRIPCIÓN	CANTIDAD
	PROYECTOR LEDS INTEMPERIE 100w BC	1
	PROYECTOR LEDS INTEMPERIE 30w BC	0
	WALL WASHER 150 - 18w PARA DESTAQUE	12
	WALL WASHER LEDS - 54w BC CREE XTE Med 300mm	10

SUBESTACION RECTIFICADORA MORENO - VISTA NORTE



NOTA 1:

EL CONTRATISTA SE RESPONSABILIZARA POR LA VERIFICACION DE LAS ESTRUCTURAS PORTANTES

NOTA 2:

EL CONTRATISTA DEBERA PREVER LA ACCESIBILIDAD A TODOS LOS LUGARES DE LA OBRA

NOTA 3:

TODAS LAS MEDIDAS SE VERIFICARAN EN OBRA

NOTA 4:

EL CONTRATISTA DEBERA PRESENTAR PLANOS FINALES PARA SER APROBADO POR LA D.D.O.

TRENES ARGENTINOS OPERACIONES

Operadora Ferroviaria Sociedad del Estado  
Av. Dr. Ramos Mejía 1302, 4º, CABA (CP 1104)  
Argentina. Tel. (54-11) 3220-630  
www.trenesargentinos.gob.ar

Ministerio de Transporte  
Presidencia de la Nación

EJECUTO:	A	DESCRIPCION:	SUBESTACION RECTIFICADORA MORENO		
PROYECTO:	CP	ILUMINACION VISTAS SUR Y NORTE - EDIFICIO PRINCIPAL			
APROBO:	MDB	ESCALA: 1:100	FECHA: OCT/2017	LINEA: SARMIENTO	RAMAL: SARMIENTO
		LA FIRMA SE RESERVA LA PROPIEDAD DE ESTE ELABORADO CON PROHIBICION DE REPRODUCIRLO O TRANSFERIRLO EN TODO O EN PARTE A OTRA FIRMA O PERSONA SIN SU PREVIA AUTORIZACION ESCRITA.			PLANO: SA-VO-ET-056-003-PL07

