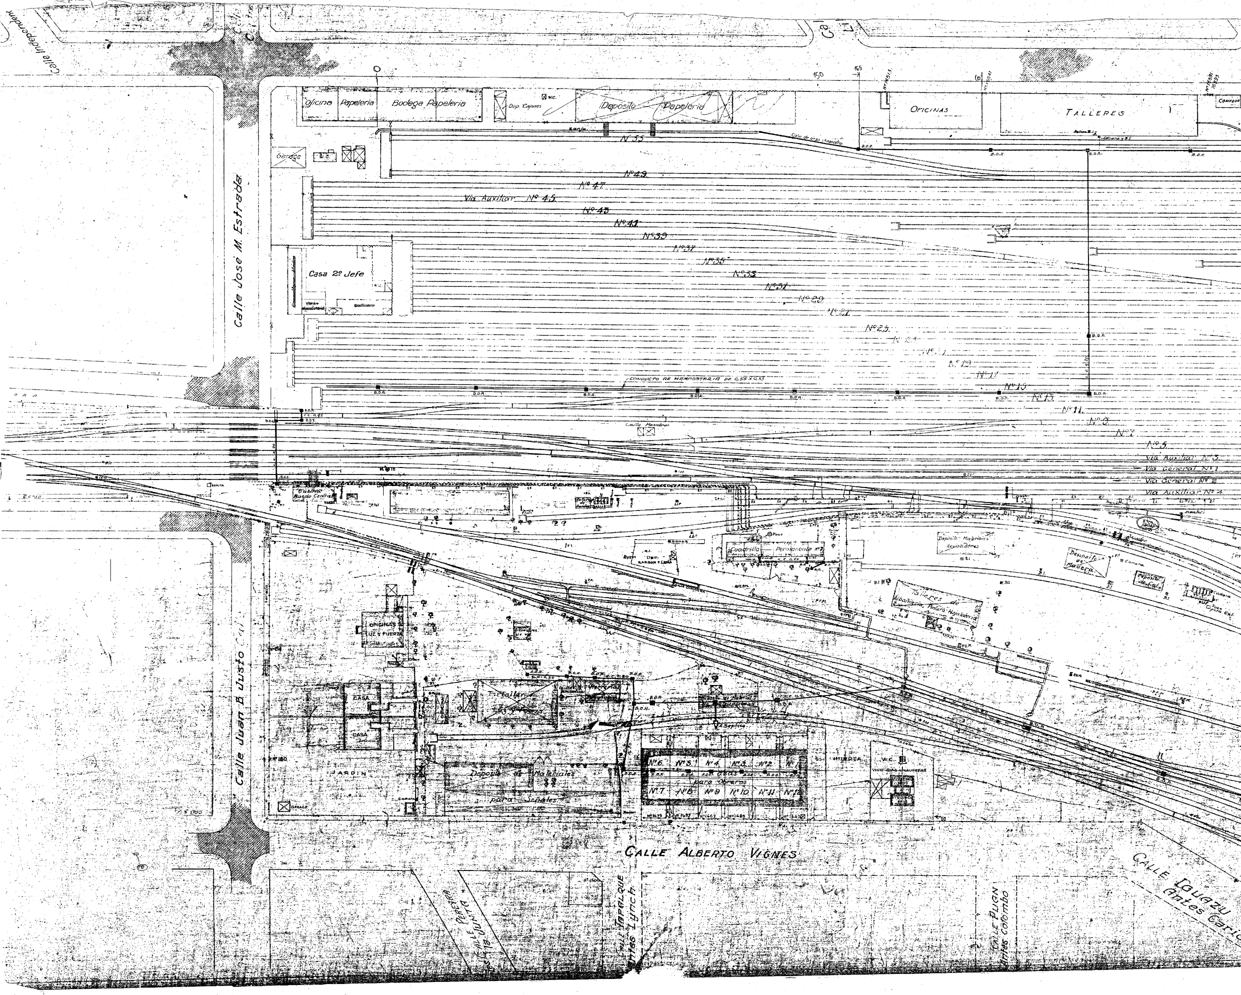
Calle Independen
Cal
Calle José M. Estrada
Oficina Papeleria
Bodega Papeleria
Dep. Cajones
W.C.
Depósito Papeleria
Garage
W.C.
Zanja
Nº 55
Caño de 0,30 diametro
150
165
Nº 16513
Nº 16541
Nº 16591 16593
Oficinas
Talleres
Comedor
Cámara y B.I.
B.D.A.
Nº 49
Nº 47
Via Auxiliar Nº 45
Nº 43
Nº 41
Nº 39
Nº 37
Nº 35
Nº 33
Nº 31
Nº 29
Nº 27
Nº 25
Nº 23
Nº 21
Nº 19
Nº 17
Nº 15
Nº 13
Nº 11
Nº 9
Nº 7
Nº 5
Via Auxiliar Nº 3
Via General Nº 1
Via General Nº 2
Via Auxiliar Nº 4
Casa 2º Jefe
W.C.
Conducto de mamposteria de 0,55 x 0,53
Casilla Maniobras
Cabina Bloqueo Central
Zanja
B.D.T.
Dep. Carbon y Leña
Cuadrilla Permanente Nº 7
Pozo
Depósito Materiales Revisadores
Depósito de Madera
Depósito de Cal
Cámara
Pozo para Cal
Talleres de Albañileria, Pintura, Hojalateria
Oficinas Luz y Fuerza
Casa
Casa
Taller
Herreria
C. Septica
Jardin
Garage
Nº 160
Nº 1700
Depósito de Materiales para Señales
Nº 6
Nº 5
Nº 4
Nº 3
Nº 2
Nº 1
Casas para Obreros
Nº 7
Nº 8
Nº 9
Nº 10
Nº 11
Nº 12
Huerta
W.C.
Viviendas Chauffers
Nº 1479
Nº 1497
Nº 1467
Nº 1465
Nº 1543
Calle Juan B. Justo
Calle Alberto Vignes
Calle Pereyra antes la Junta
Calle Tapalque antes Lynch
Nº 1500
Calle Puan antes Colombo
Calle Iguazu antes Caric

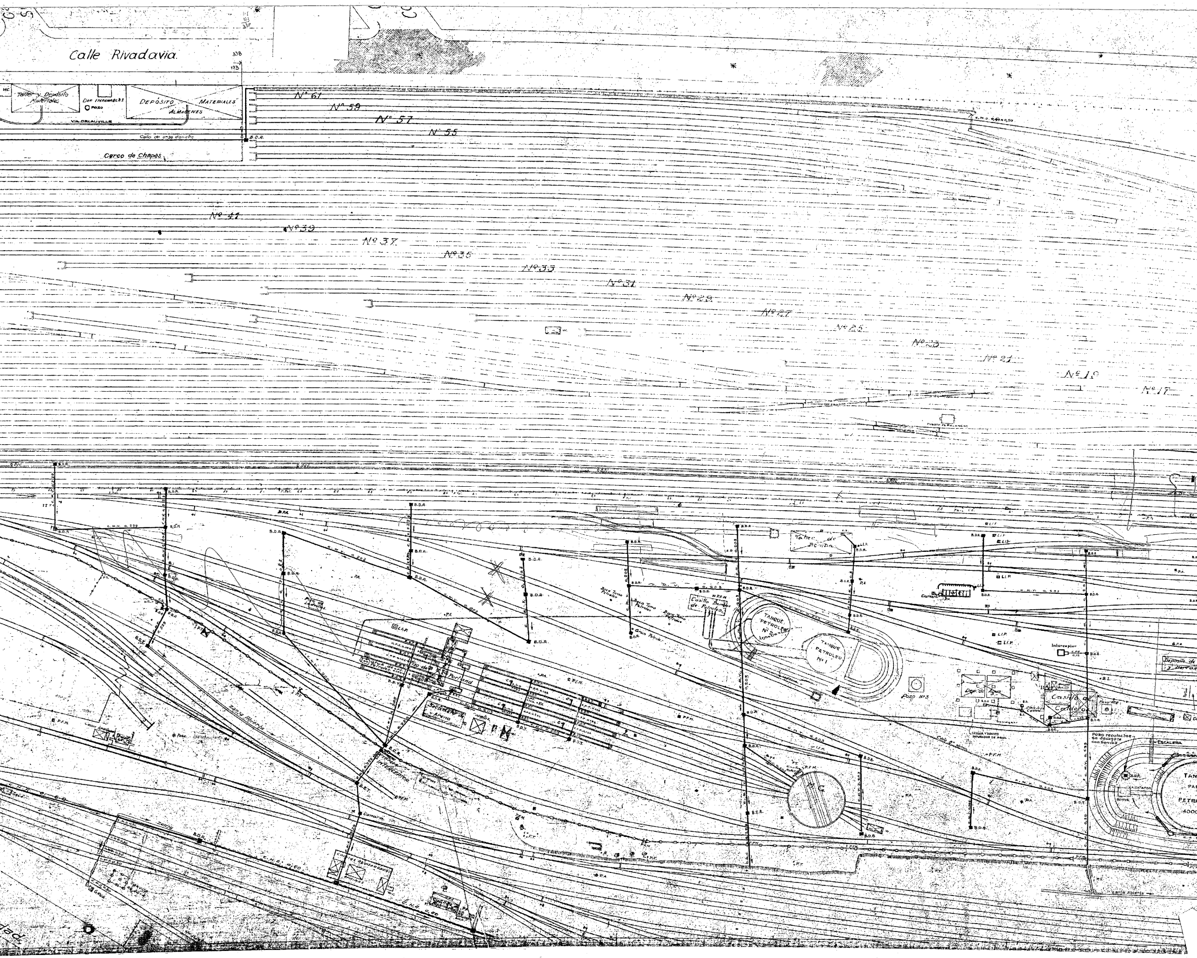
Calle Rivadavia.
338
173
W.C.
Taller y Depósito Materiales
Dep. INFLAMABLES
Pozo
DEPÓSITO MATERIALES
ALMACENES
VIA DECAUVILLE
Caño de 0m30 diámetro
B.D.R.
Cerco de Chapas
Nº 61
Nº 59
Nº 57
Nº 55
Nº 41
Nº 39
Nº 37
Nº 35
Nº 33
Nº 31
Nº 29
Nº 27
Nº 25
Nº 23
Nº 21
Nº 19
Nº 17
C.M.V. 0.203
C.M.V. 0.229
Taller de Bomba
Casilla Bombas de Petroleo
Boca Toma Petroleo
Grua Petroleo
TANQUE PETROLEO Nº 2
TANQUE PETROLEO Nº 1
Pozo Nº 3
L.I.P.
Camara
Interceptor
Dep. de Agua
Casilla de Caldera
Pozo Nº 2
CASILLA Y EQUIPO DEPURADOR DE AGUA
Caño de desagüe
Pozo recolector se desagota con bomba
ESCALERA
CALENTADOR
BOMBA
TANQUE
PETROLEO
4000
Deposito de ... y Herramientas
Grua de Petroleo
Piso de Portland
Secadero de Arena
INTERCEPTOR
B.D.T.
P.A.
P.F.M.
C.H.A. 0.60
Zanja Abierta
M.C.

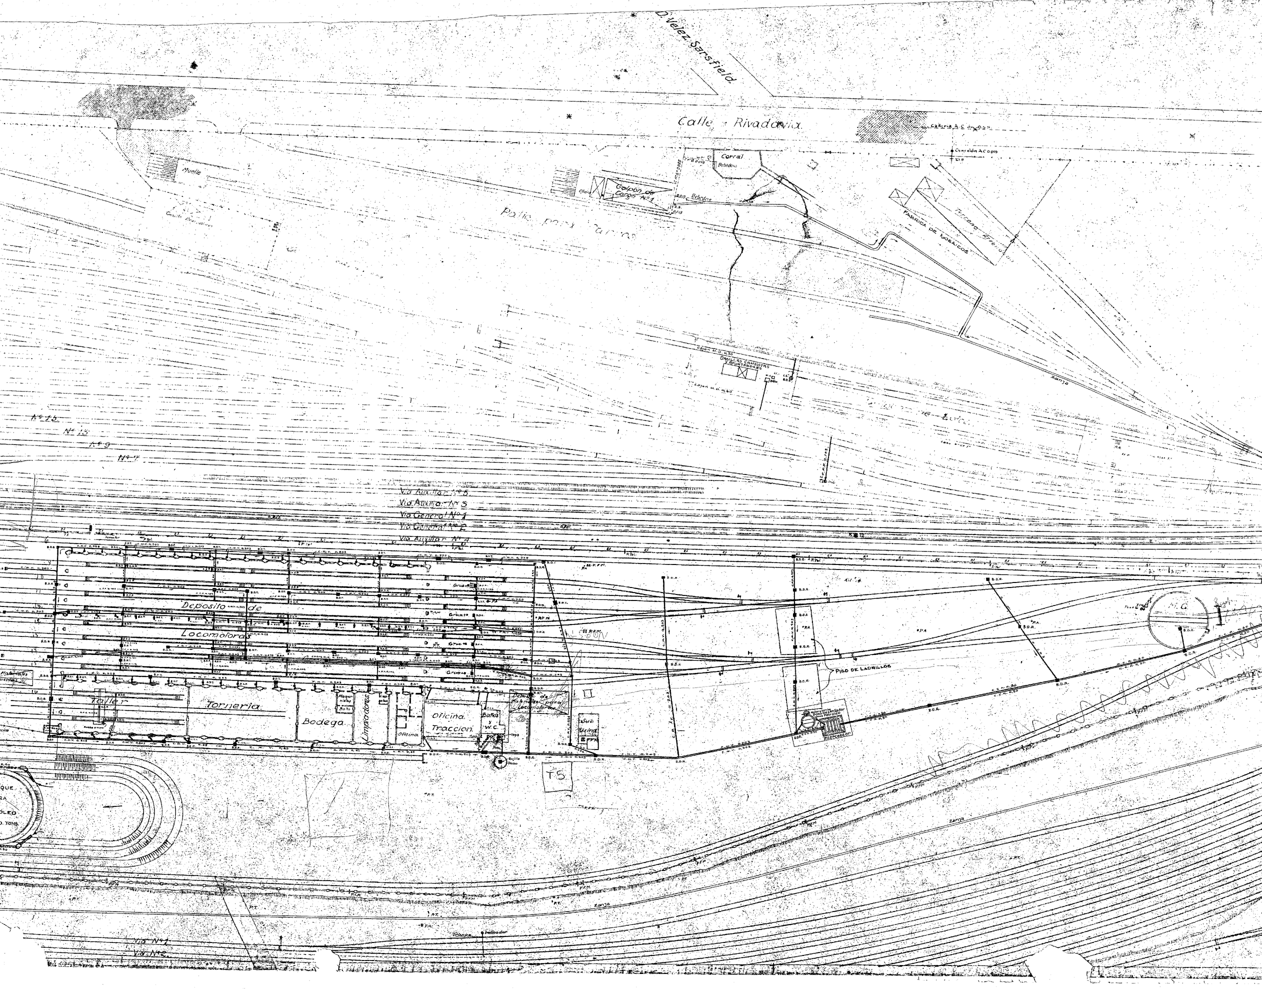
D. Velez Sarsfield
Calle Rivadavia
Cañeria A.C.
Conexión A.C.
Muelle
Galpón de Cargas Nº1
Corral
Bebedero
Patio para Carros
Zanja
Fabrica de Mosaicos
Terreno Arrendado
Casillas Cambistas y Apuntadores
Cajon M.D. 0,30
Cajon M.D. 0,60
Nº 15
Nº 13
Nº 9
Nº 7
Vía Auxiliar Nº 6
Vía Auxiliar Nº 3
Vía General Nº 1
Vía General Nº 2
Vía Auxiliar Nº 4
Deposito de Locomotoras
Grúa
Materiales
Taller
Tornería
Bodega
Maquinistas
Baño
Limpiadores
Oficina
Oficina Traccion
Baños y W.C.
Deposito de Materiales para Locomotoras
Sub Usina
Rejilla Pozo
T.S.
Piso de Ladrillos
M.C.
...QUE
...RA
...OLEO
...O TONS.
Zanja
Indicador
Vía Nº1
Vía Nº2

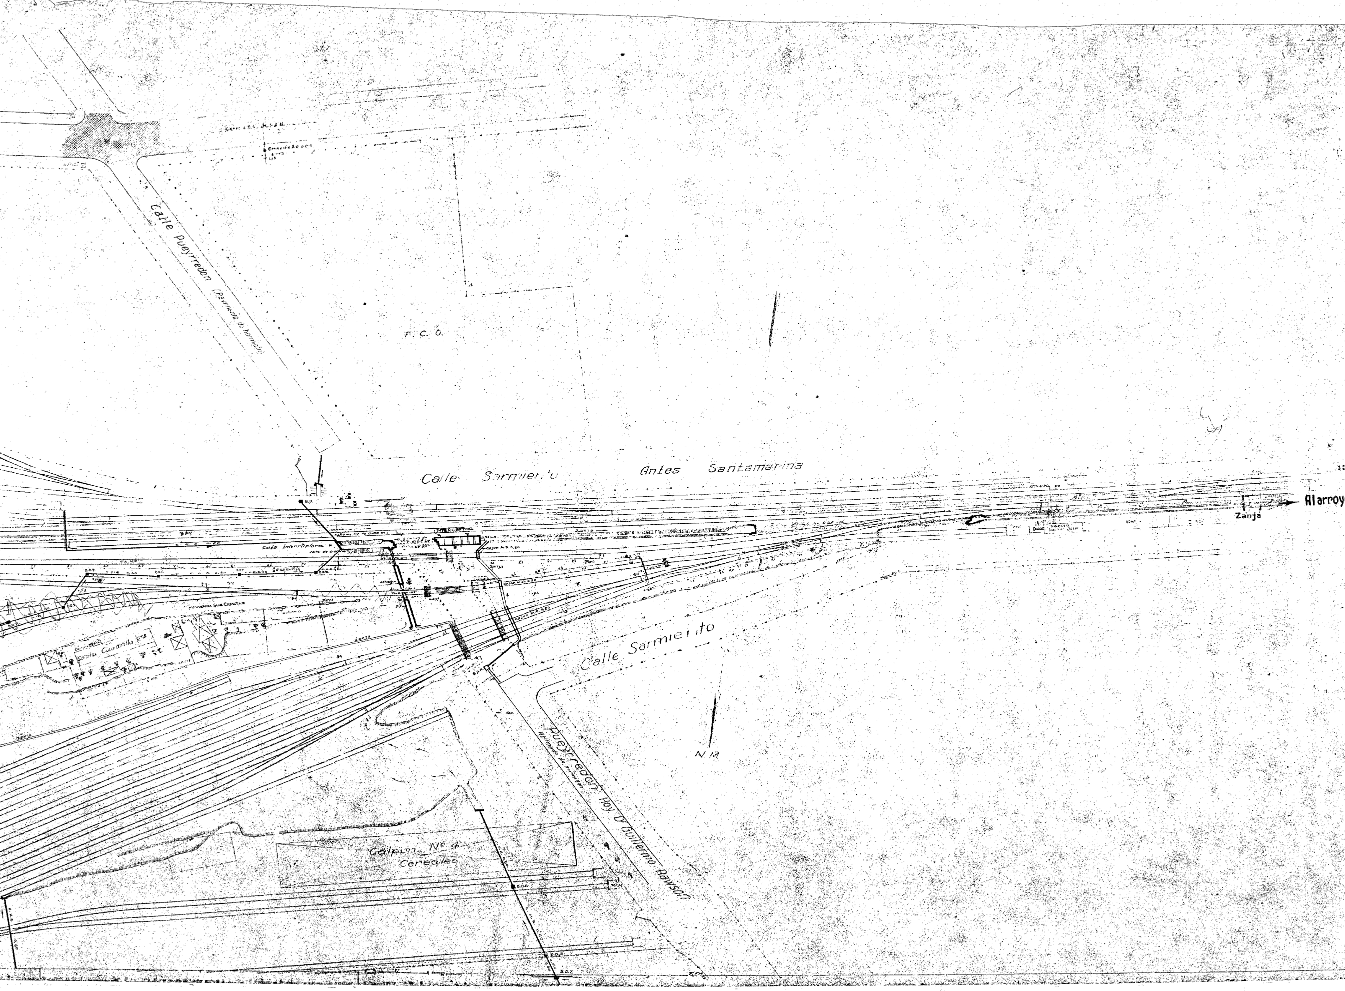
Calle Pueyrredon (Pavimento de hormigón)
F. C. O.
Calle Sarmiento Antes Santamarina
Al arroy
Zanja
INTERCEPTOR
Caja Interruptora
caño de acero
Cajon H.D. 0.80
B.P.
B.D.T.
B.D.R.
Zanja
Vivienda Sub Capataz
Casilla Cuadrilla
Calle Sarmiento
Pueyrredon Hoy Dr Guillermo Rawson
Afirmado de hormigon
N M
Galpon Nº 4
Cereales
B.D.R.
Zanja
Casilla

F.C.O. DE B.A. LIMD.
LINEA PRINCIPAL
ESTACION HAEDO
DEPOSITO LOCOMOTORAS Y TALLER
GALPONES, DEPENDENCIAS FERROVIARIAS Y ANEXAS
ADM. GRAL. O.S.N.
LEY 4198
DESAGÜES AL ARROYO MORON

ESCALA 1:500

REFERENCIAS:

Desagües pluviales .... —
-"- Interceptores ... —

o Moron

Jefe del Dept° de Via y Obras

47 E II/1976
(Parte N° 1)

9/47