


CORTE A - A

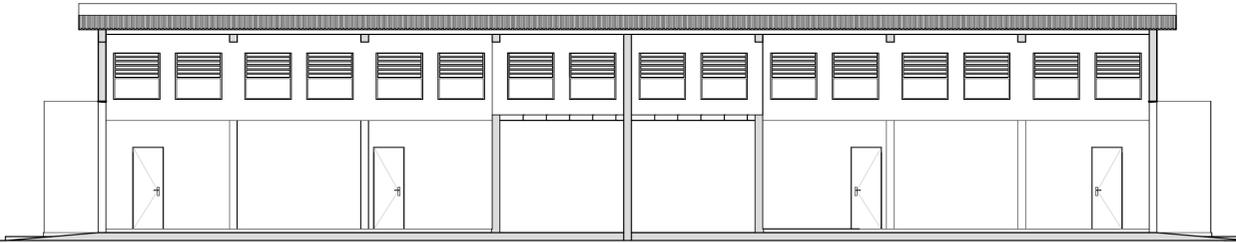

CORTE B - B

		SUBGERENCIA DE INFRAESTRUCTURA LINEA SARMIENTO	
ANTEPROYECTO: CUADRILLA DE TELECOMUNICACIONES, SEÑALES		6	
DIBUJO: Arq. A.C. CONTROL: Arq. F.L.L. APROBO: Ing. N.G.	PLANO: CORTES FECHA: 24 DE JUNIO DEL 2015	REV. N° 1 ESCALA: 1:100	