


PLANTA - LÍNEA SARMIENTO - RAMAL ONCE-MORENO - ESTACIÓN HAEDO

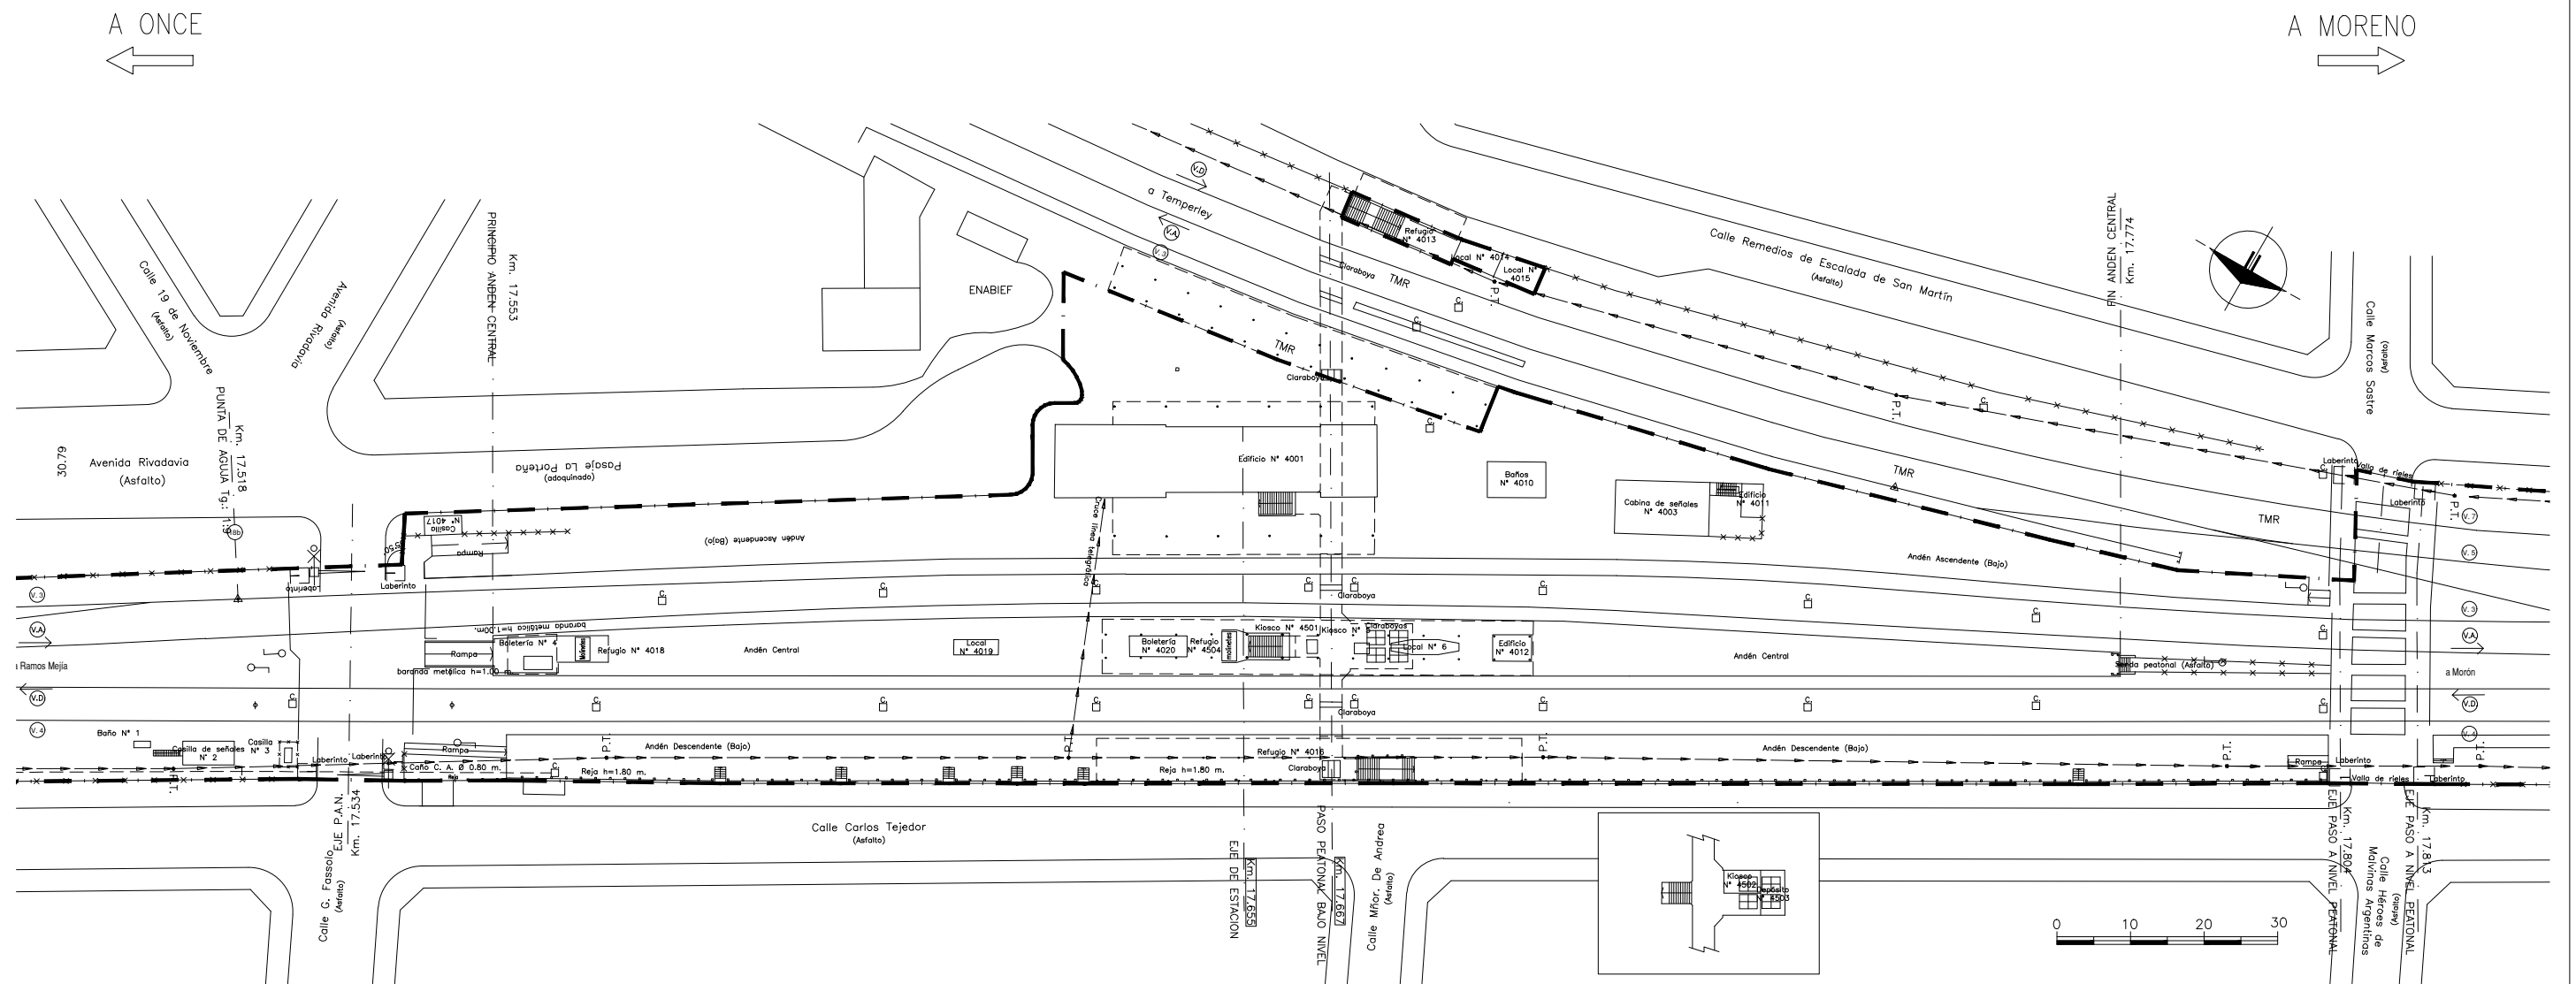

		Operadora Ferroviaria Sociedad del Estado Av. Dr. Ramos Mejía 1302, 4º, CABA (CP 1104) Argentina. Tel. (54-11) 3220-630 www.trenesargentinos.gob.ar			
EJECUTO:	CPI	DESCRIPCION:			
PROYECTO:	CPI	RENGLÓN 1 - ESTACIÓN HAEDO - LÍNEA SARMIENTO PLAN DE MEJORA DE ESTACIONES ZONA AMBA: OBRAS CIVILES, ÁREAS COMERCIALES Y ADECUACIÓN DE CONDICIONES DE SEGURIDAD			
APROBO:	MDB	ESCALA: S/E	FECHA: 08/01/2018	LÍNEA: SARMIENTO	RAMAL: ONCE-MORENO
		LA FIRMA SE RESERVA LA PROPIEDAD DE ESTE ELABORADO CON PROHIBICIÓN DE REPRODUCIRLO O TRANSFERIRLO EN TODO O EN PARTE A OTRA FIRMA O PERSONA SIN SU PREVIA AUTORIZACIÓN ESCRITA.		PLANO: PL-VDM-LS-002	