




VISTA 1

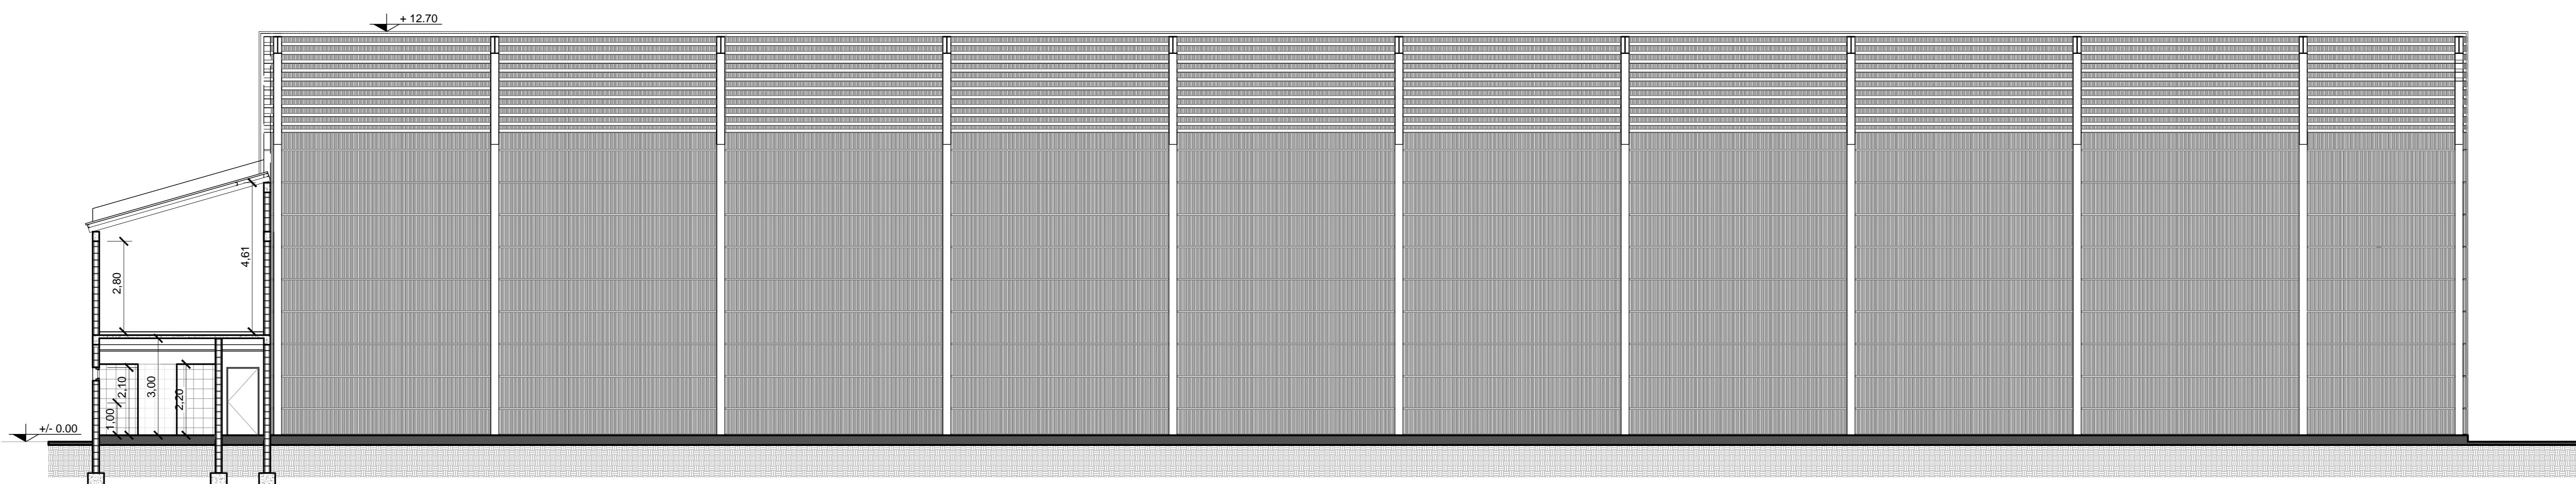

CORTE B-B

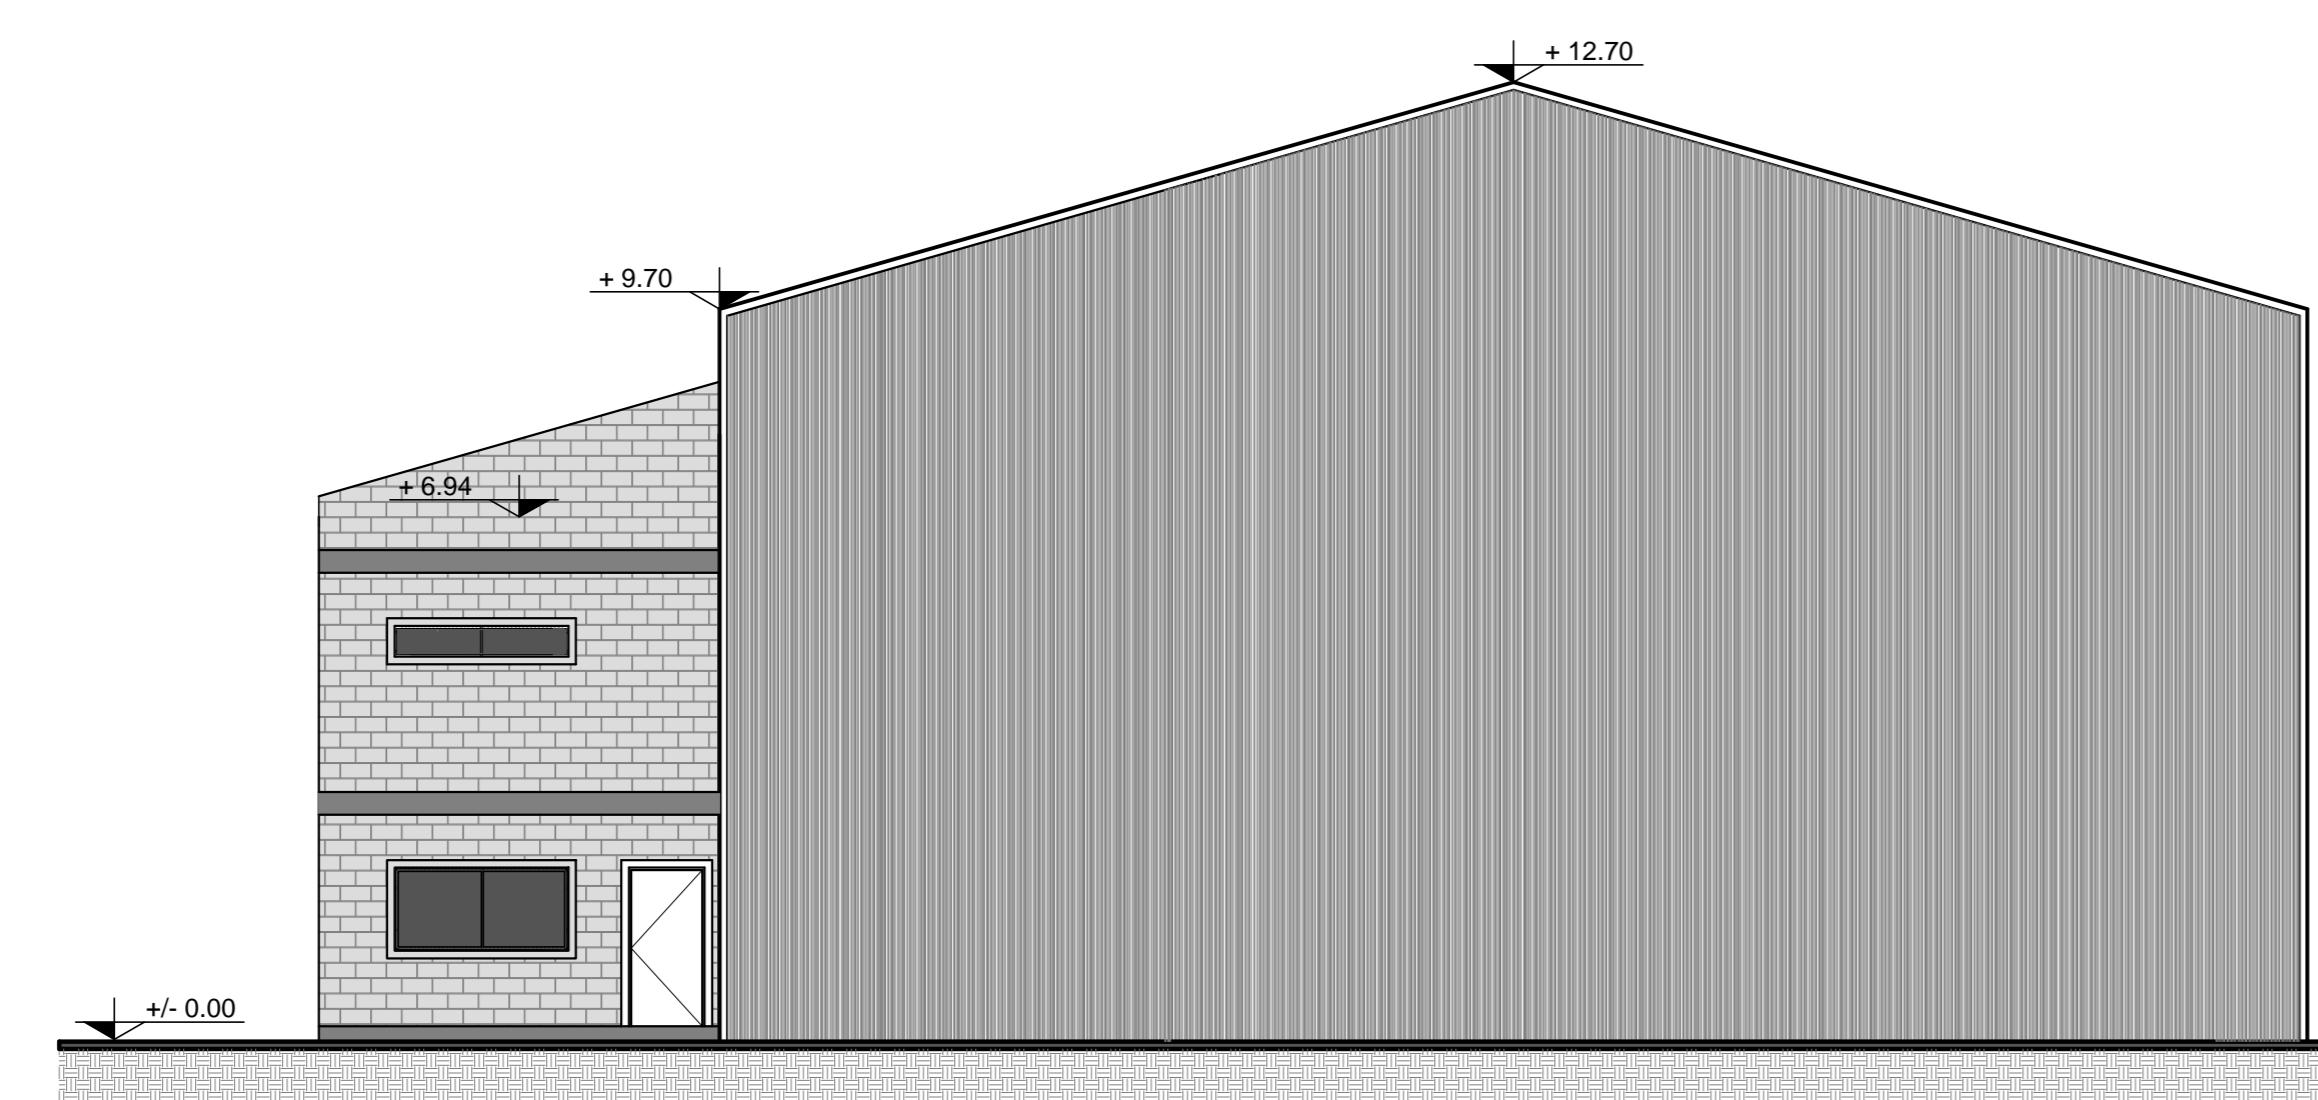

VISTA 2

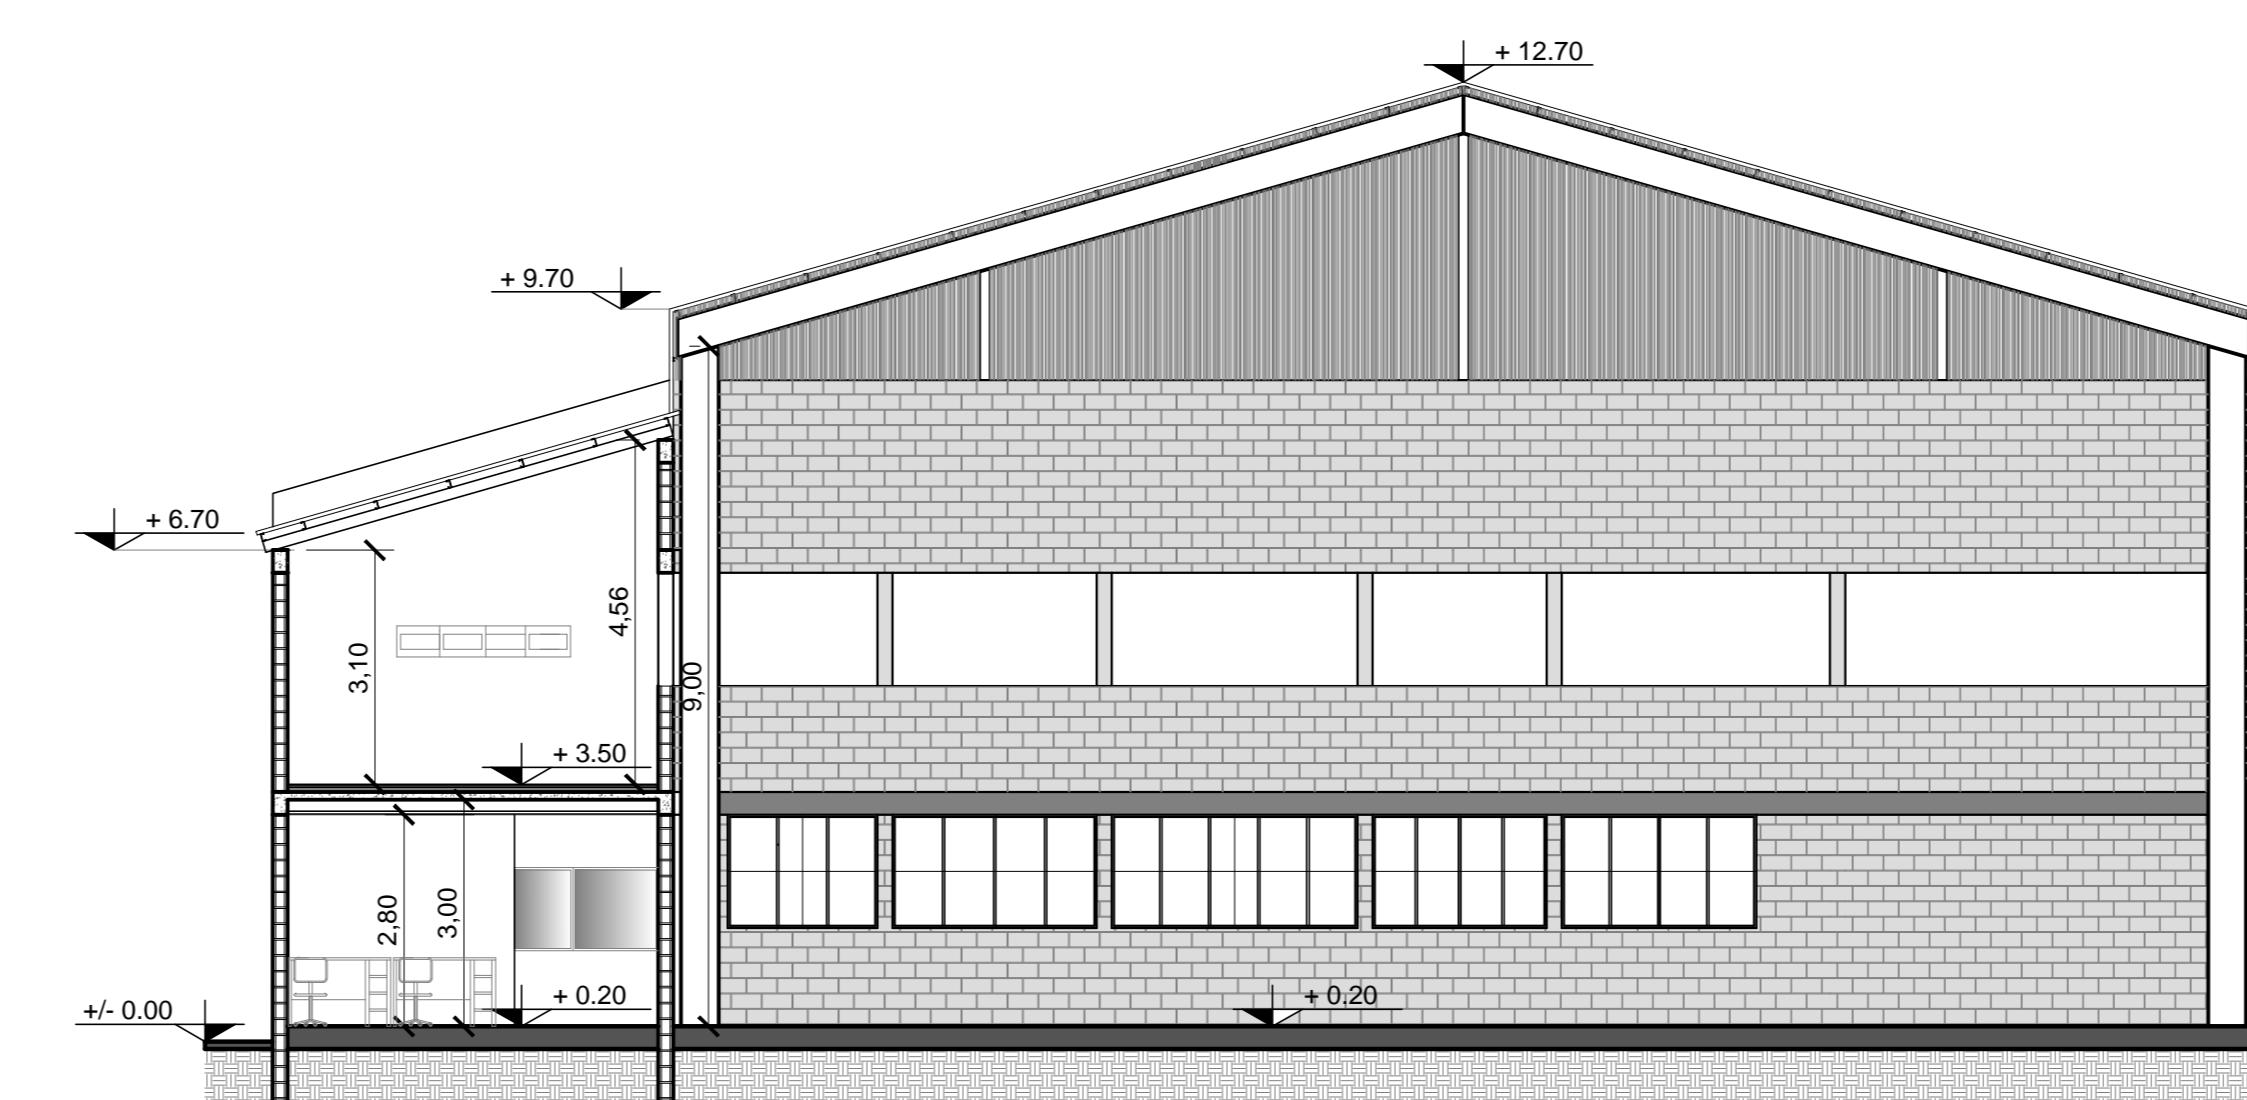

CORTE A-A

Línea Belgrano Sur	Objetivo:	NUEVO ALMACÉN TAPIALES
Trenes Argentinos Operadora Ferroviaria	Investigador:	TAPIALES, LA MATANZA
	Proyecto:	ARQO L. LAZABO
SUBGERERENCIA DE INFRAESTRUCTURA COORD. OBRAS DE TERCEROS	Desarrollador:	J.M. PUGLIESE
	Responsible:	J.M. PUGLIESE
	Escala:	1:100
	Fecha:	26/05/15
	NP	0 0 0 0 0 0 0 C
	Total de hojas:	2 4

ANTEPROYECTO
CORTES Y VISTAS