




PLANTA APEADERO TIPICO

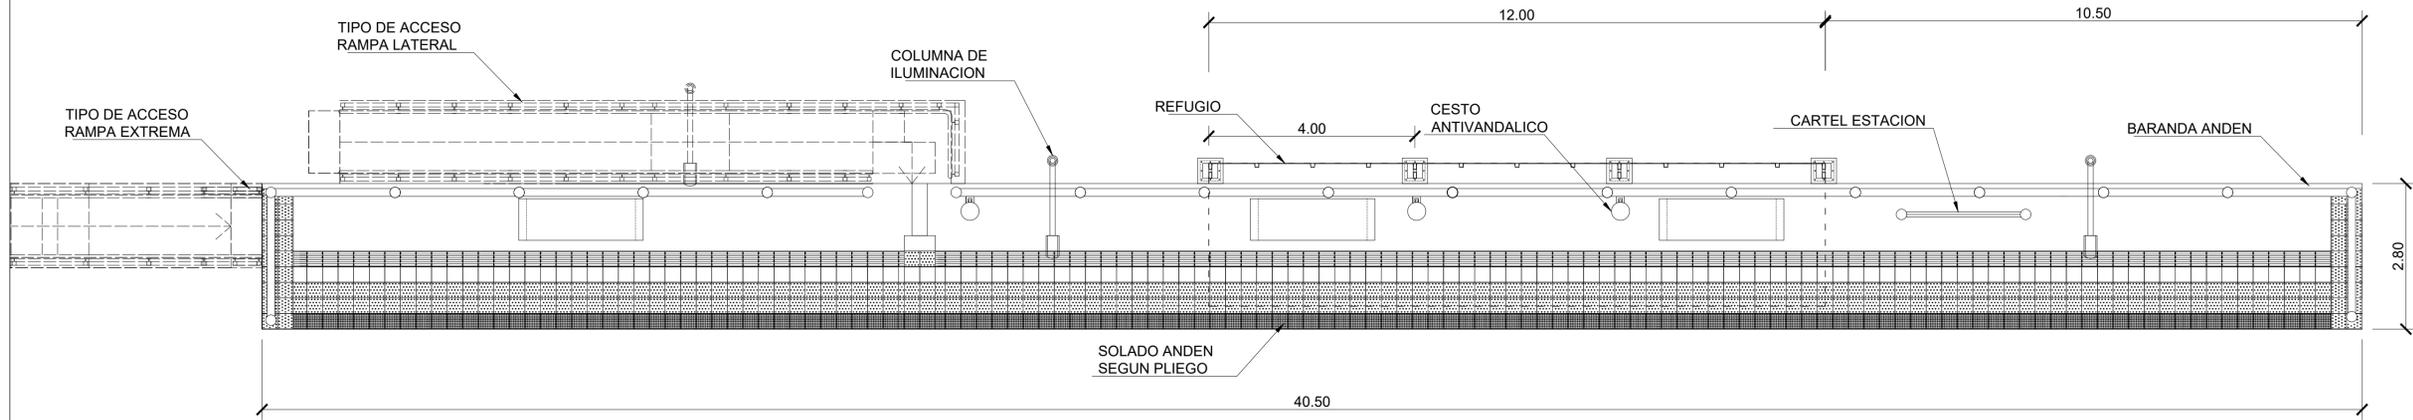

VISTA APEADERO TIPICO

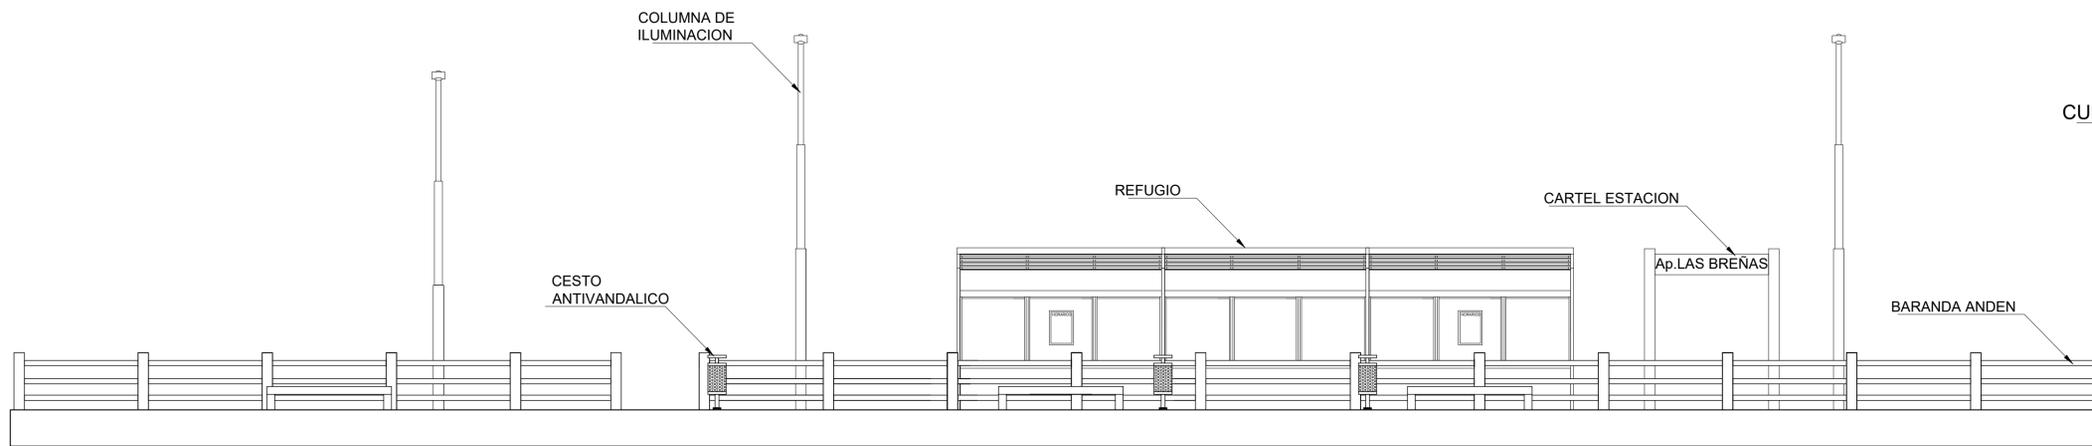

CORTE REFUGIO

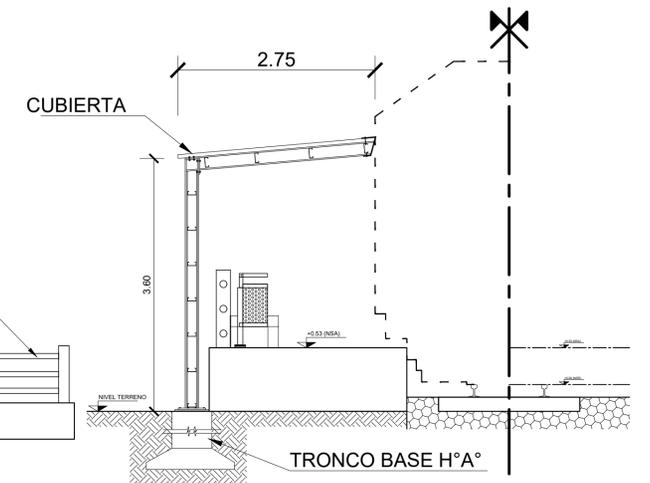

PLANOS DE REFERENCIA

PLANO TIPICO DE REFUGIO

PLANO TIPICO DE RAMPAS Y BARANDA

TRENES ARGENTINOS
OPERACIONES

Operadora Ferroviaria Sociedad del Estado
Av. Dr. Ramos Mejía 1302, 4°, CABA (CP 1104)
Argentina. Tel. (54-11) 3220-630
www.trenesargentinos.gob.ar

Ministerio de Transporte
Presidencia de la Nación

EJECUTO: CPI

PROYECTO: CPI

APROBO: WHF

DESCRIPCION:

CONSTRUCCION DE APEADEROS
APEADERO TIPICO - PLANTA, CORTE Y VISTA
SERVICIO SAENZ PEÑA-CHOROTIS

ESCALA: S/E

FECHA: SEP/2017

LINEA: BELGRANO

RAMAL: C3

LA FIRMA SE RESERVA LA PROPIEDAD DE ESTE ELABORADO CON PROHIBICION DE REPRODUCIRLO O TRANSFERIRLO EN TODO O EN PARTE A OTRA FIRMA O PERSONA SIN SU PREVIA AUTORIZACION ESCRITA.

PLANO:

BL-VO-ET114-PL007

0
REVISION