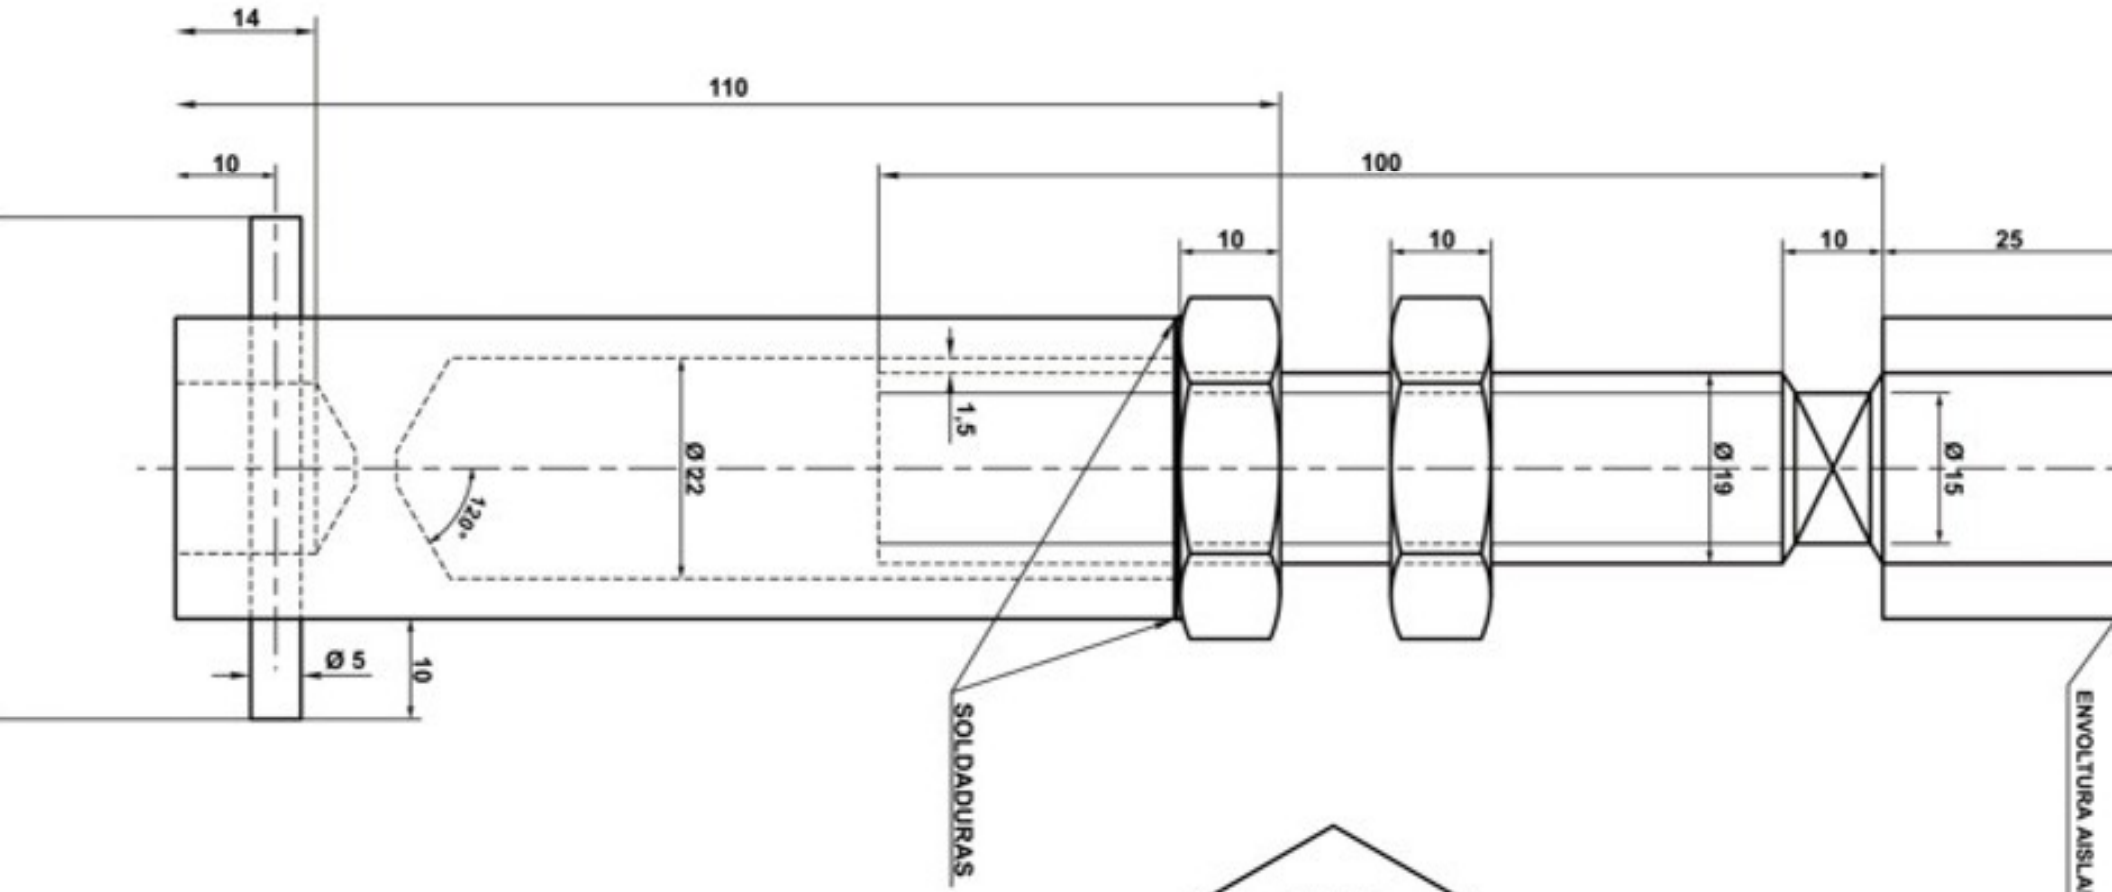

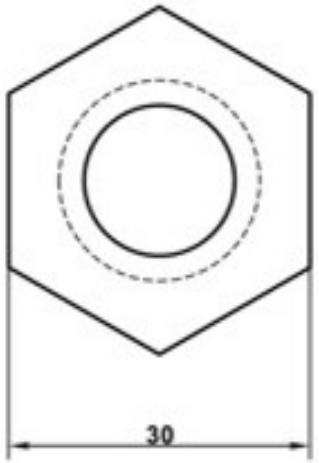

TOPE
(ESCALA 1:1)

	DESCRIPCION	CANT.	ESCUAD., ESPECIF. Y OBSERVACIONES	G.V.O.	CATAL-NOMEN.

PASO A NIVEL
CON LOSETAS DE HORMIGON ARMADO TIPO H,H' Y TIPO J

FERROCARRILES ARGENTINOS

AREA: VIA Y OBRAS

ALA	TROCHA	LINEAS:	CODIFICACION	EMISION
	TODAS	TODAS	VIA	1 2 3

MA Y FECHA APROB.
ING. ALBERTO A. NOVO
Gerente de Via y Obras

G.V.O.3034
Hoja 2/11