
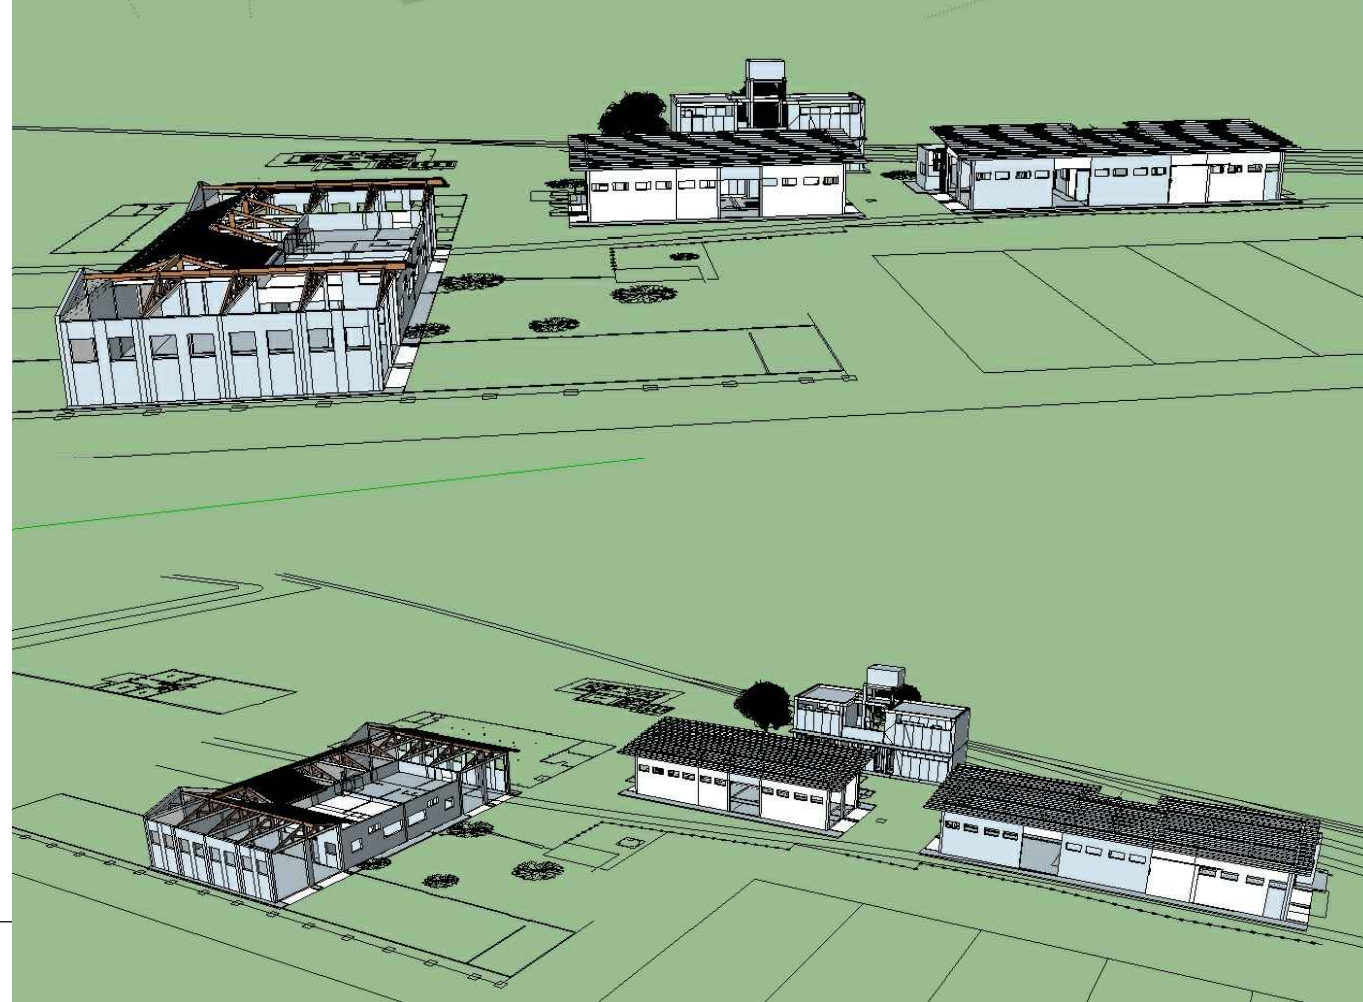
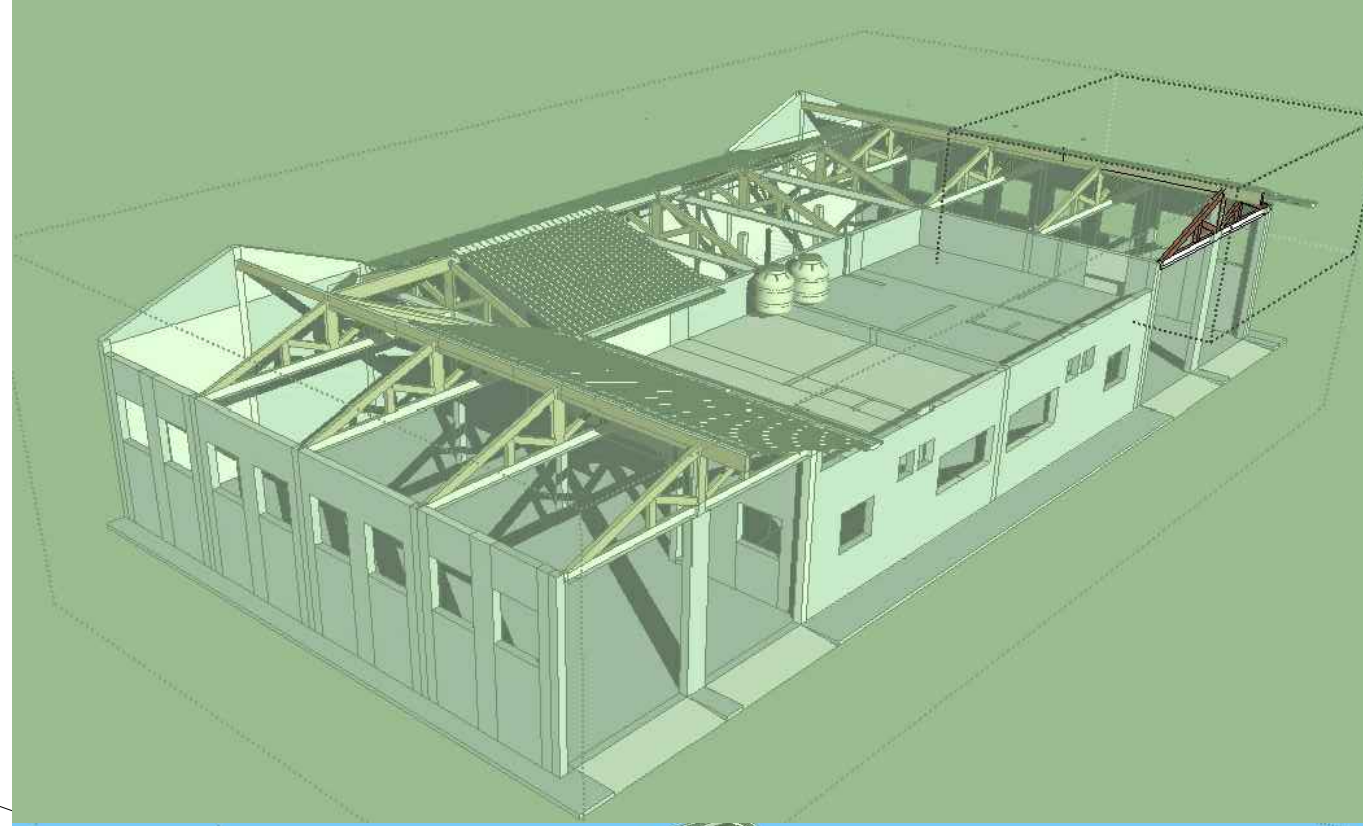


CALLE VIGNES 1550 LOCALIDAD HAEDO, PARTIDO DE MORON

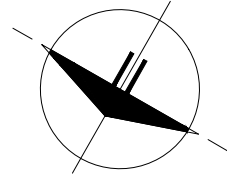

Trenes Argentinos Operadora Ferroviaria		SUBGERENCIA DE INFRAESTRUCTURA LINEA SARMIENTO	
ANTEPROYECTO: TALLER DE SUBSTACION Y REDES		PLANO: IMPLANTACION	
DIBUJO: Arq. A.C.		FECHA: 5 DE JULIO DEL 2015	
CONTROLADO: Arq. F.L.L.		ESCALA: 1:250	
APROBADO: Ing. N.G.		1	