



PRIMER PISO

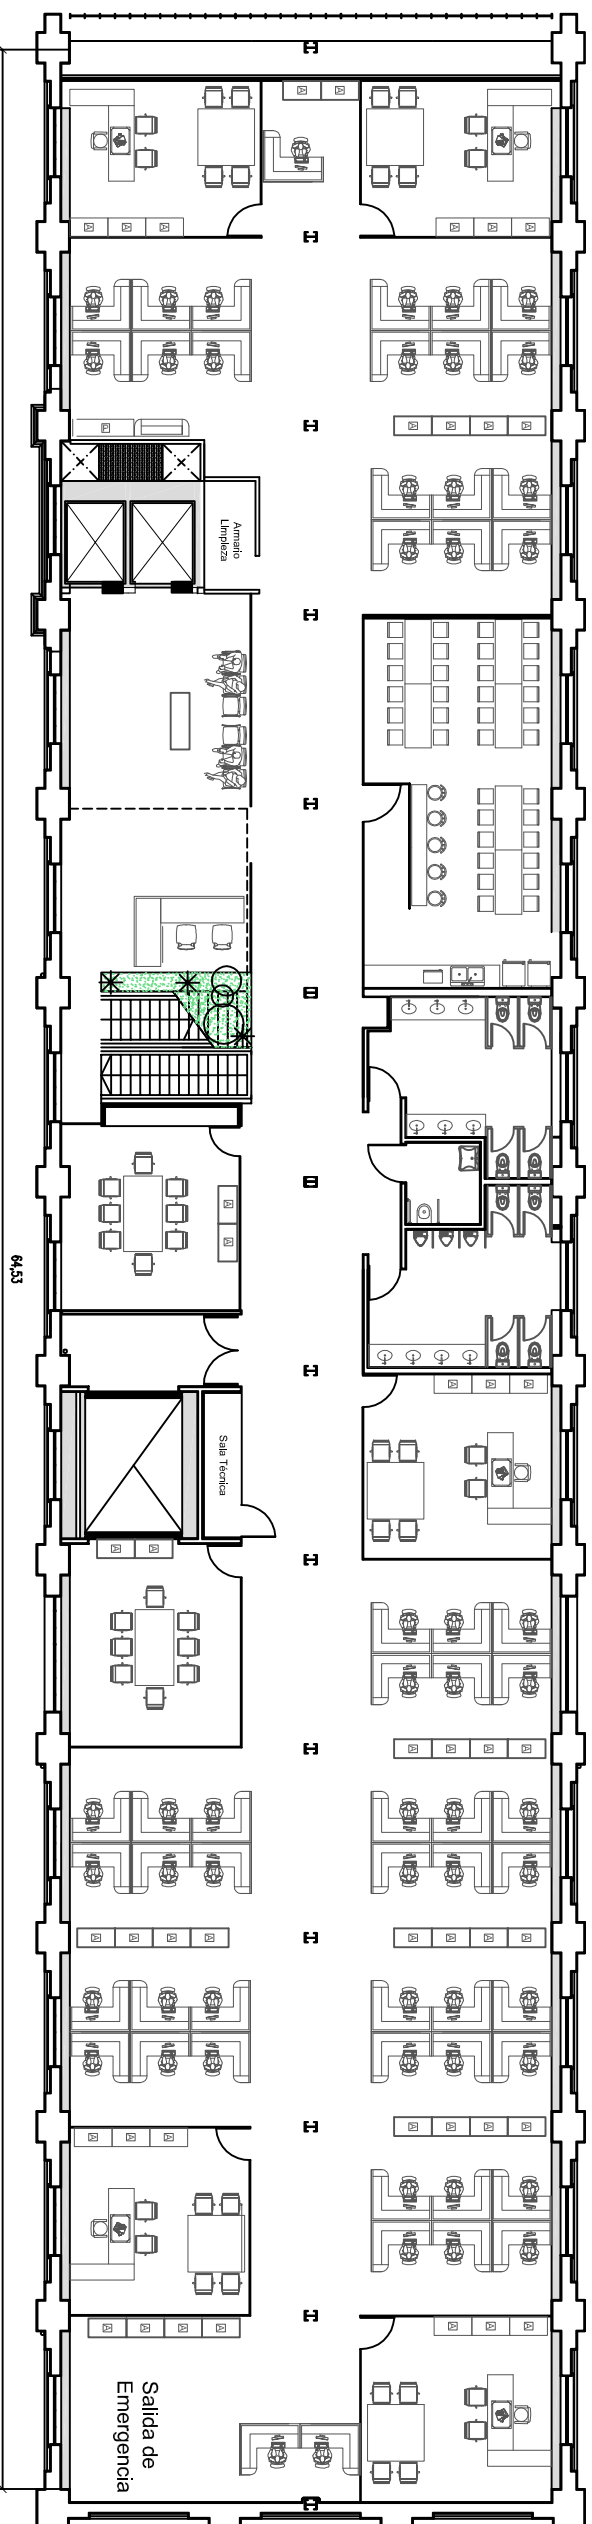

CONTRAFRENTE

FRENTE

ENTREPISO

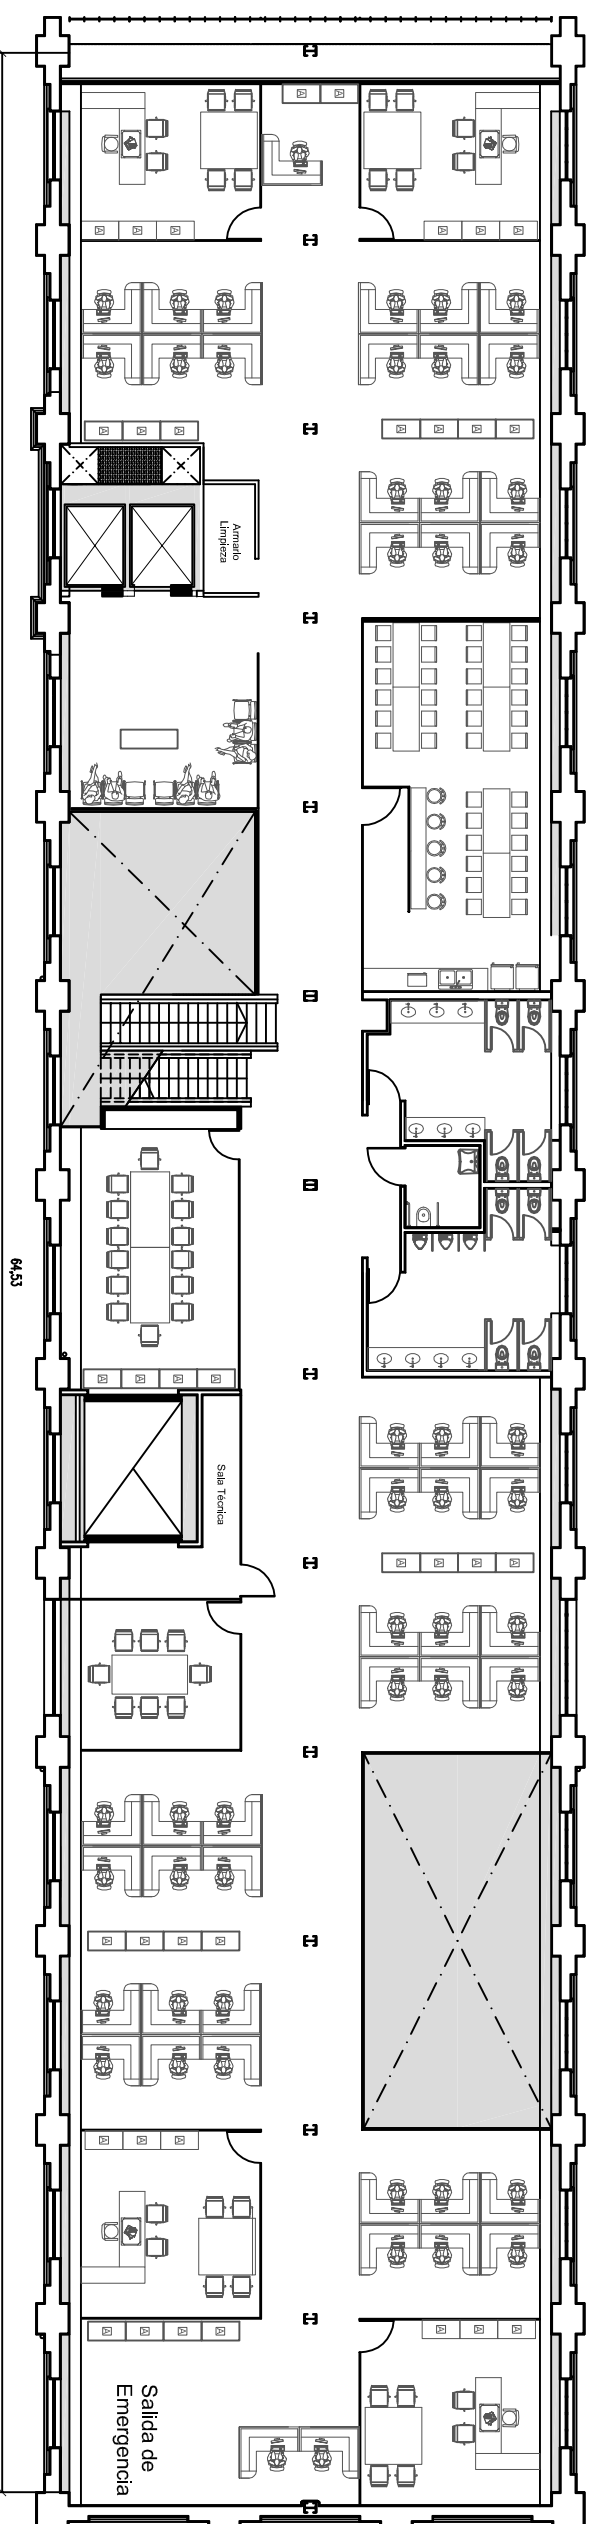

CONTRAFRENTE

FRENTE

Trenes Argentinos
Operadora Ferroviaria

Operadora Ferroviaria Sociedad del Estado
Av. Dr. Ramos Mejía 1302, 4°, CABA (CP 1104)
Argentina, Tel. (54-11) 3220-630
www.trenesargentinos.gob.ar

Ministerio del Interior y Transporte
Presidencia de la Nación

CONSTRUCCIÓN OFICINAS 1° PISO
EDIFICIO MUSEO FERROVIARIO

LAYOUT

L.S	DESCRIPCIÓN			RAMAL: -
EJECUTO				
L.S				
PROYECTO				
M.B	ESCALA	1:200	FECHA:	25/06/15
APROBO	LA FIRMA SE RESERVA LA PROPIEDAD DE ESTE ELABORADO CON LA PROHIBICIÓN DE REPRODUCIRLO O TRANSFERIRLO EN TODO O EN PARTE A OTRA FIRMA O PERSONA SIN SU PREVIA AUTORIZACIÓN ESCRITA.		LINEA:	-
			PLANO	SC-VO-ET005-PL01

