Implantacion 1:100

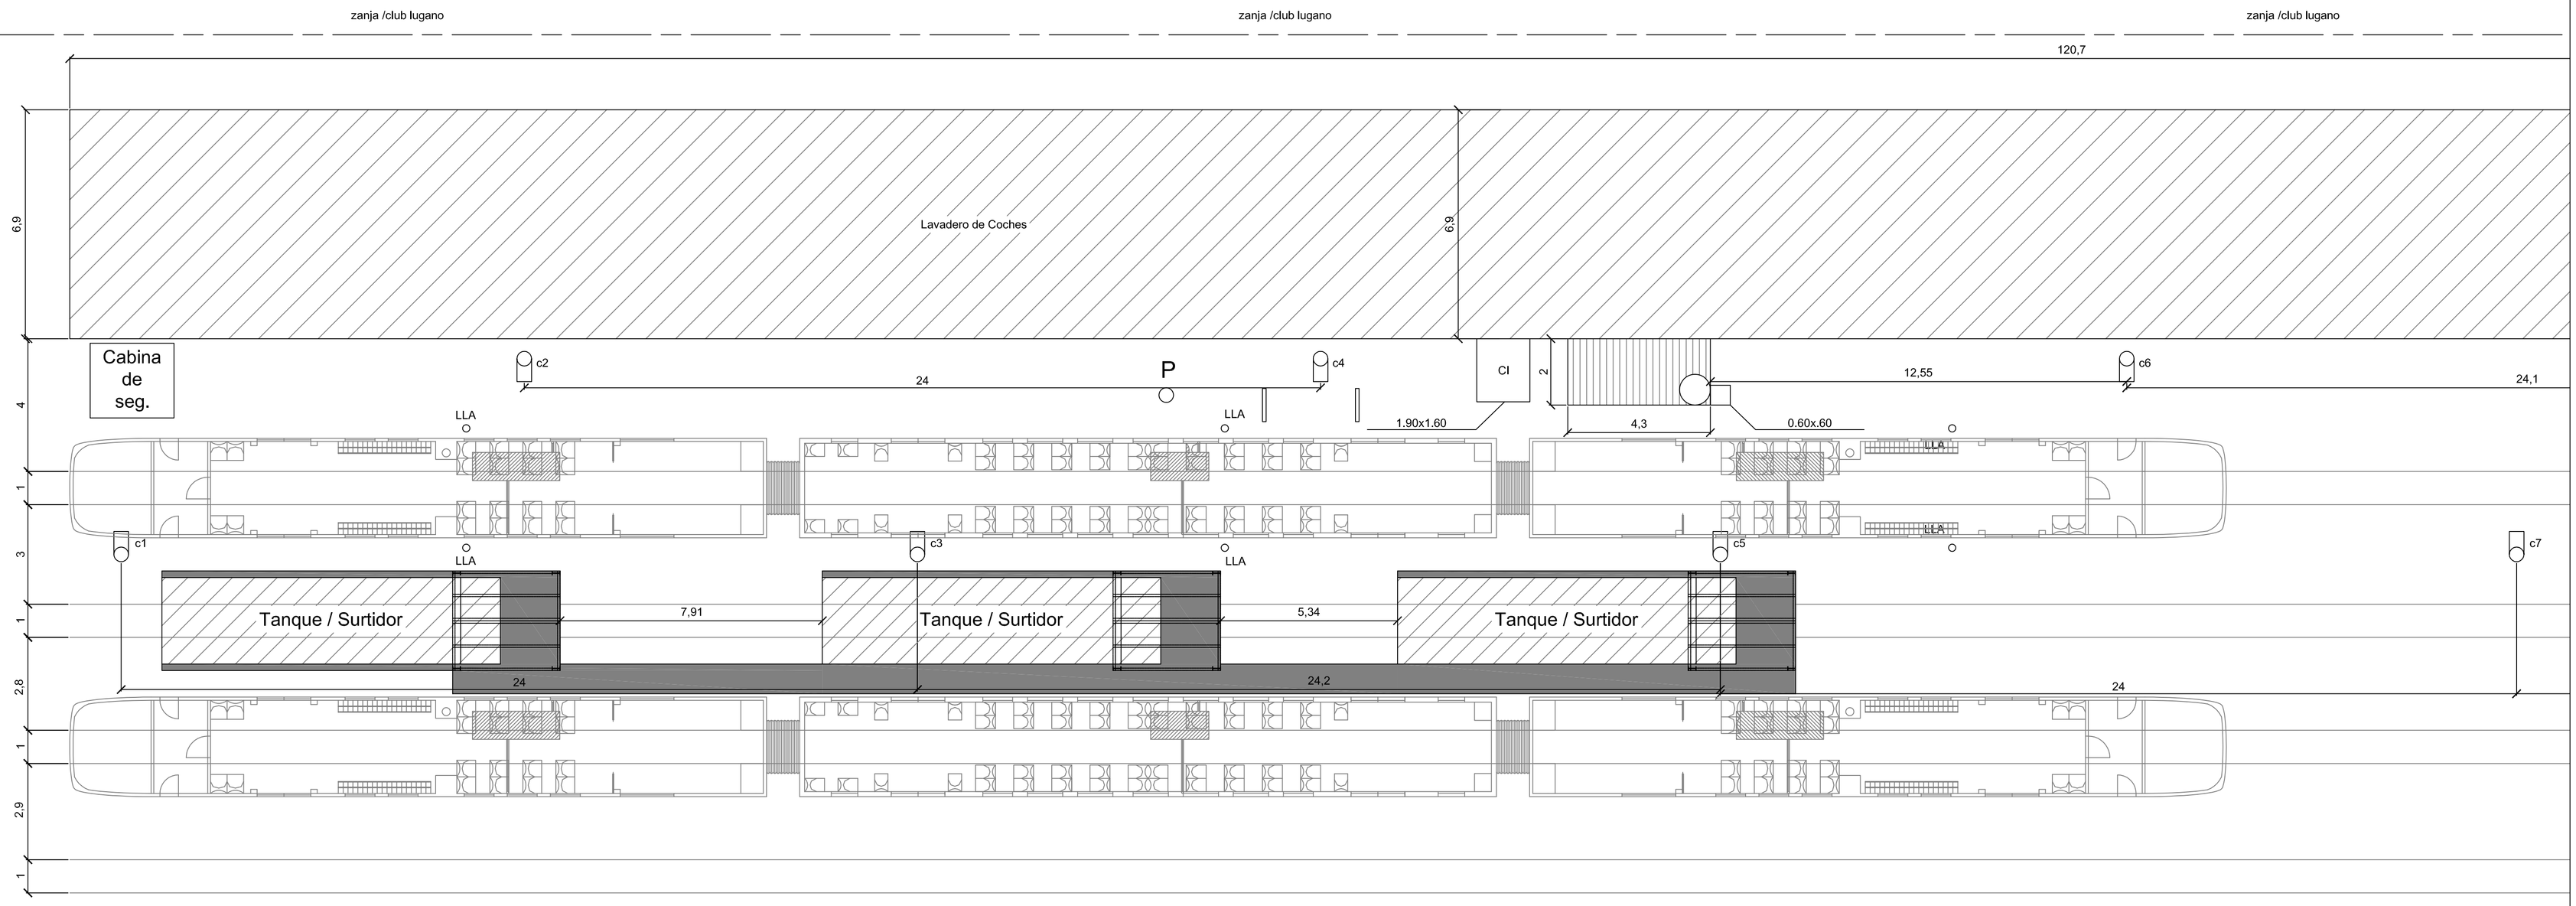

Vista Lateral 1:50

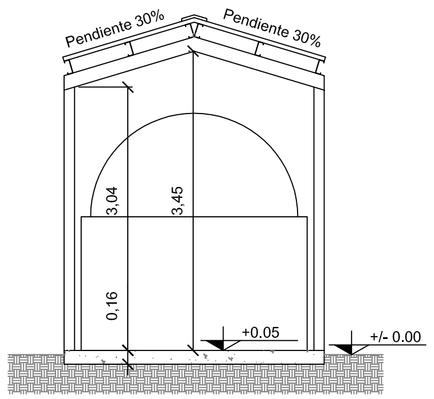

Vista Longitudinal 1:50

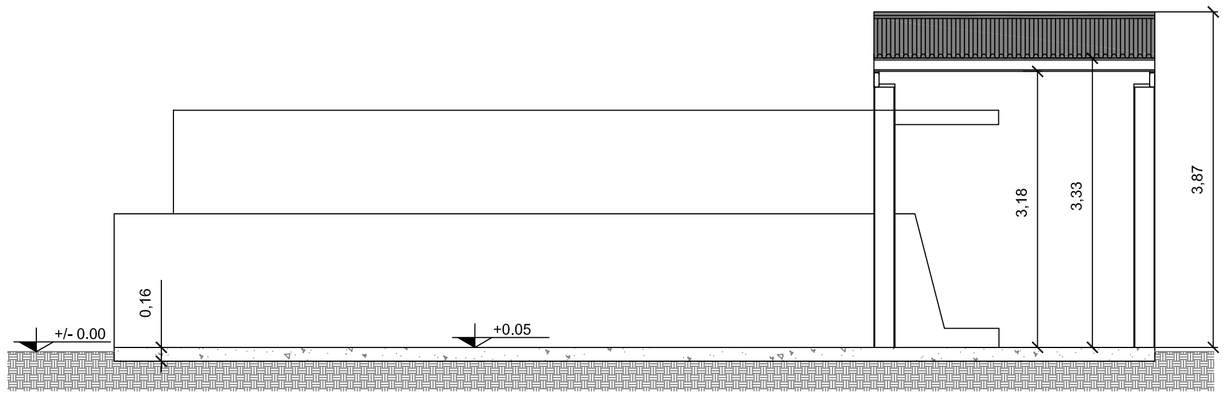

Vista Superior 1:50

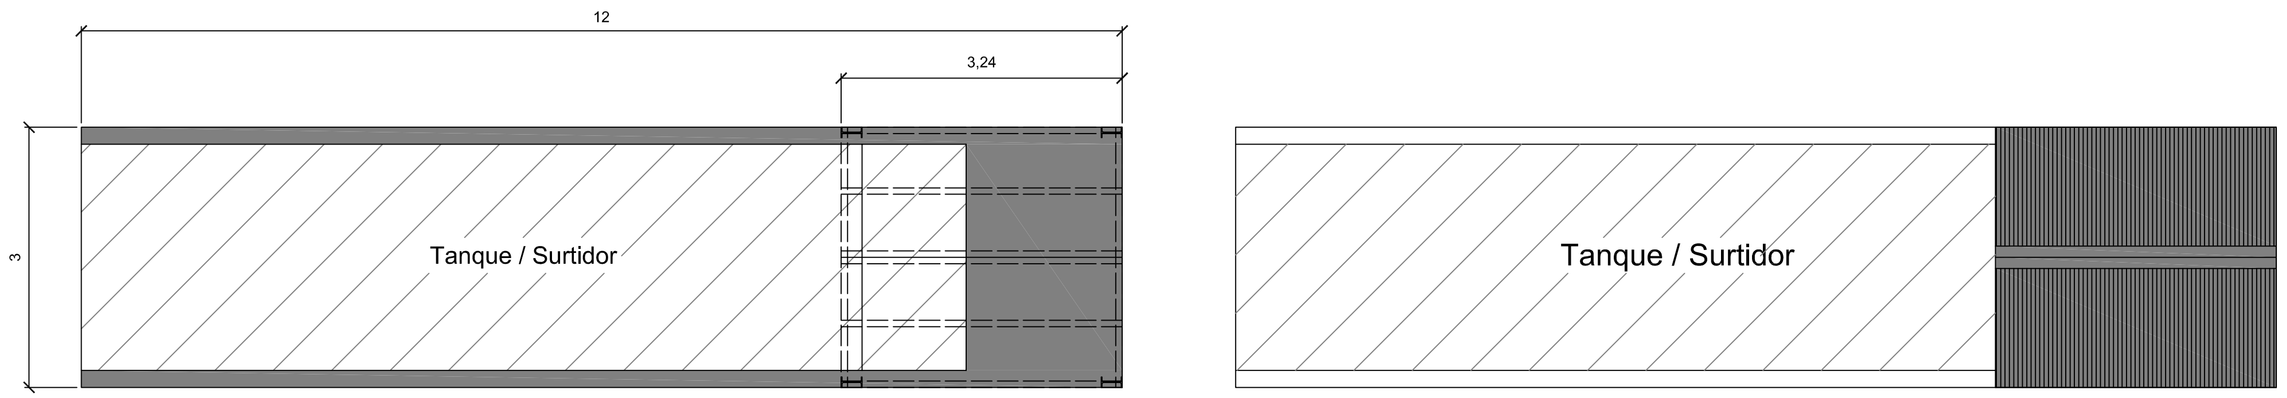

Línea Belgrano Sur Trenes Argentinos Operadora Ferroviaria	Obra: Obras civiles para la instalacion de plantas portatiles para despacho de combustible		
	Ubicación: Tapiales		
GERENCIA OBRAS E INGENIERÍA	Implantacion de Batea de Hormigon con Tanquede surtidor de combustible	Proyectó: L.LAZARO Dibujó/Modificó: J.M.PUGLIESE Revisó: L.LAZARO	
Escala: 1:50/1:100	Fecha: 31/08/2016	NP 0 0 0 0 0 0 C	Hoja de Hojas: 1 de 1