



RUTA 205
PRESIDENTE N. KIRCHNER

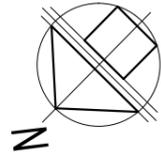

Progresiva Km. 33+480
EJE CALLE VENEZUELA / GUTIERREZ

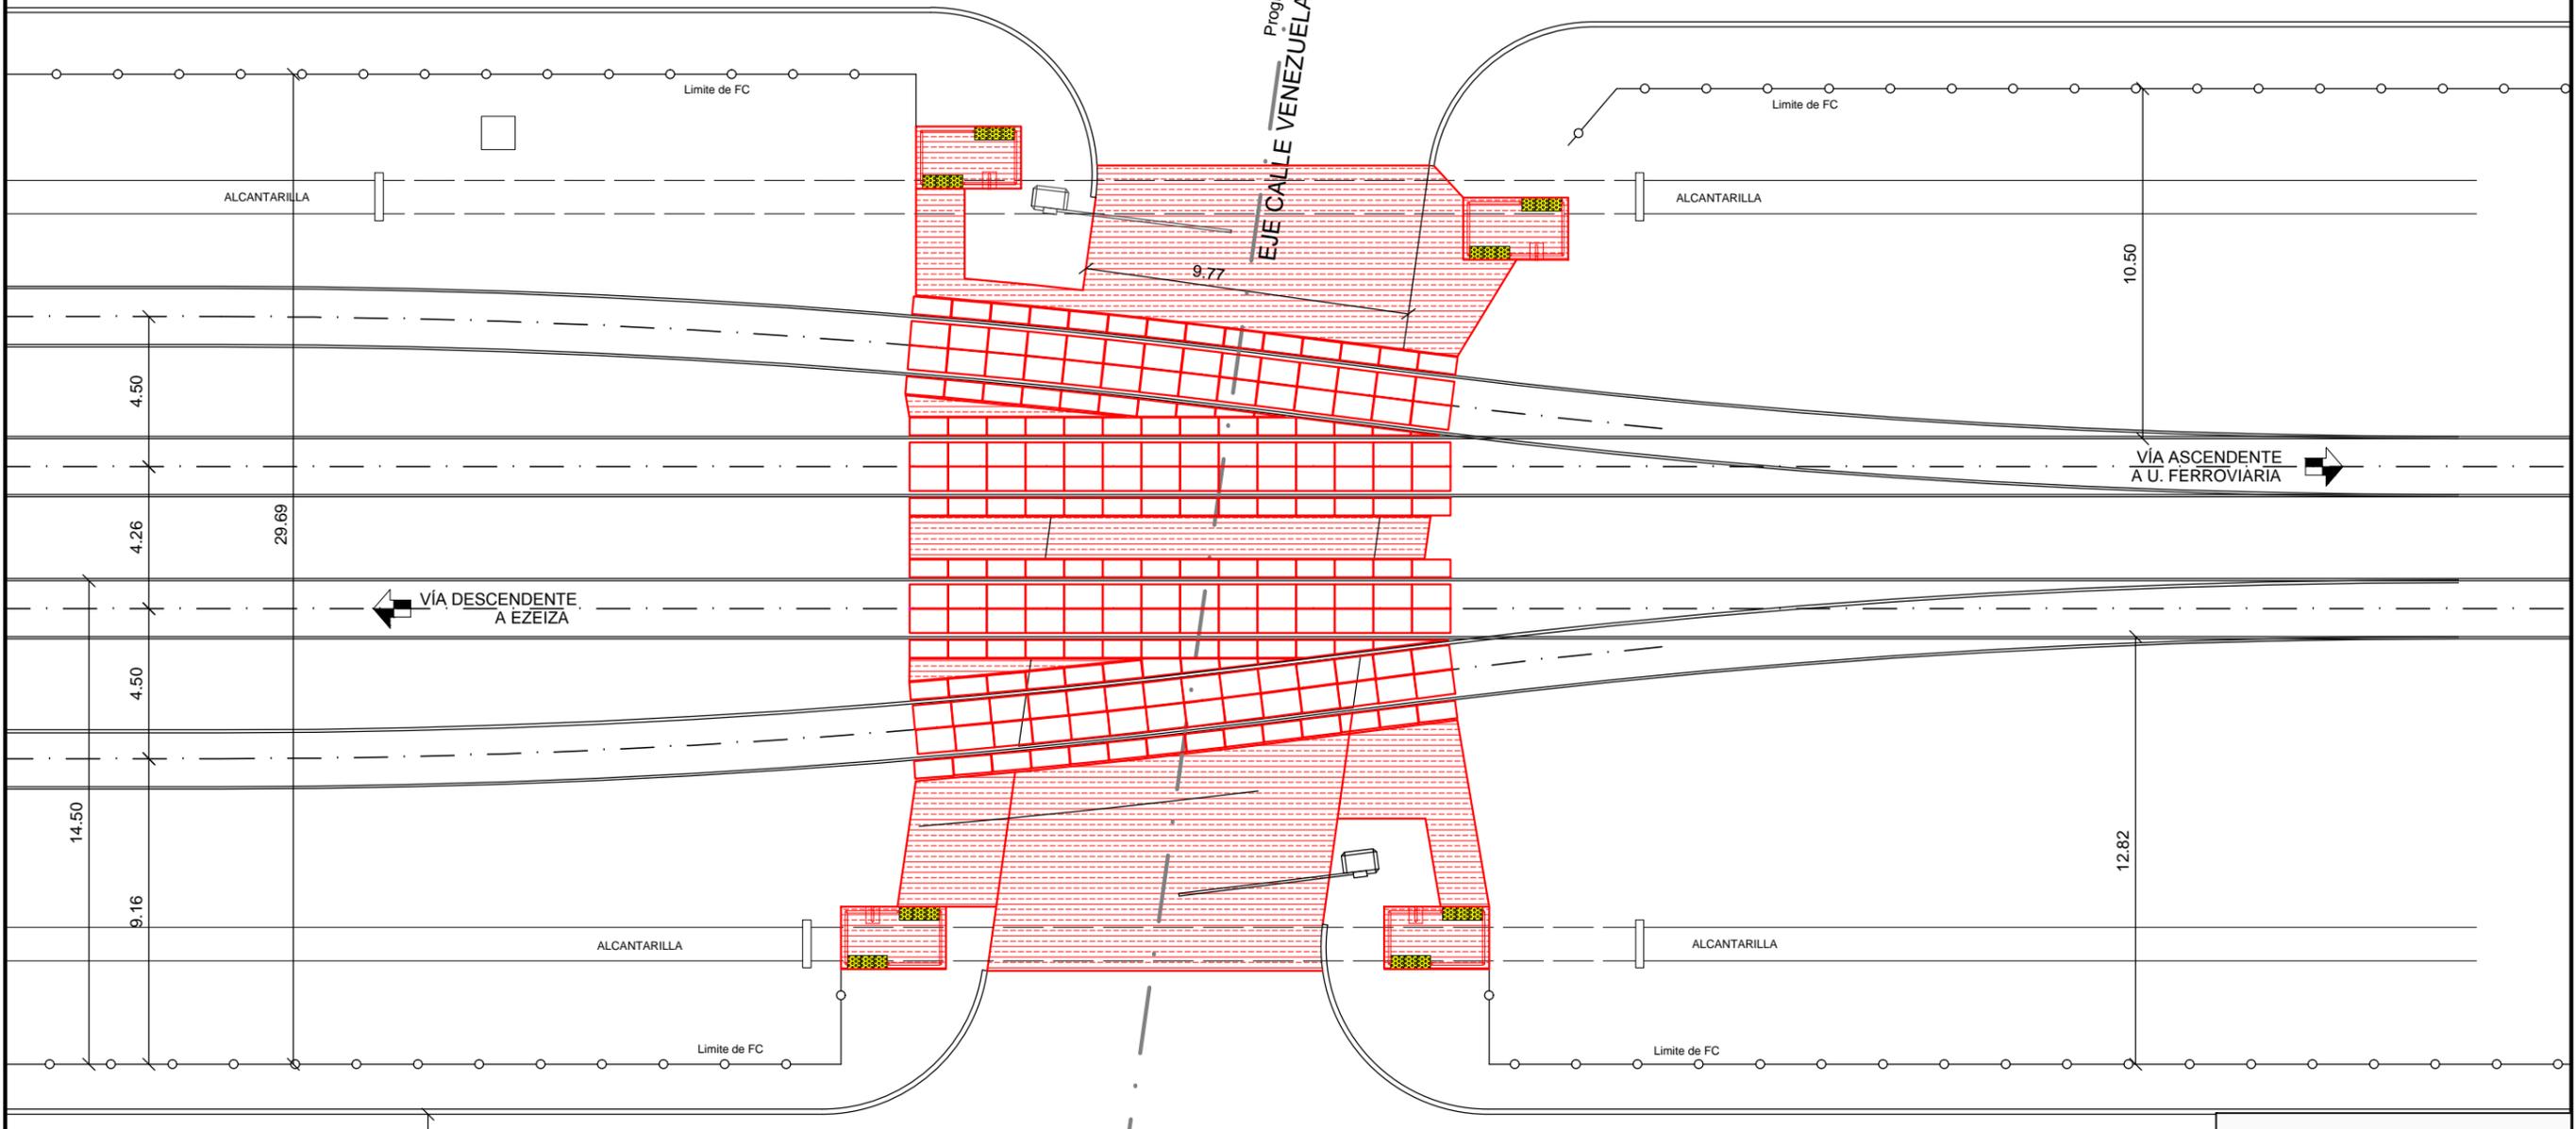

PLANO NO APTO PARA LA CONSTRUCCIÓN
 PLANO ESQUEMÁTICO - SE ENTREGA A TÍTULO INFORMATIVO /// ES RESPONSABILIDAD DEL OFERENTE / CONTRATISTA VERIFICAR LA CONCORDANCIA ENTRE LO INDICADO EN EL PLIEGO Y LOS PLANOS ADJUNTADOS

	Obra: RENOVACIÓN DE PASO A NIVEL CALLE VENEZUELA / GUTIERREZ		Proyecto: M.R. Dibujó/Modificó: J.V. Revisó: L.M.
	Ubicación: RAMAL TY - AK /// Km. 33+480		
OBRAS E INGENIERIA LÍNEA ROCA		ANTEPROYECTO PASO A NIVEL CALLE VENEZUELA / GUTIERREZ	
Escala: ---	Fecha: 03/08/17	D 0 2 0 3 0 V O	Total de Hojas: 2 de 2