




VISTA DESDE PREDIO FERROVIARIO

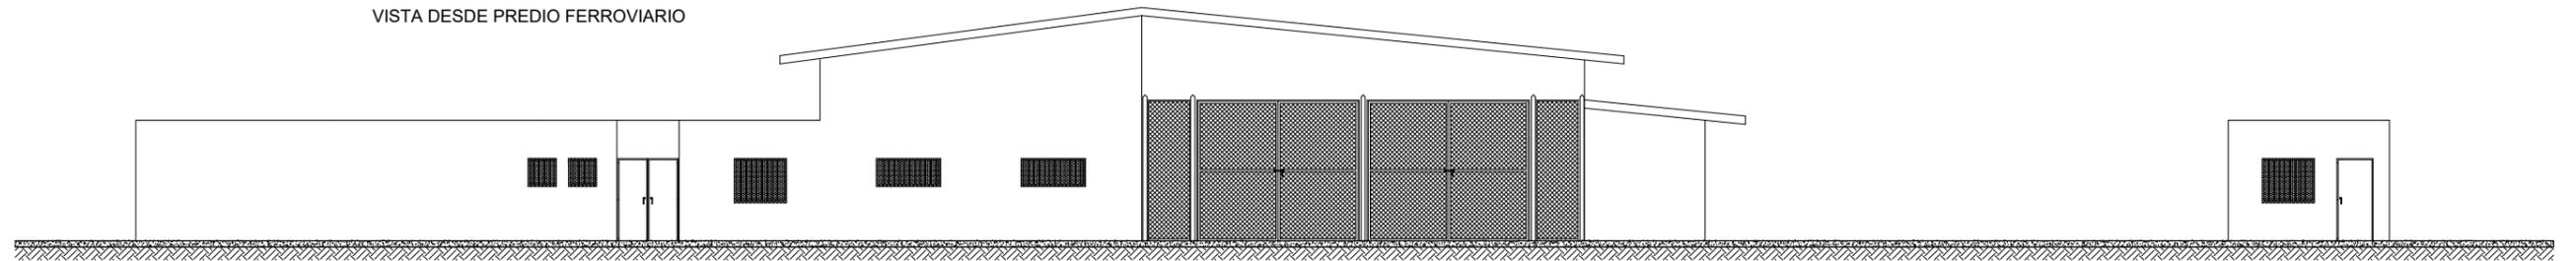


VISTA DESDE EXTERIOR

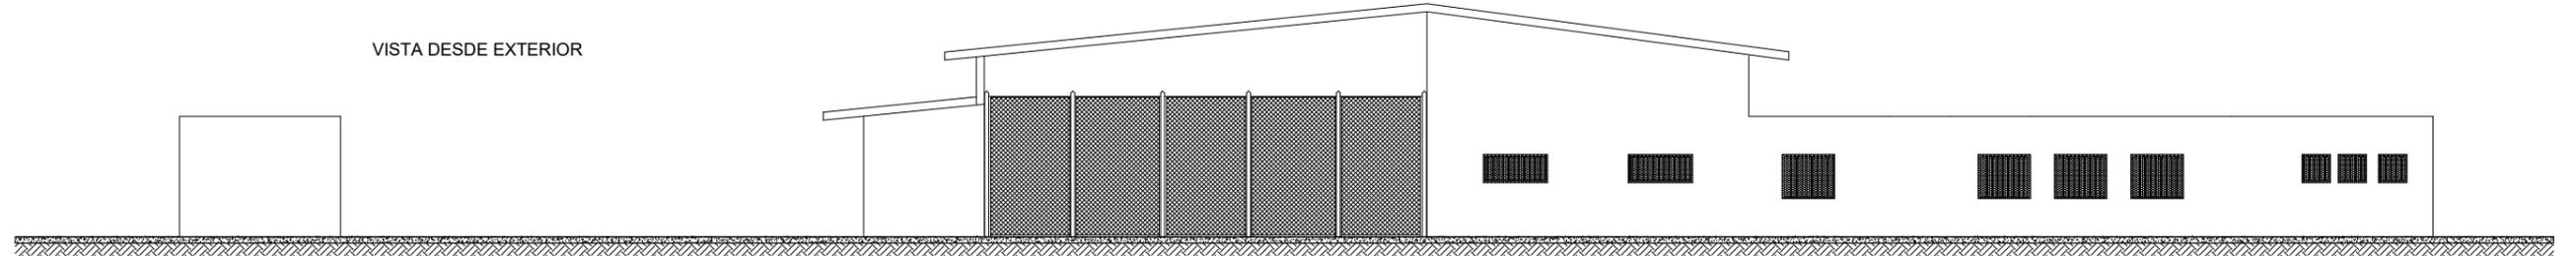

CORTE A-A

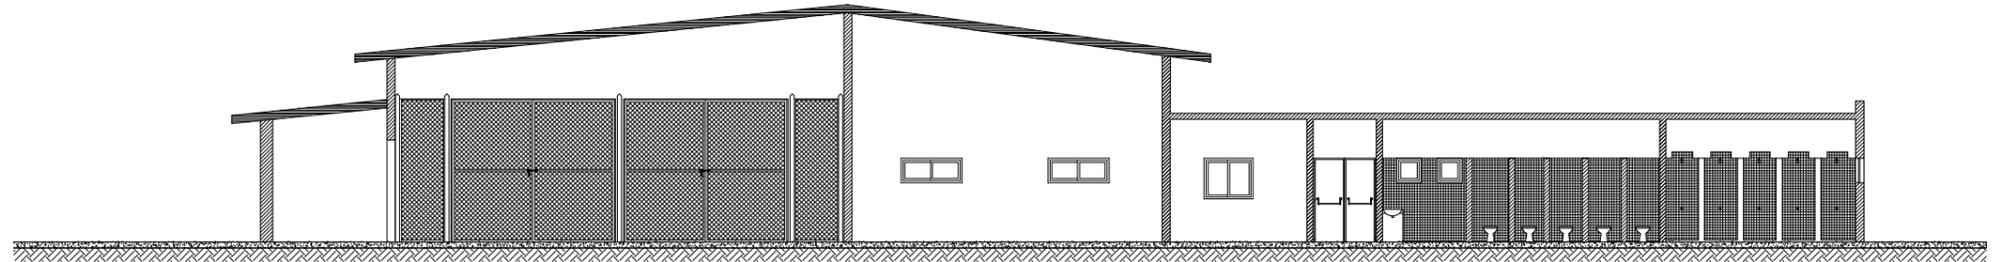

CORTE B-B

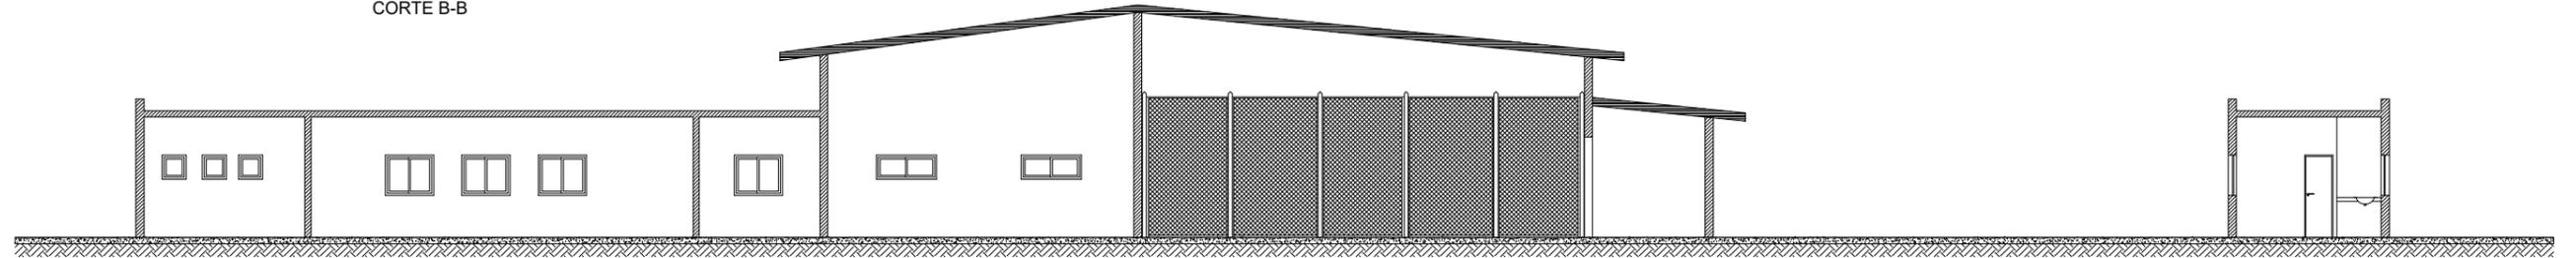

PLANO NO APTO PARA LA CONSTRUCCIÓN

PLANO ESQUEMÁTICO - SE ENTREGA A TÍTULO INFORMATIVO /// ES RESPONSABILIDAD DEL OFERENTE / CONTRATISTA VERIFICAR LA CONCORDANCIA ENTRE LO INDICADO EN EL PLIEGO Y LOS PLANOS ADJUNTADOS

TRENES ARGENTINOS OPERACIONES

Obra: CUADRILLA DE VIAS

Ubicación: A. KORN

OBRAS E INGENIERÍA LÍNEA ROCA

EDIFICIO CAMPAMENTO DE VIAS
VISTAS - CORTES

Proyectó:

H.G.

Dibujó/Modificó:

S.O.

Revisó:

C.E.

Escala: ---

Fecha: 01/03/18

D 0 2 3 1 0 0 C

Total de Hojas:

1 de 1