

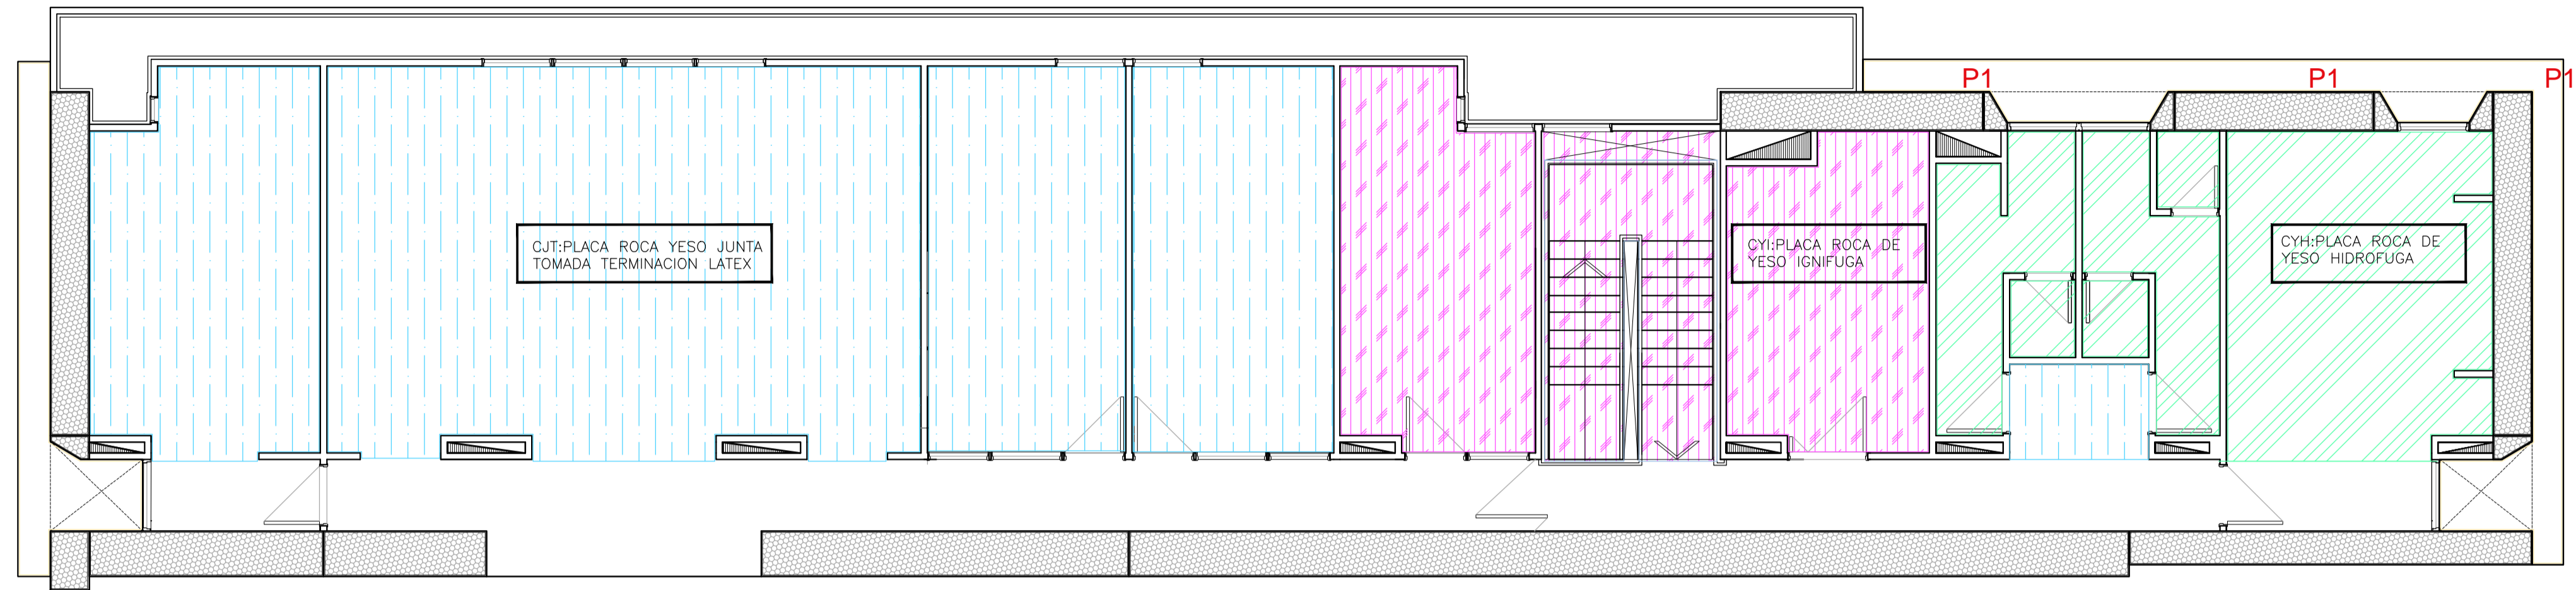



PLANTA PRIMER PISO

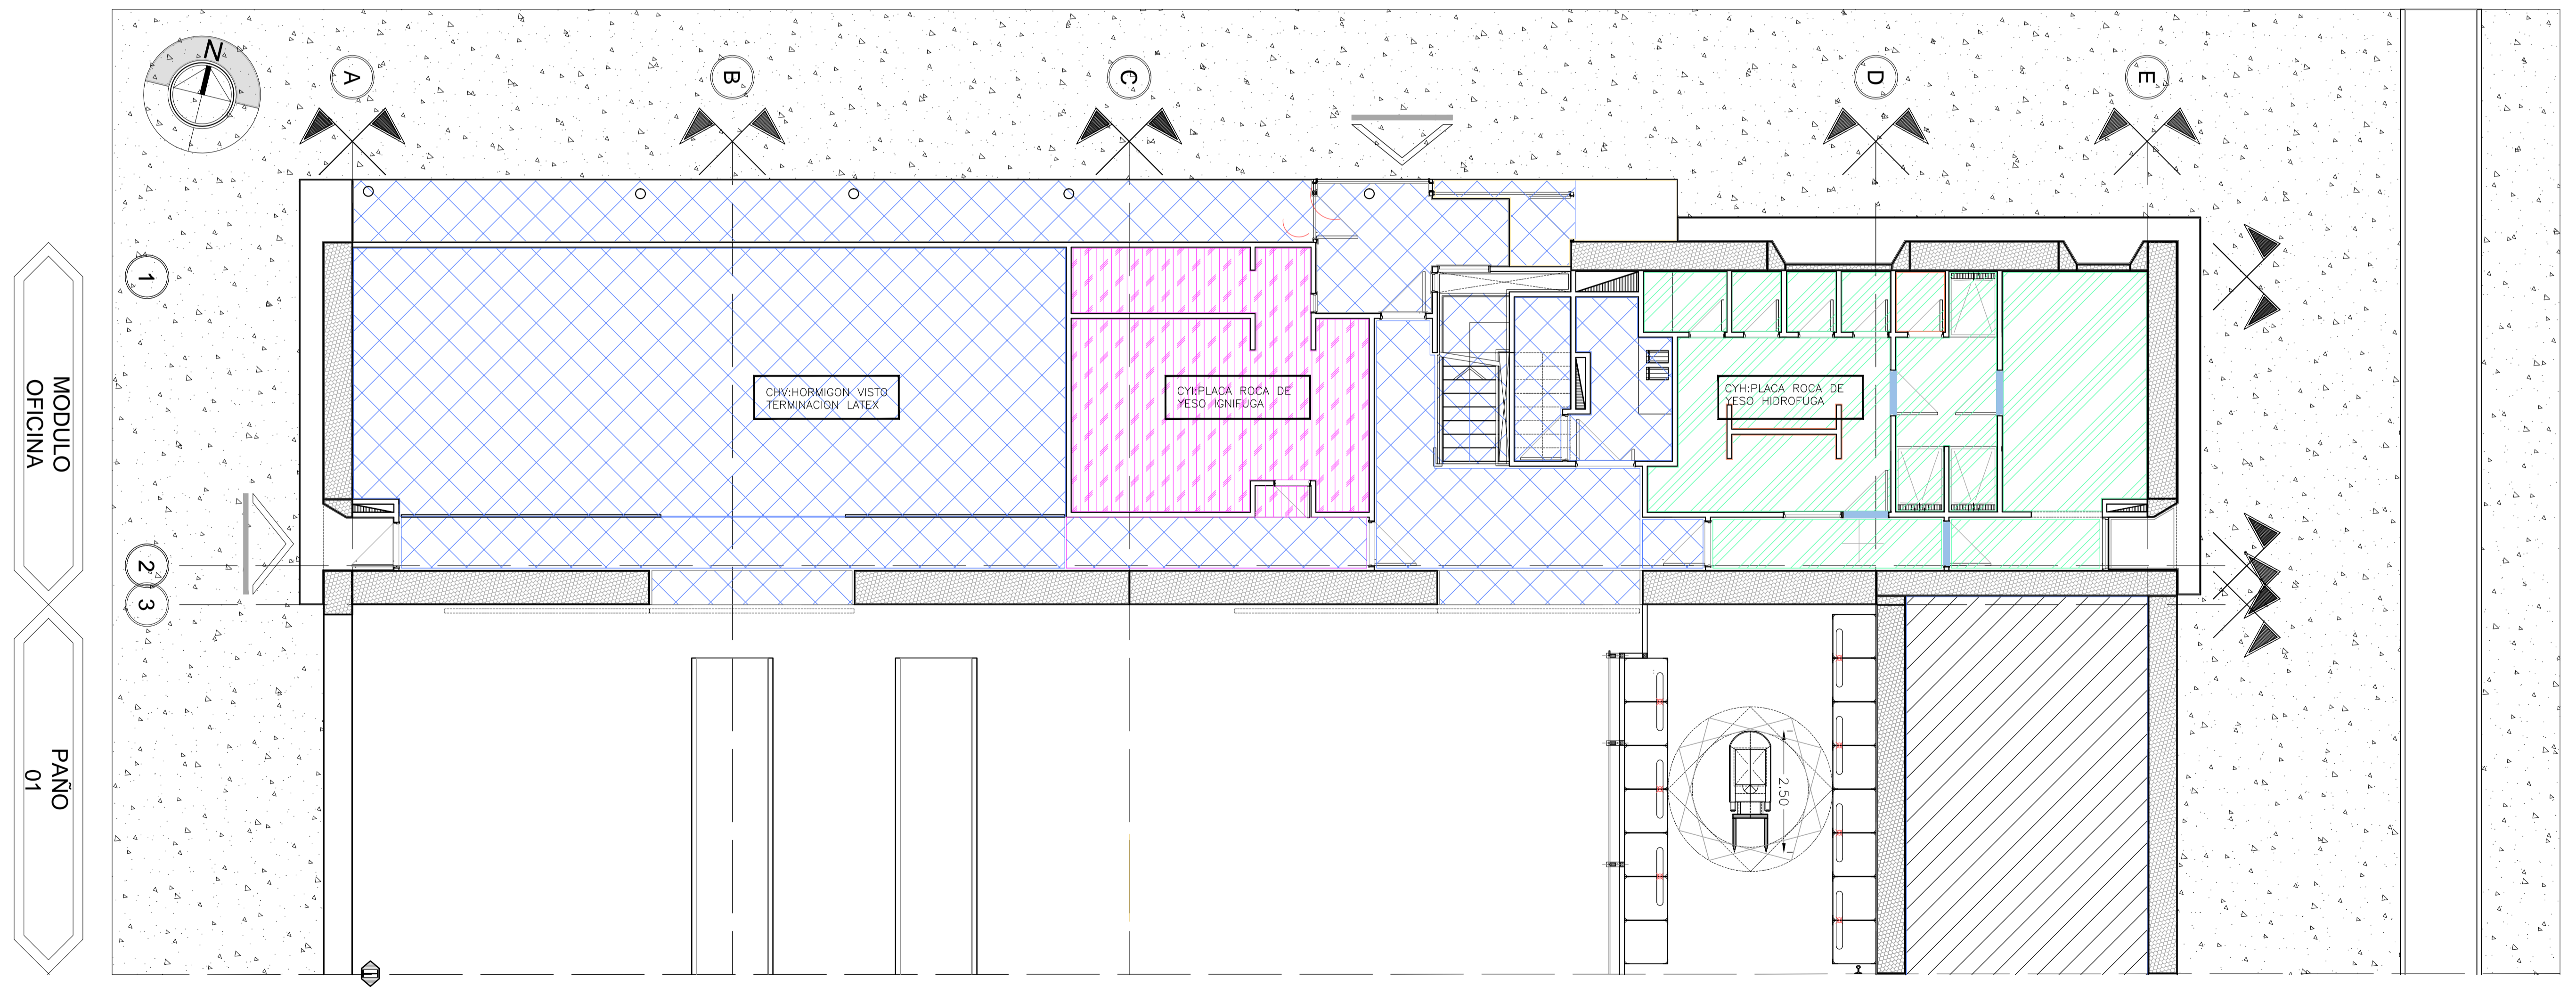

PLANTA DE CONJUNTO

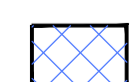

 CHV:HORMIGON VISTO TERMINACION LATEX
 CJT:PLACA ROCA YESO JUNTA TOMADA TERMINACION LATEX

 CYH:PLACA ROCA DE YESO HIDROFUGA
 CYI:PLACA ROCA DE YESO IGNIFUGA

NOTAS
 NOTA 1: ...
 NOTA 2: ...
 NOTA 3: ...

DETALLES
 DETALLE 1: ...
 DETALLE 2: ...
 DETALLE 3: ...

NOTA 4: ...
 EL CONTRATISTA DEBERA PRESENTAR PLANOS FINALES PARA SER APROBADO POR LA D.O.

NOTA 5: ...
 EL CONTRATISTA DEBERA PRESENTAR PLANOS FINALES PARA SER APROBADO POR LA D.O.

NOTA 6: ...
 EL CONTRATISTA DEBERA PRESENTAR PLANOS FINALES PARA SER APROBADO POR LA D.O.

TRENES ARGENTINOS OPERACIONES Operadora Ferroviaria Sociedad del Estado Av. Dr. Ramos Mejía 1302, 4° CABA (CP 1104) Argentina. Tel. (5411) 3220-433 www.trenesargentinos.gov.ar		Ministerio de Transporte Presidencia de la Nación	
Refuncionalización Nave Plasser Plano de Cielorrasos			
EJECUTO LS PROYECTO LS APROBO MDB	ESCALA: N/C FECHA: NOV 2017 LINEA: ROCA RAMAL: SC-VO-ET058-PL04	EL CONTRATISTA DEBERA PRESENTAR PLANOS FINALES PARA SER APROBADO POR LA D.O.	