


### Diagrama Unifilar Tablero de Distribución General

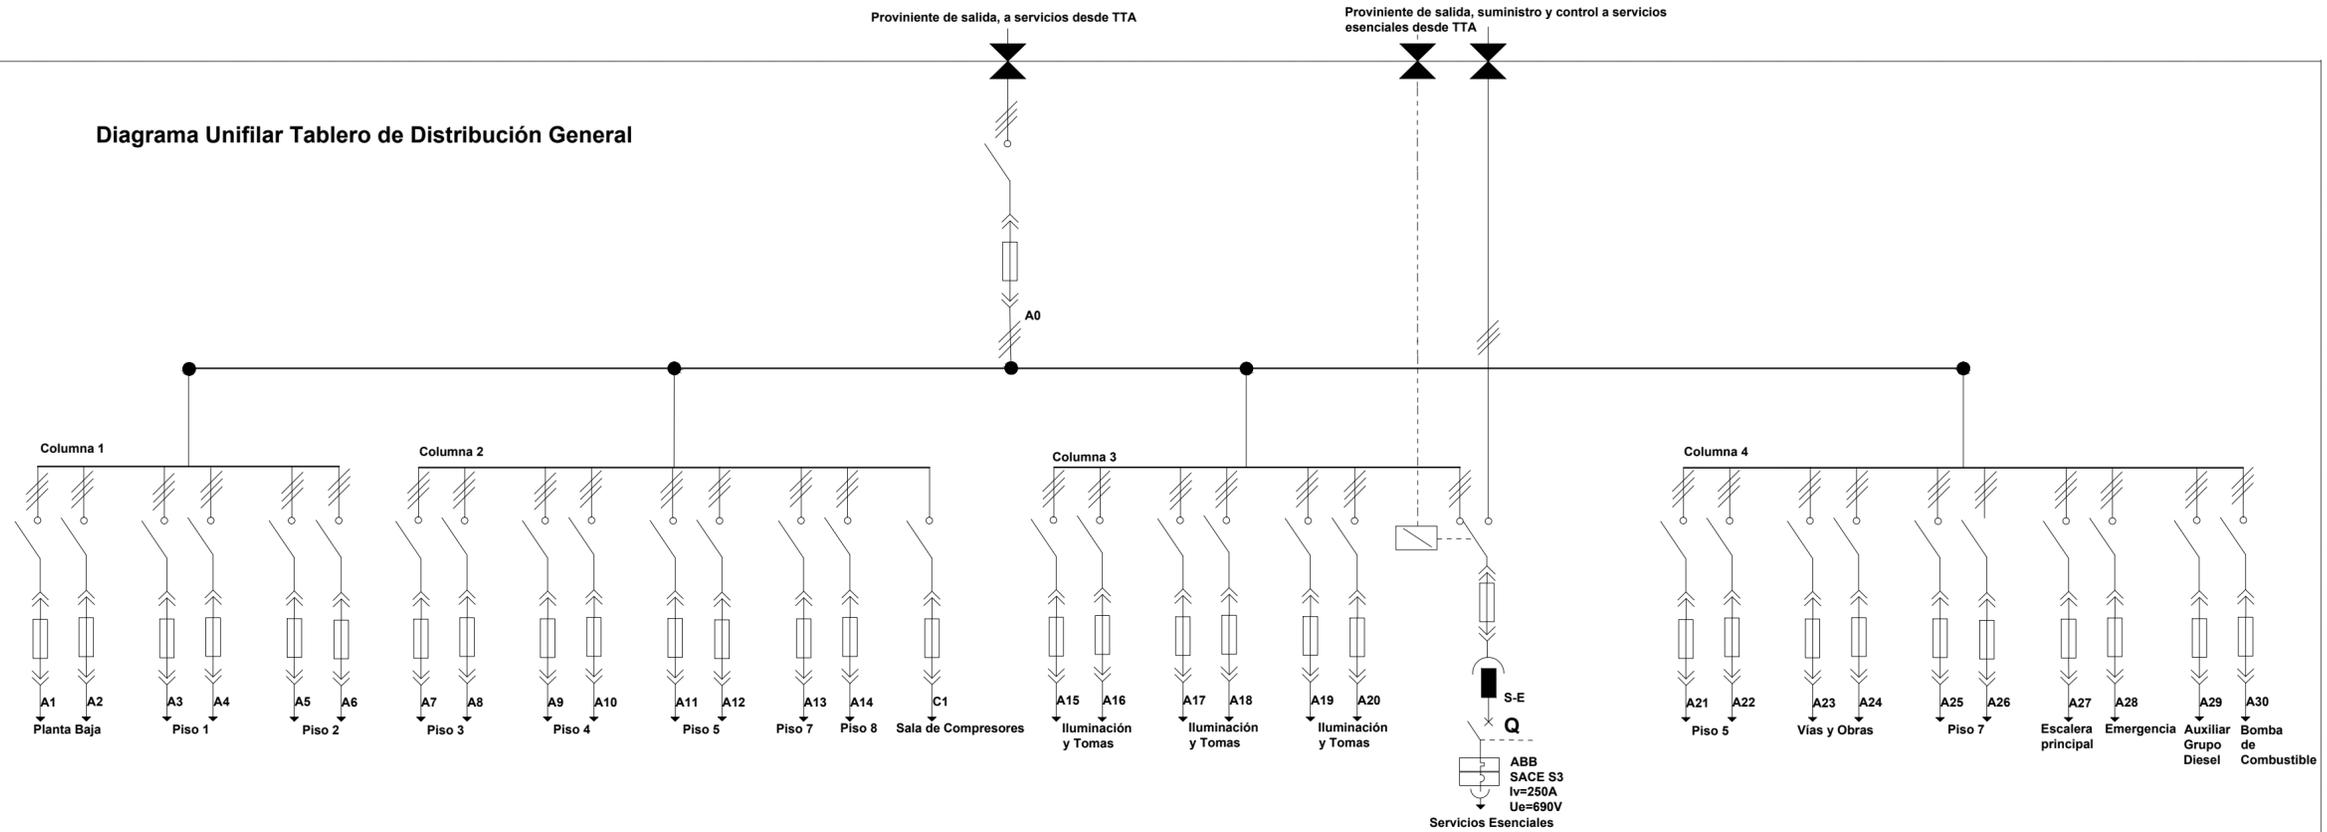

COLUMNA 1	DE	SUMINISTRO A	FUSIBLES NH CAPACIDAD
A-0	TTA	TDG	400 A
A-1	BARRAS TDG COLUMNA 1	PLANTA BAJA	63 A
A-2	BARRAS TDG COLUMNA 1	PLANTA BAJA	63 A
A-3	BARRAS TDG COLUMNA 1	PISO 1	63 A
A-4	BARRAS TDG COLUMNA 1	PISO 1	35 A
A-5	BARRAS TDG COLUMNA 1	PISO 2	63 A
A-6	BARRAS TDG COLUMNA 1	PISO 2	Desafectado

COLUMNA 2	DE	SUMINISTRO A	FUSIBLES NH CAPACIDAD
A-7	BARRAS TDG COLUMNA 2	PISO 3	63 A
A-8	BARRAS TDG COLUMNA 2	PISO 3	32 A
A-9	BARRAS TDG COLUMNA 2	PISO 4	32 A
A-10	BARRAS TDG COLUMNA 2	PISO 4	40 A
A-11	BARRAS TDG COLUMNA 2	PISO 5	63 A
A-12	BARRAS TDG COLUMNA 2	PISO 5	63 A
A-13	BARRAS TDG COLUMNA 2	PISO 7	63 A
A-14	BARRAS TDG COLUMNA 2	PISO 8 (ASCENSOR)	100 A
C-1	BARRAS TDG COLUMNA 2	SALA DE COMPRESORES	200 A

COLUMNA 3	DE	SUMINISTRO A	FUSIBLES NH CAPACIDAD
A-15	BARRAS TDG COLUMNA 3	ILUMINACION	63 A (DESAFECTADO)
A-16	BARRAS TDG COLUMNA 3	TOMAS	10 A (DESAFECTADO)
A-17	BARRAS TDG COLUMNA 3	ILUMINACION	63 A
A-18	BARRAS TDG COLUMNA 3	TOMAS	63 A
A-19	BARRAS TDG COLUMNA 3	ILUMINACION	35 A
A-20	BARRAS TDG COLUMNA 3	TOMAS	35 A
S-E	BARRAS TDG COLUMNA 3	SERVICIOS ESENCIALES	250A

COLUMNA 4	DE	SUMINISTRO A	FUSIBLES NH CAPACIDAD
A-21	BARRAS TDG COLUMNA 4	PISO 5	35 A
A-22	BARRAS TDG COLUMNA 4	PISO 5	35 A
A-23	BARRAS TDG COLUMNA 4	VÍAS Y OBRAS	35 A
A-24	BARRAS TDG COLUMNA 4	VÍAS Y OBRAS	50 A
A-25	BARRAS TDG COLUMNA 4	PISO 7	63 A
A-26	BARRAS TDG COLUMNA 4	PISO 7	80 A
A-27	BARRAS TDG COLUMNA 4	ESCALERA EMERGENCIA	10 A
A-28	BARRAS TDG COLUMNA 4	AZITEA	DESAFECTADO
A-29	BARRAS TDG COLUMNA 4	AUXILIAR GRUPO DIESEL	DESAFECTADO
A-29	BARRAS TDG COLUMNA 4	BOMBA DE COMBUSTIBLE	DESAFECTADO

UNIDAD EJECUTORA DE OBRAS E INGENIERÍA

Fecha: 25/01/2018  
Dibujo:  
Proyectó: -  
Revisó: -

**OBRA:**  
CAMBIO DEL TABLERO DE TRANSFERENCIA EN CABIN RETIRO - LINEA MITRE

**PLANO:**  
Diagrama unifilar TDG

**TRENES ARGENTINOS OPERACIONES**

**Línea Mitre**  
Medidas en "m" | Esc: s/e  
Plano N°:  
LMT-EL-0003-002

**PLANO NO APTO PARA LA CONSTRUCCION**  
PLANO ESQUEMATICO - SE ENTREGA A TITULO INFORMATIVO  
ES RESPONSABILIDAD DEL OFERENTE / CONTRATISTA VERIFICAR LA  
CONCORDANCIA ENTRE LO INDICADO EN EL PLIEGO Y PLANOS ADJUNTOS