


IMPLANTACION DE PUENTE PEATONAL HUMAHUACA - PLAYA DE MANIOBRAS TAPIALES

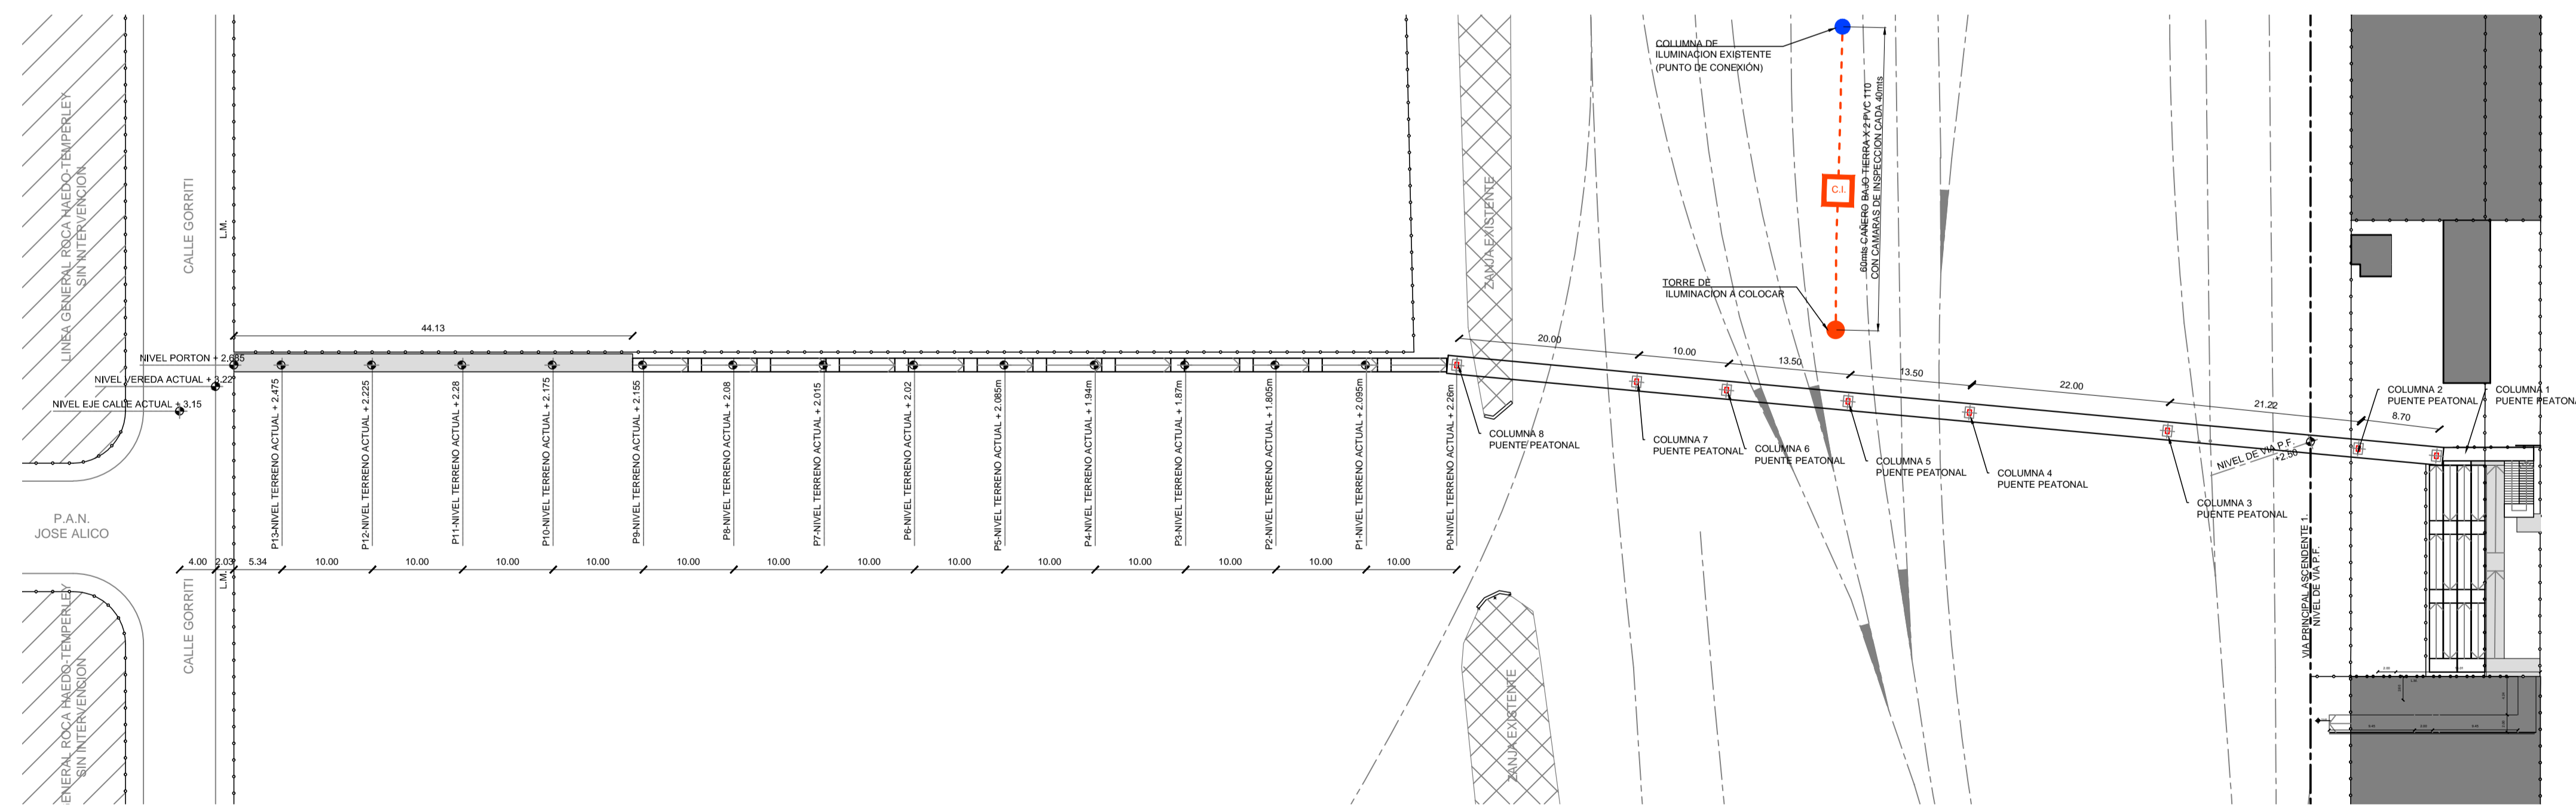

IMPLANTACION DE PUENTE PEATONAL JOSE ALICO - PLAYA DE MANIOBRAS TAPIALES

TRENES ARGENTINOS OPERACIONES Ministerio de Transporte Presidencia de la Nación	COORDINACION DE OBRAS DE TERCEROS OBRA: 149 - PUENTES CIUDAD - CIUDAD TAPIALES - BONZI		SUBGERENCIA INFRAESTRUCTURA <i>Línea Belgrano Sur</i>



REFERENCIAS

PLANO	149 - IMP 1	ESCALA:	1:500	FECHA:	07/2018
AREA REQUIRIENTE	PROYECTO	DIBUJO/MODIFICO	REVISO		
SEG. OPERACIONAL	ING. H. D. CORONEL	M.M.O. J. M. PUGLIESE	L. LAZARO		

FIRMAS

PLANO NO APTO PARA LA CONSTRUCCION
 PLANO ESQUEMATICO - SE ENTREGA A TITULO INFORMATIVO / ES RESPONSABILIDAD DEL OFERENTE/CONTRATISTA VERIFICAR LA CONCORDANCIA ENTRE LO INDICADO EN EL PUEGO Y LOS PLANOS ADJUNTADOS