


# Vista Tendidos de bandejas Sistema Datacenter y telecomunicaciones.

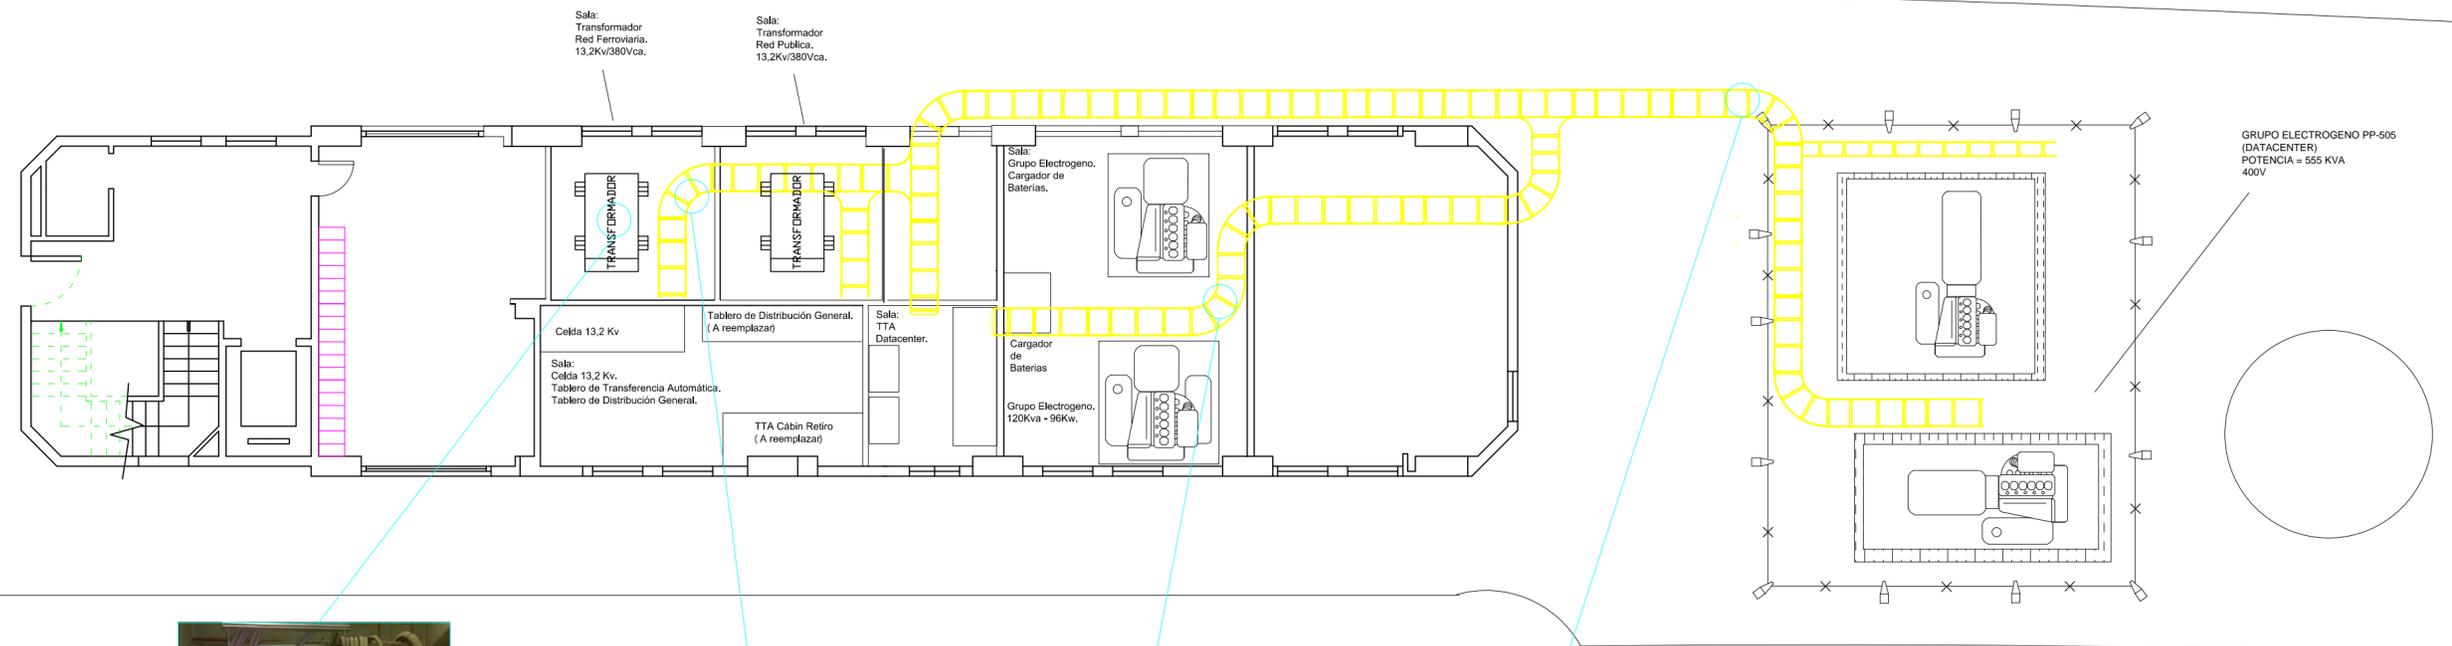

**PLANO NO APTO PARA LA CONSTRUCCION**  
 PLANO ESQUEMATICO - SE ENTREGA A TITULO INFORMATIVO  
 ES RESPONSABILIDAD DEL OFERENTE / CONTRATISTA VERIFICAR LA  
 CONCORDANCIA ENTRE LO INDICADO EN EL PLIEGO Y PLANOS ADJUNTOS

UNIDAD EJECUTORA DE OBRAS E INGENIERIA	<b>OBRA:</b> CAMBIO DEL TABLERO DE TRANSFERENCIA EN CABIN RETIRO - LINEA MITRE	<b>TRENES ARGENTINOS OPERACIONES</b>	
Fecha: 25/01/2018	<b>PLANO:</b> Tendidos de Bandejas Datacenter y Telecomunicaciones Cabín Retiro.	<b>Línea Mitre</b>	
Dibujó:	Proyectó: -	Medidas en "m"	Esc: s/e
Revisó: -		Plano N°:	LMT-EL-0003-007