




VISTA LAT. DER.

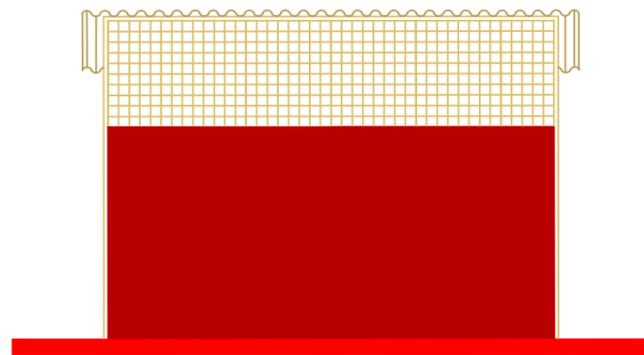


VISTA CONTRAFRENTE

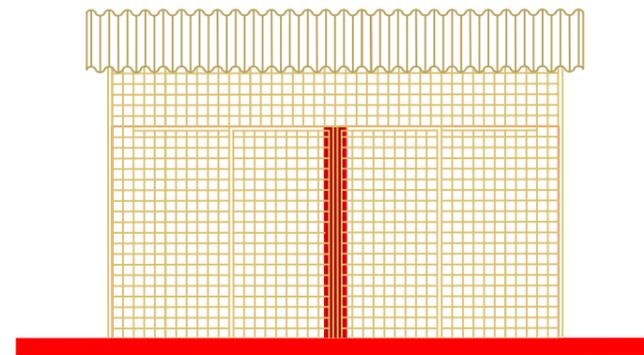

VISTA FRENTE

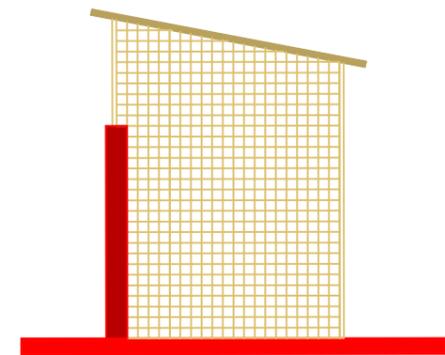

VISTA LAT. IZQ.

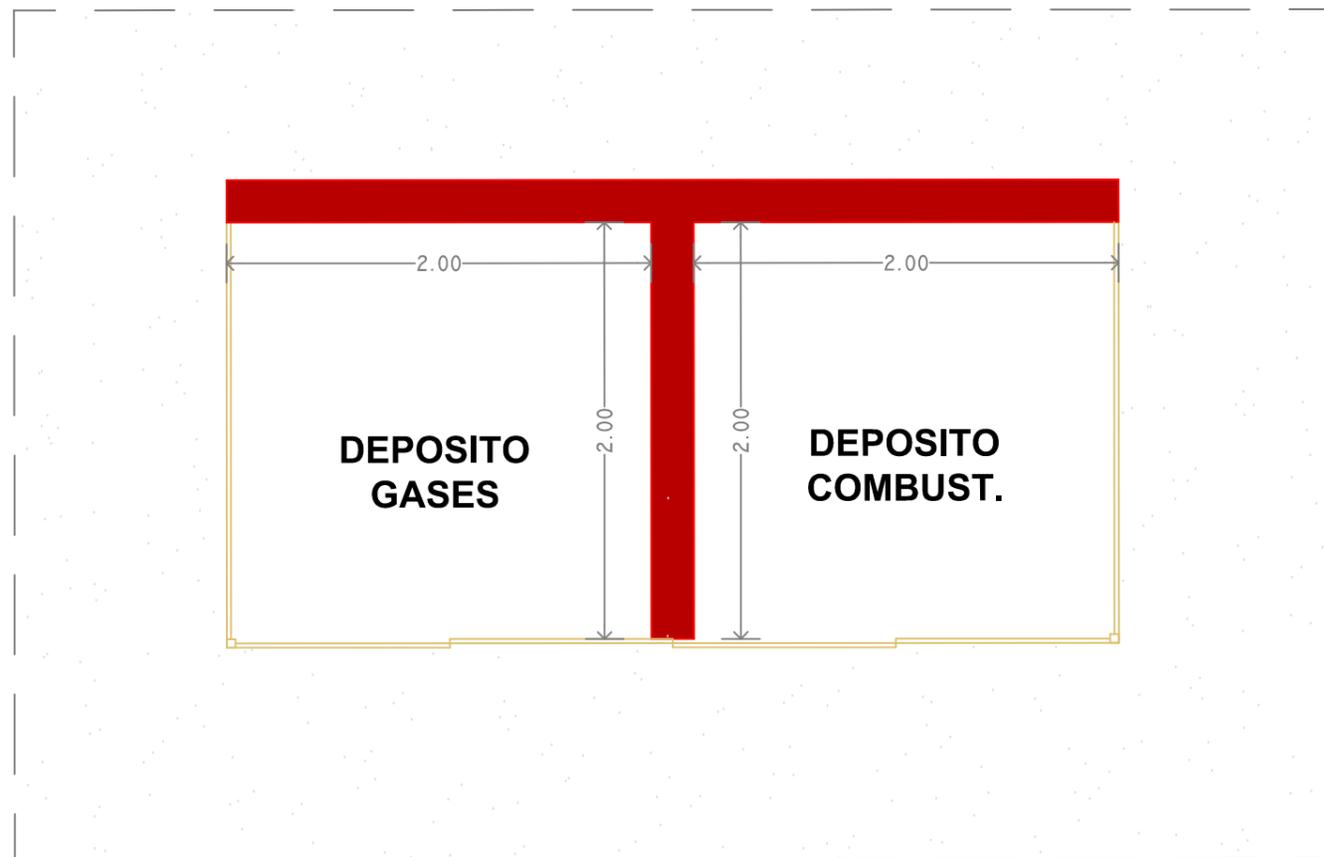

Firma Autor	Firma Usuario	Firma Coordinador Area	Firma Coordinador General	Firma Subgerente de Area	Firma Gerente de Linea
Subgerencia de Infraestructura - Obras e Ingenieria		OBRA: Construcción Campamento de Vías Dr. Cabred - Línea San Martín		TRENES ARGENTINOS OPERACIONES	
Fecha: 02-2018		PLANO: Anteproyecto Depósito de Gases y Combustibles Planta y Vistas		Línea San Martín	
Dibujó: L. L. Foglia				Escala: 1:50 Revisión	
Proyectó: L. L. Foglia				Plano No. LSM-OC-080-PL04	
Revisó: Arq. Vexenat					