




PLANO NO APTO PARA LA CONSTRUCCION
 PLANO ESQUEMATICO - SE ENTREGA A TITULO INFORMATIVO /// ES RESPONSABILIDAD DEL OPERENTE / CONTRATISTA VERIFICAR LA CONCORDANCIA ENTRE LO INDICADO EN EL PLIEGO Y LOS PLANOS ADJUNTADOS

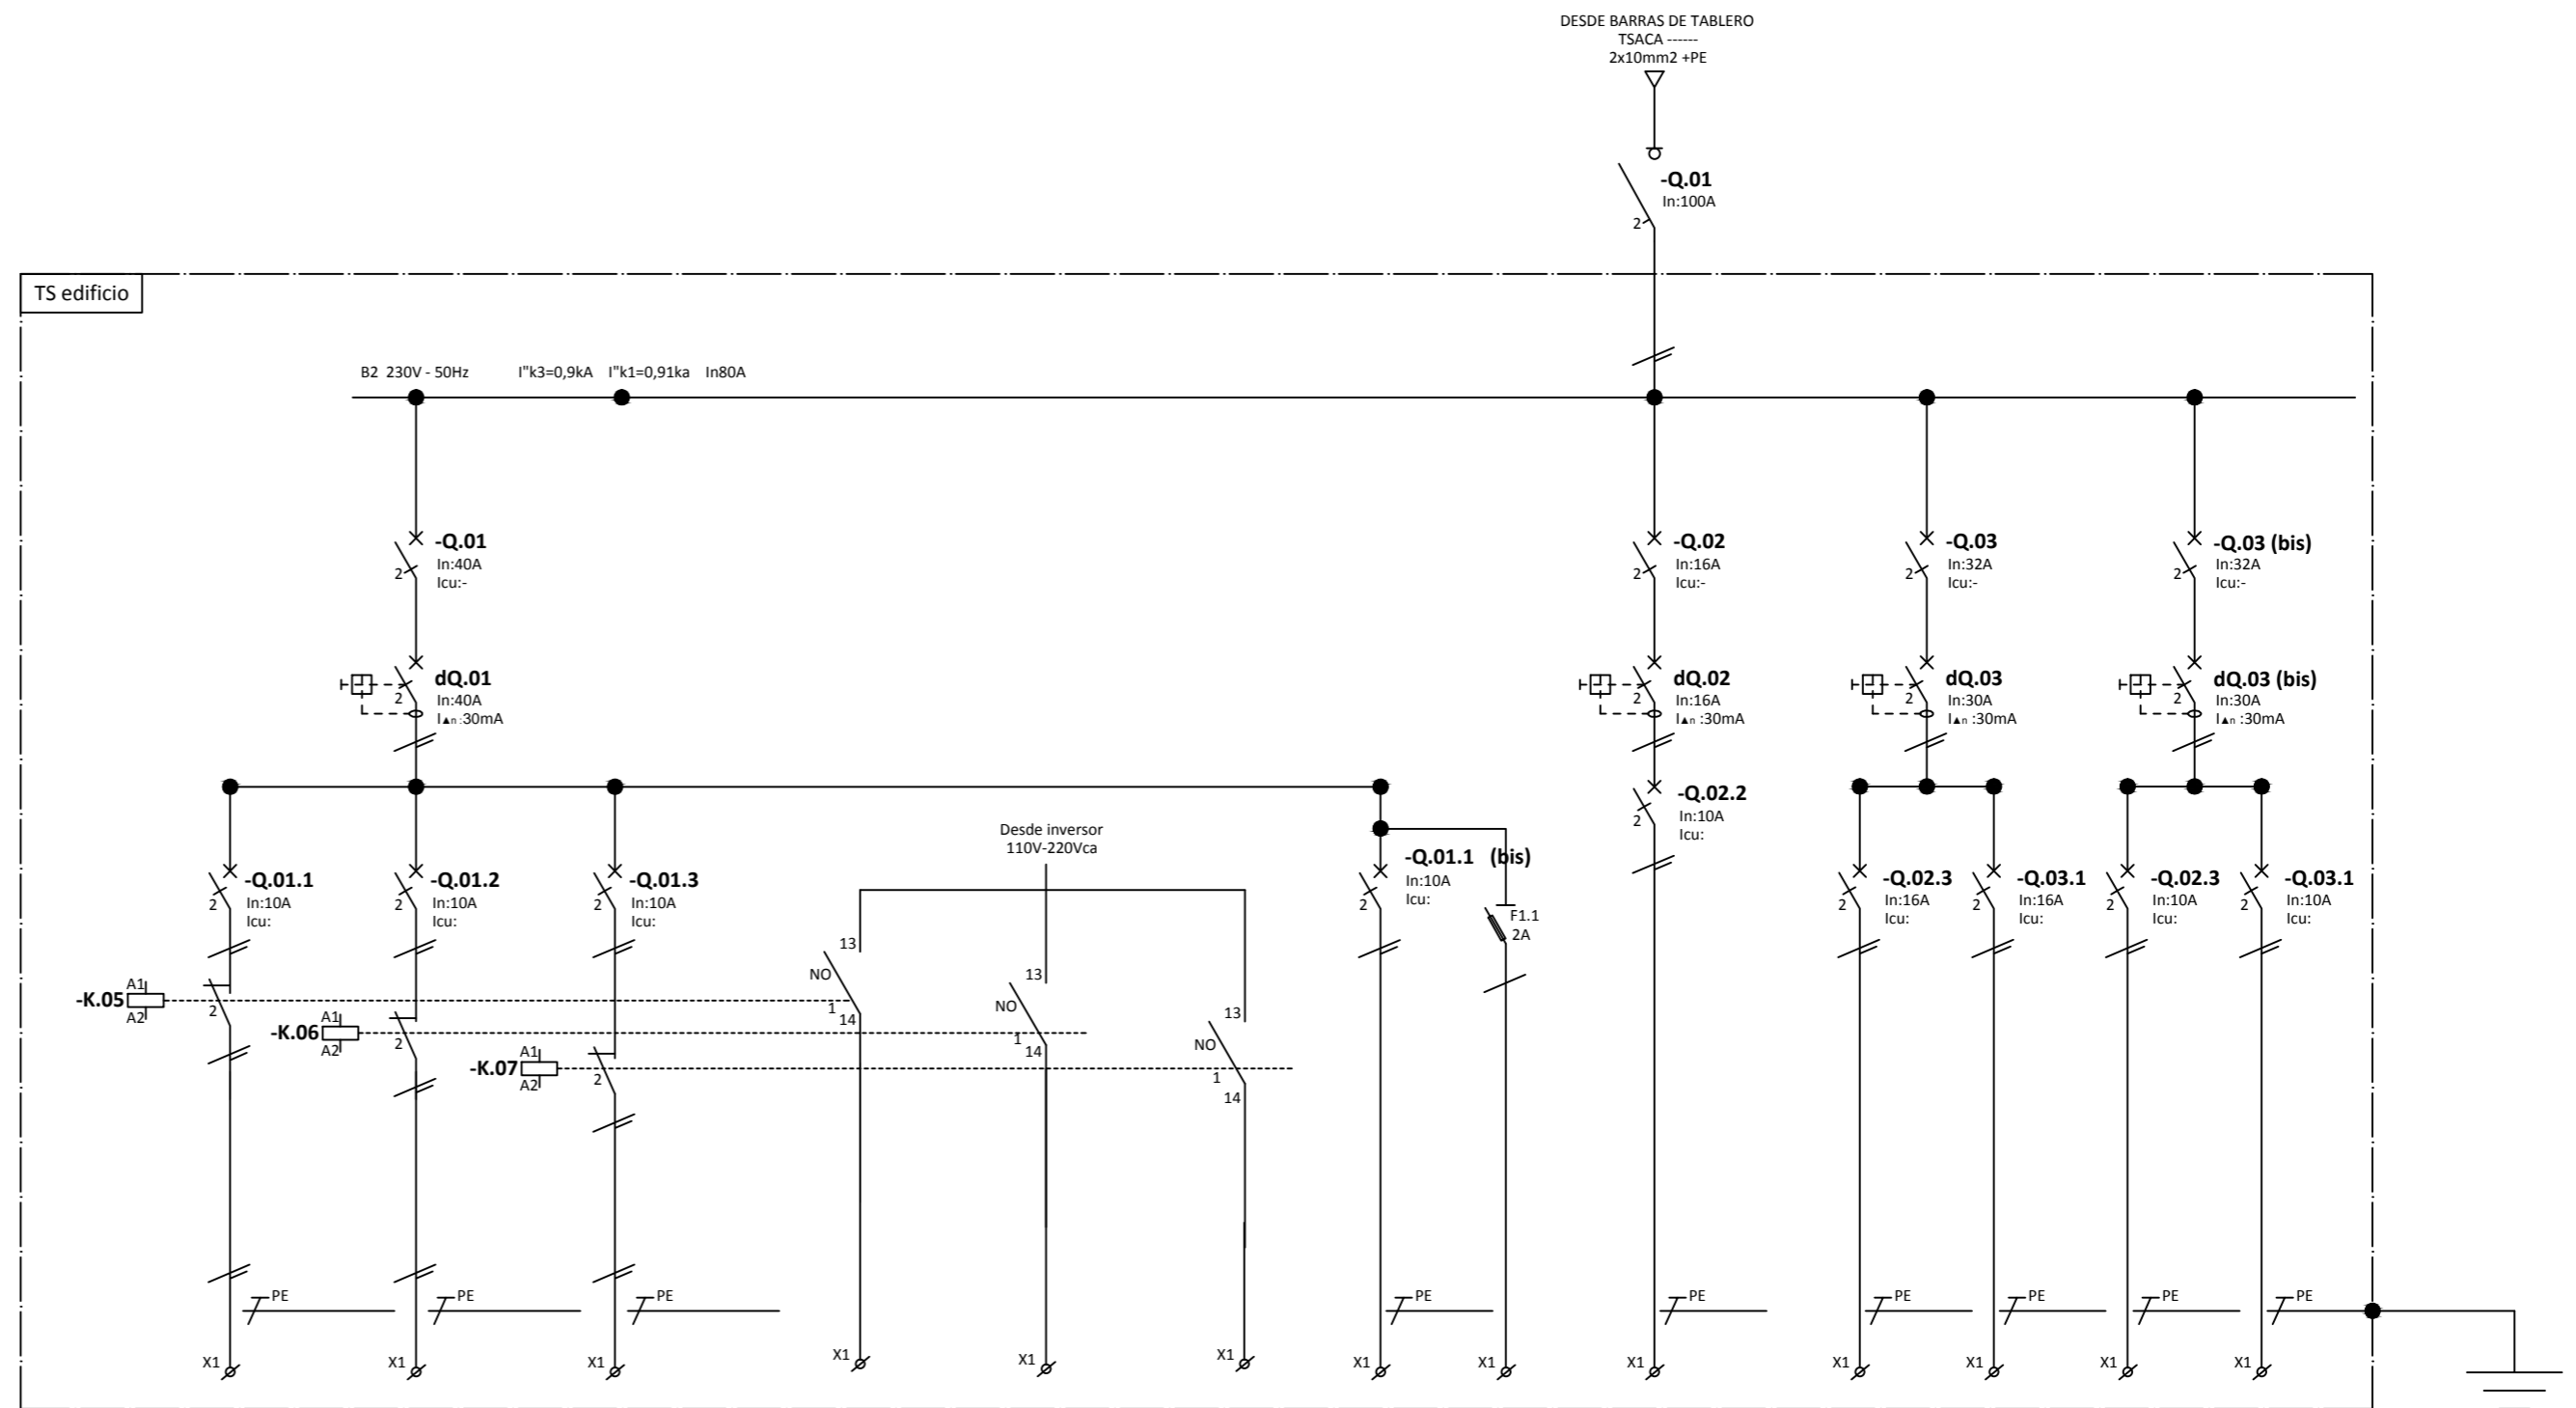

DESTINO	ILUMINACION GENERAL	ILUMINACION GENERAL	ILUMINACION GENERAL	ILUMINACION DE EMERGENCIA	ILUMINACION DE EMERGENCIA	ILUMINACION DE EMERGENCIA	ILUMINACION SALIDA DE EMERGENCIA	ILUMINACION EXTERIOR	TOMACORRIENTES USO GENERAL	TOMACORRIENTES USO ESPECIAL	RESERVA EQUIPADA	RESERVA EQUIPADA
---------	---------------------	---------------------	---------------------	---------------------------	---------------------------	---------------------------	----------------------------------	----------------------	----------------------------	-----------------------------	------------------	------------------

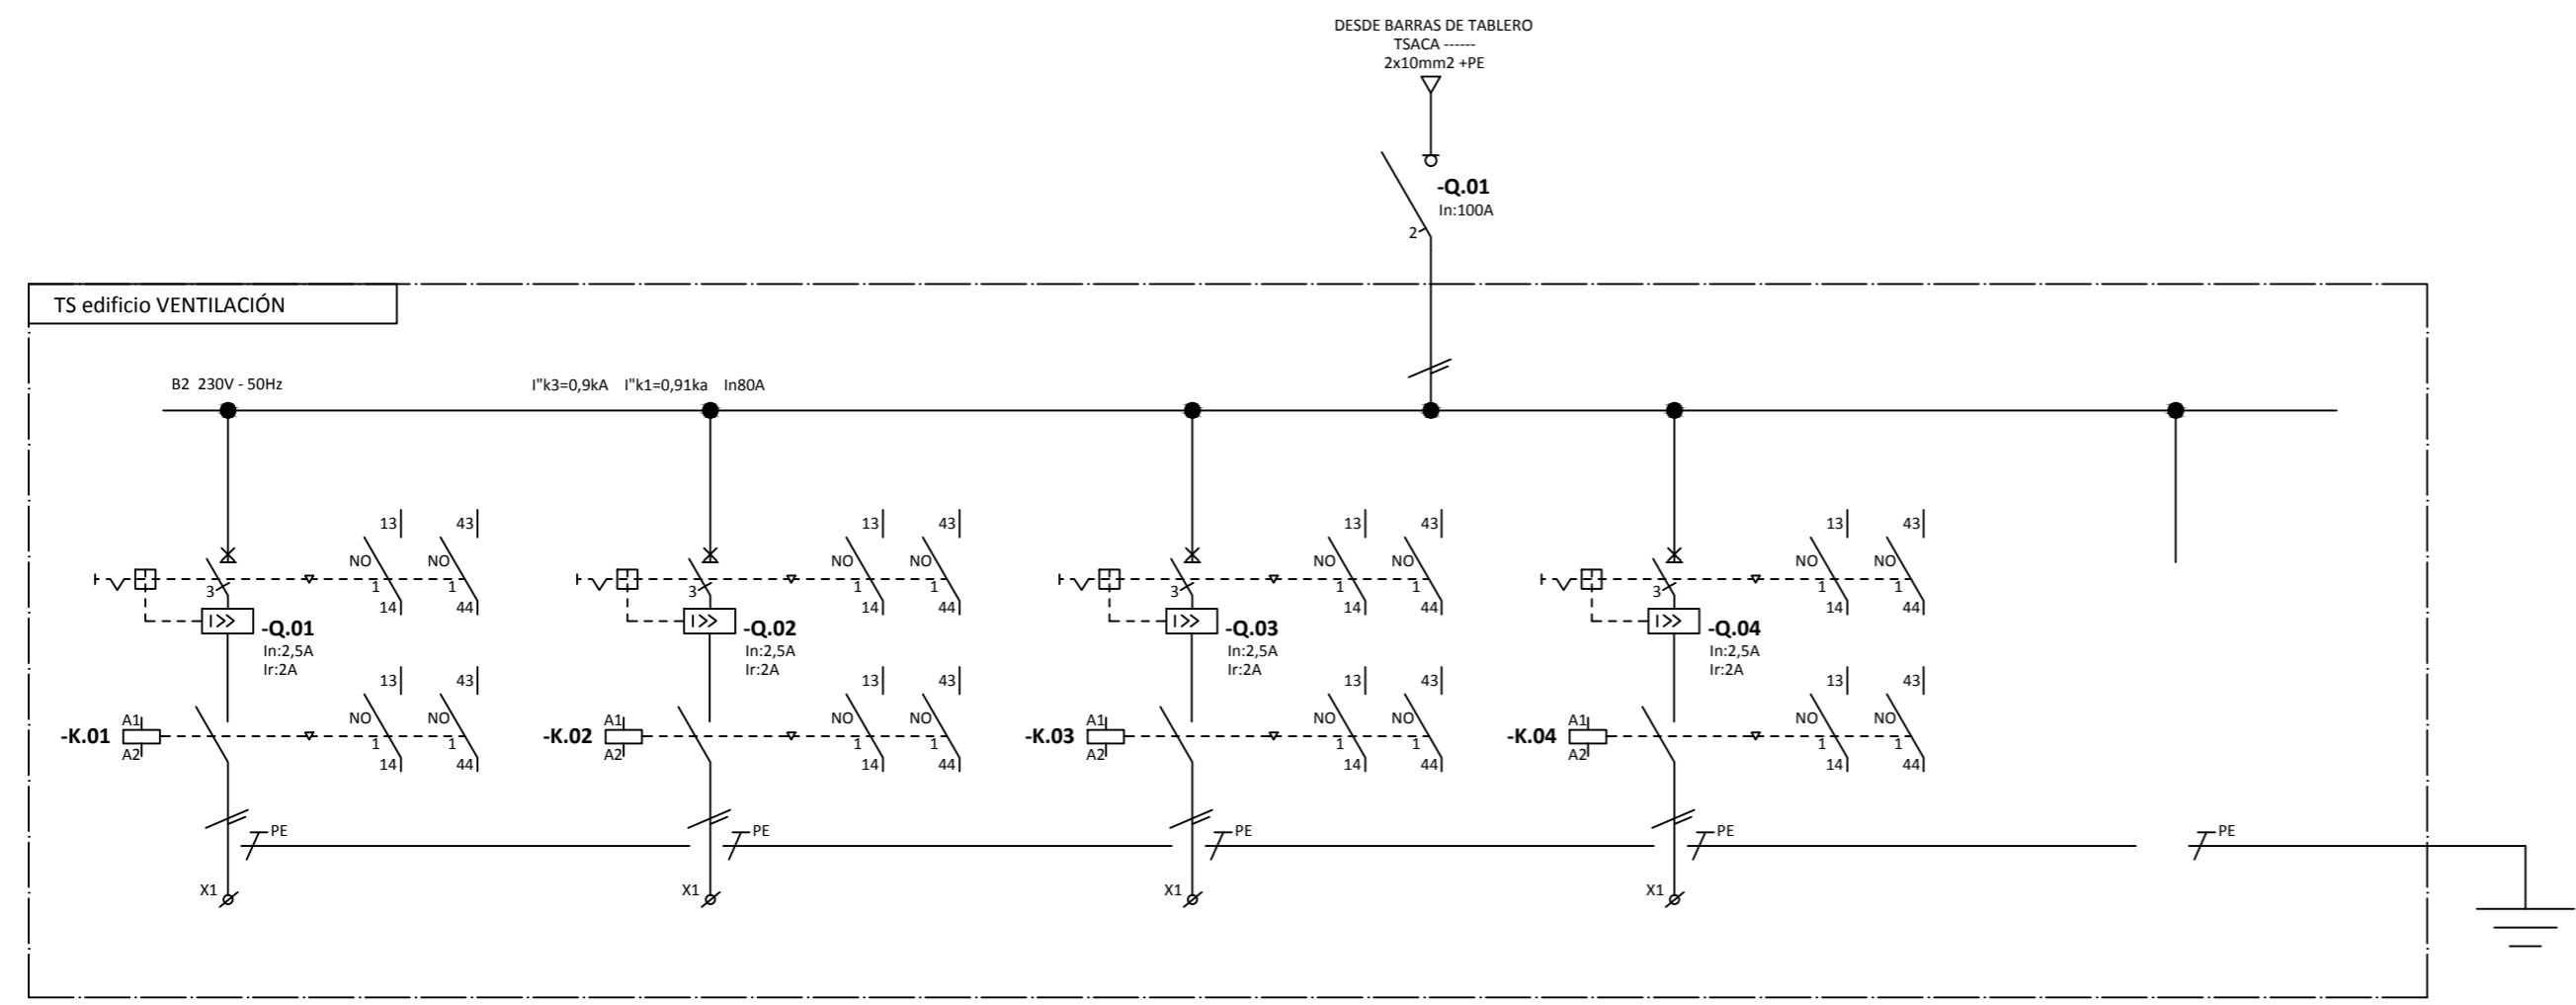

DESTINO	VENTILACION SALA DE BATERIAS	SALA DE BT. Y RTU	CELDAS DE 13,2 kV	CELDAS DE 27,2 kV	RESERVA
---------	------------------------------	-------------------	-------------------	-------------------	---------

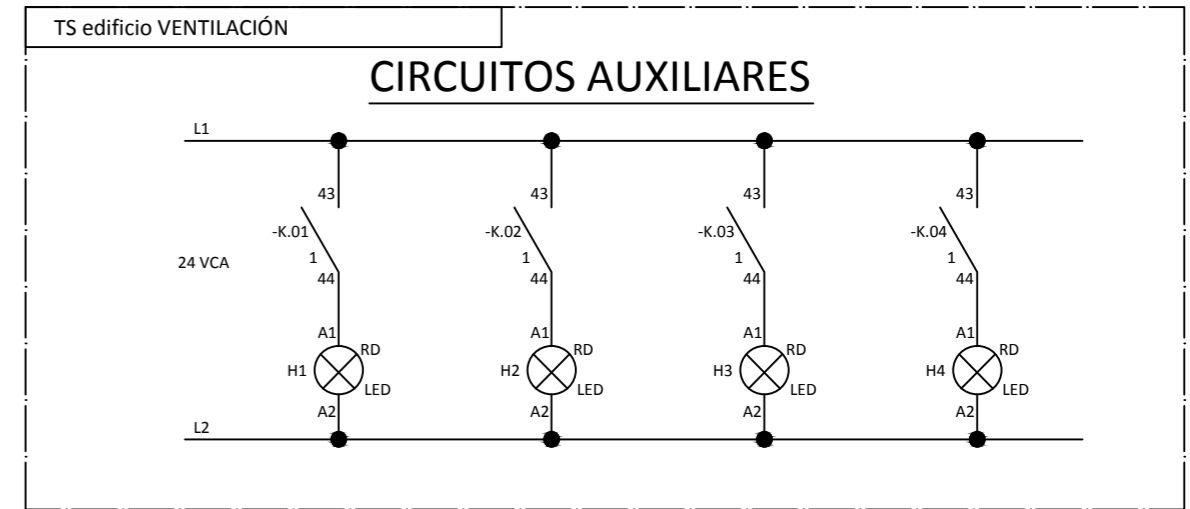

INDICADOR LUMINOSO DE VENTILADOR ENCENDIDO

VENTILACION SALA DE BATERIAS	SALA DE BT. Y RTU	CELDAS DE 13,2 kV	CELDAS DE 27,2 kV
------------------------------	-------------------	-------------------	-------------------

	Obra:	PS BOSQUES		Proyecto:	---	---
	Ubicacion:	Km 31,42 BOSQUES		Dibujó/Modificó:	---	---
GERENCIA DE INGENIERIA SUBGERENCIA ELECTRICA	TABLERO "TS EDIFICIO" UNIFILAR		Revisó:	---	---	---
	Escala: -:--- Fecha: -:---	E ROSE 001 003	1 / 1	Total de Hojas:	1	1