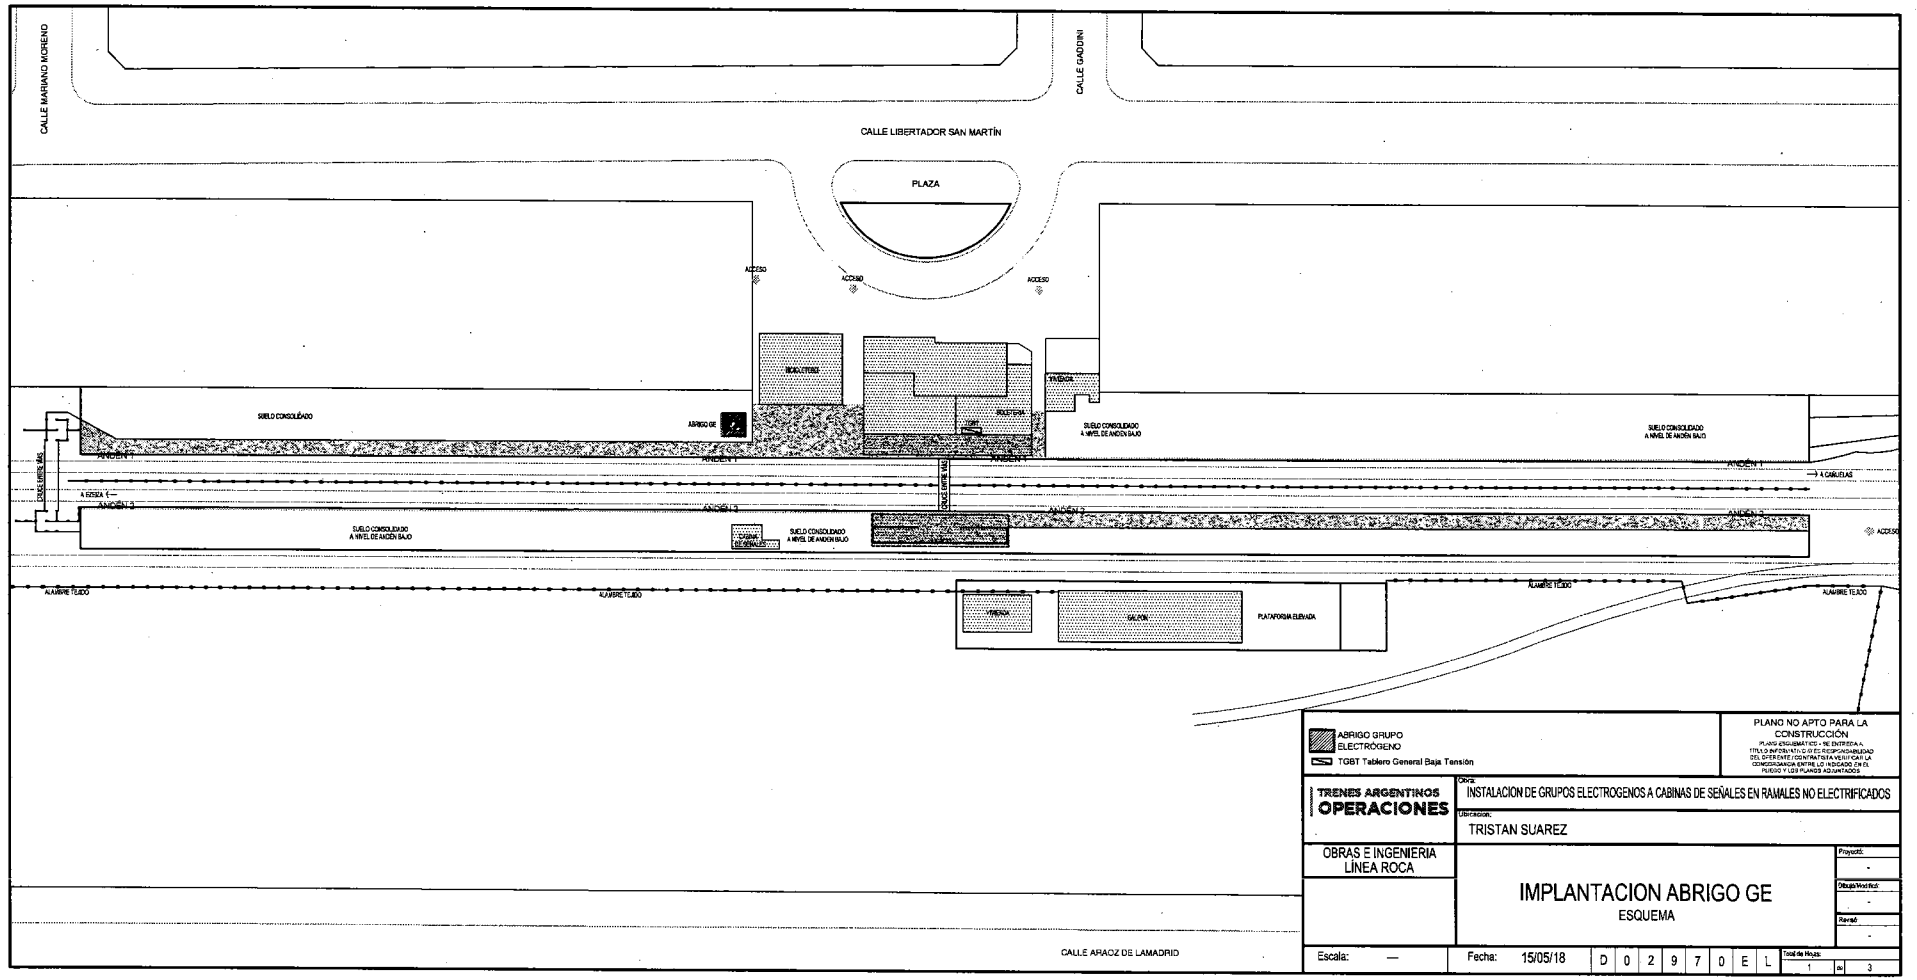
CALLE MARIANO MORENO
CALLE GADDINI
CALLE LIBERTADOR SAN MARTÍN
PLAZA
ACCESO
ACCESO
ACCESO
SUELO CONSOLIDADO
ABRIGO GE
VIVIENDA
SUELO CONSOLIDADO A NIVEL DE ANDEN BAJO
SUELO CONSOLIDADO A NIVEL DE ANDEN BAJO
ANDEN 1
ANDEN 1
ANDEN 1
ANDEN 1
A CABUELAS
A ESTA 1
ANDEN 2
ANDEN 2
ANDEN 2
SUELO CONSOLIDADO A NIVEL DE ANDEN BAJO
SUELO CONSOLIDADO A NIVEL DE ANDEN BAJO
ACCESO
ALAMBRE TEJIDO
ALAMBRE TEJIDO
ALAMBRE TEJIDO
ALAMBRE TEJIDO
VIVIENDA
SALON
PLATAFORMA ELEVADA
CALLE ARAOZ DE LAMADRID
ABRIGO GRUPO ELECTRÓGENO
TGBT Tablero General Baja Tensión
PLANO NO APTO PARA LA CONSTRUCCIÓN
TRENES ARGENTINOS OPERACIONES
Obra:
INSTALACION DE GRUPOS ELECTROGENOS A CABINAS DE SEÑALES EN RAMALES NO ELECTRIFICADOS
Ubicacion:
TRISTAN SUAREZ
OBRAS E INGENIERIA LINEA ROCA
IMPLANTACION ABRIGO GE
ESQUEMA
Proyecto:
Obra/Modificd:
Revisó
Escala: —
Fecha: 15/05/18
D 0 2 9 7 0 E L
Total de Hojas:
1 de 3