

NOTA:
 EN ESTA VISTA SE REALIZARAN TRABAJOS DE MANTENIMIENTO RENOVACION RECICLAJE Y AGGIORNAMIENTO DE MOLDURAS Y PARTES DE MUROS REALIZANDO PROTECCION ESPECIFICA DE AISLACIONES Y REPARACION DE LINEAS DE DIBUJOS DE ARQUITECTURA A FIN DE MANTENER Y PRODUCIR SU REPOSICION EN EL ESTADO NATURAL DE LOS SECTORES DAÑADOS BAJO LOS DISEÑOS ARQUITECTONICOS ORIGINALES DE LA EDIFICACION ESPECIFICACIONES SEGUN INFORME ADJUNTO DE LA INGENIERIA

NOTA 1:
 EL CONTRATISTA SE RESPONSABILIZARA POR LA VERIFICACION DE LAS ESTRUCTURAS PORTANTES

NOTA 2:
 EL CONTRATISTA DEBERA PREVER LA ACCESIBILIDAD A TODOS LOS LUGARES DE LA OBRA


NOTA 3:
 TODAS LAS MEDIDAS SE VERIFICARAN EN OBRA

NOTA 4:
 EL CONTRATISTA DEBERA PRESENTAR PLANOS FINALES PARA SER APROBADO POR LA D.D.O.


COTA MODIFICADA RESPECTO A PLANO ANTERIOR
 COTA EN SUSPENSO A DETERMINAR EN OBRA
 COTA A LADRILLO DESNUDO
 COTA A MURO TERMINADO
 CARPINTERIAS VER PLANOS C
 NOTA 1: TODAS LAS MEDIDAS SERAN VERIFICADAS EN OBRA.
 NOTA 2: LOS DETALLES SON INDICATIVOS.
 DETALLES
 LETRA No DETALLE No DE PLANO
 LETRA No DETALLE No DE PLANO
 SECTOR A VER EN DETALLE
 COTA ACUMULADA LETRA DEL EJE DE REFERENCIA
 CORTE VISTA NUMERO Y NOMBRE DEL PLANO
 NIVELES
 NIVEL PISO TERMINADO

ESTE PLANO SOLO ES VALIDO EN COTAS Y ESPECIFICACIONES ENTRE LOS EJES PARA ESPECIFICACIONES REFERIRSE A DETALLES DE SECTORES O A PLEGUOS DE ESPECIFICACIONES TECNICAS

SUBSTACION RECTIFICADORA MORENO - VISTA ESTE

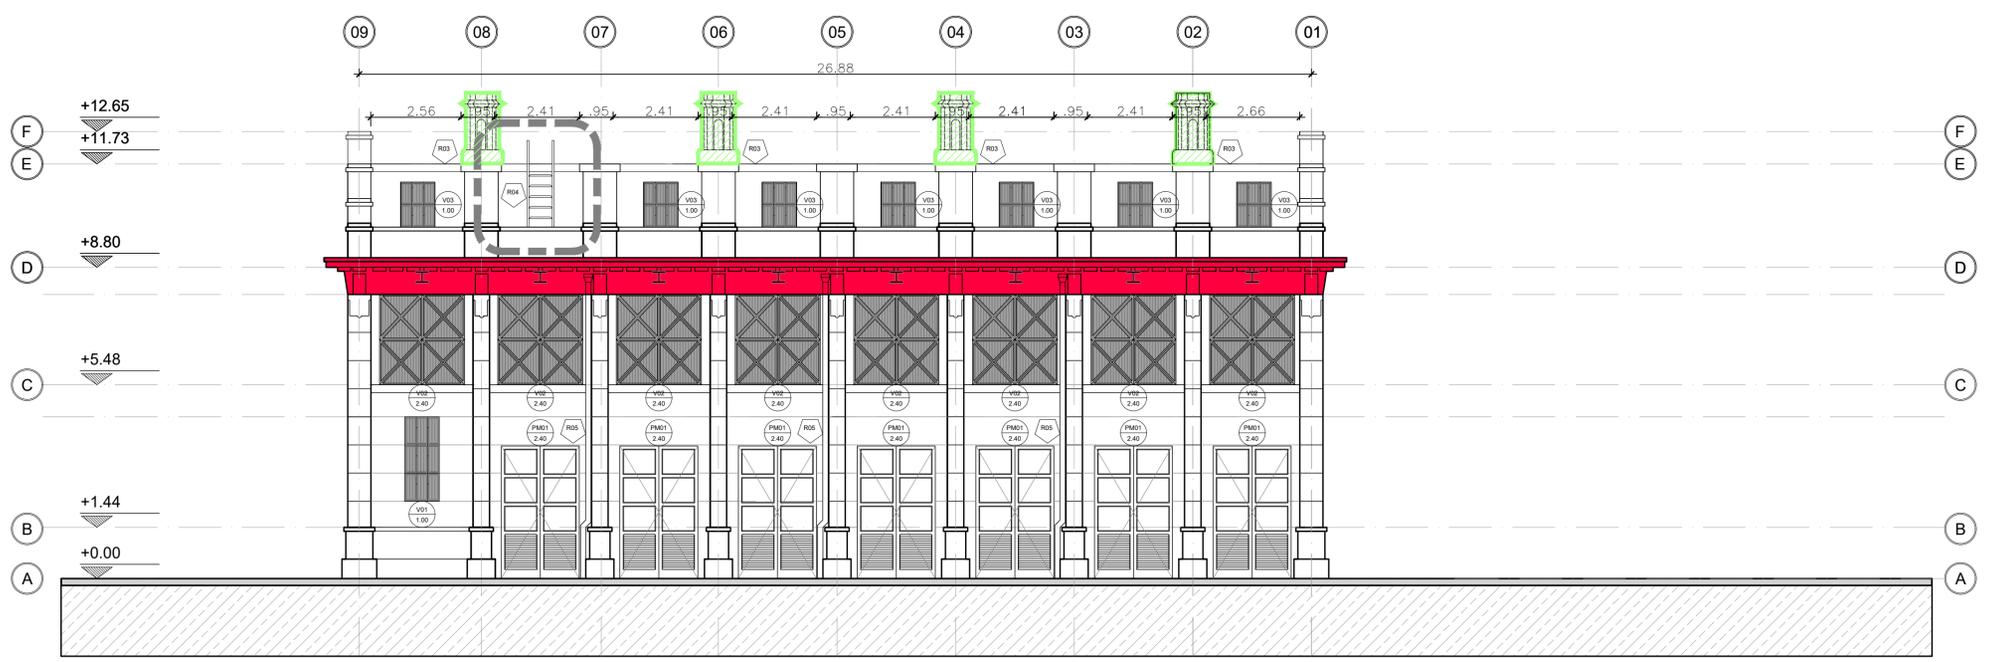

SUBSTACION RECTIFICADORA MORENO - VISTA OESTE

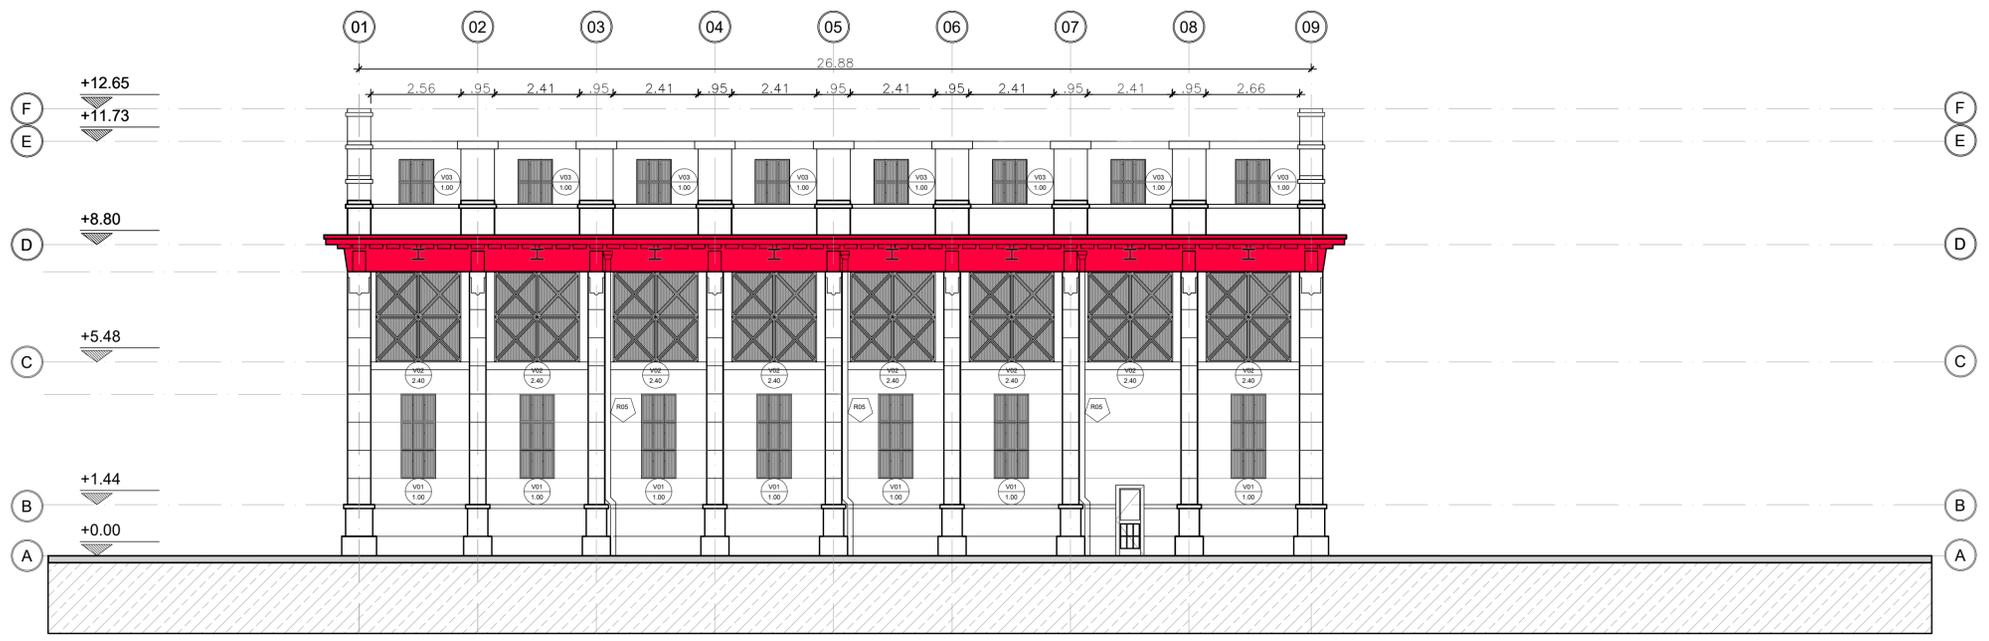

REFERENCIAS:

EFLORESCENCIA SALITROSA	DEPÓSITO DE GUANO	FRACTURA DE ORNATOS
ESCORRENTÍAS	MANCHAS	FISURA
COSTRAS NEGRAS	GRAFITIES	PARCHEOS CEMENTICIOS
DESAJUSTE AIRE A°A°	VANDALISMO	DESPRENDIMIENTO DE REVOQUES
FILTRACIONES	CERRAMIENTO PRECARIO	SUCIEDAD SUP. GENERALIZADA
HUMEDAD ASCENDENTE	ANCLAJE METÁLICO	

NOTA 1:
 EL CONTRATISTA SE RESPONSABILIZARA POR LA VERIFICACION DE LAS ESTRUCTURAS PORTANTES

NOTA 2:
 EL CONTRATISTA DEBERA PREVER LA ACCESIBILIDAD A TODOS LOS LUGARES DE LA OBRA

NOTA 3:
 TODAS LAS MEDIDAS SE VERIFICARAN EN OBRA

NOTA 4:
 EL CONTRATISTA DEBERA PRESENTAR PLANOS FINALES PARA SER APROBADO POR LA D.D.O.



Operadora Ferroviaria Sociedad del Estado
 Av. Dr. Ramos Mejía 1302, 4°, CABA (CP 1104)
 Argentina. Tel. (54-11) 3220-630
 www.trenesargentinos.gob.ar



EJECUTO:	CP	DESCRIPCION:	SUBSTACION RECTIFICADORA MORENO VISTAS ESTE Y OESTE - EDIFICIO PRINCIPAL		
PROYECTO:	CP				
APROBO:	MDB	ESCALA: 1:100	FECHA: OCT/2017	LINEA: SARMIENTO	RAMAL: SARMIENTO
<small>LA FIRMA SE RESERVA LA PROPIEDAD DE ESTE ELABORADO CON PROHIBICION DE REPRODUCIRLO O TRANSFERIRLO EN TODO O EN PARTE A OTRA FIRMA O PERSONA SIN SU PREVIA AUTORIZACION ESCRITA.</small>			PLANO:	SA-VO-ET-056-003-PL04	