

VISTA FRONTAL


TERMINAL

INTERMEDIO


REFUERZO

ESQUINERO

PLANTA DEL CERCO

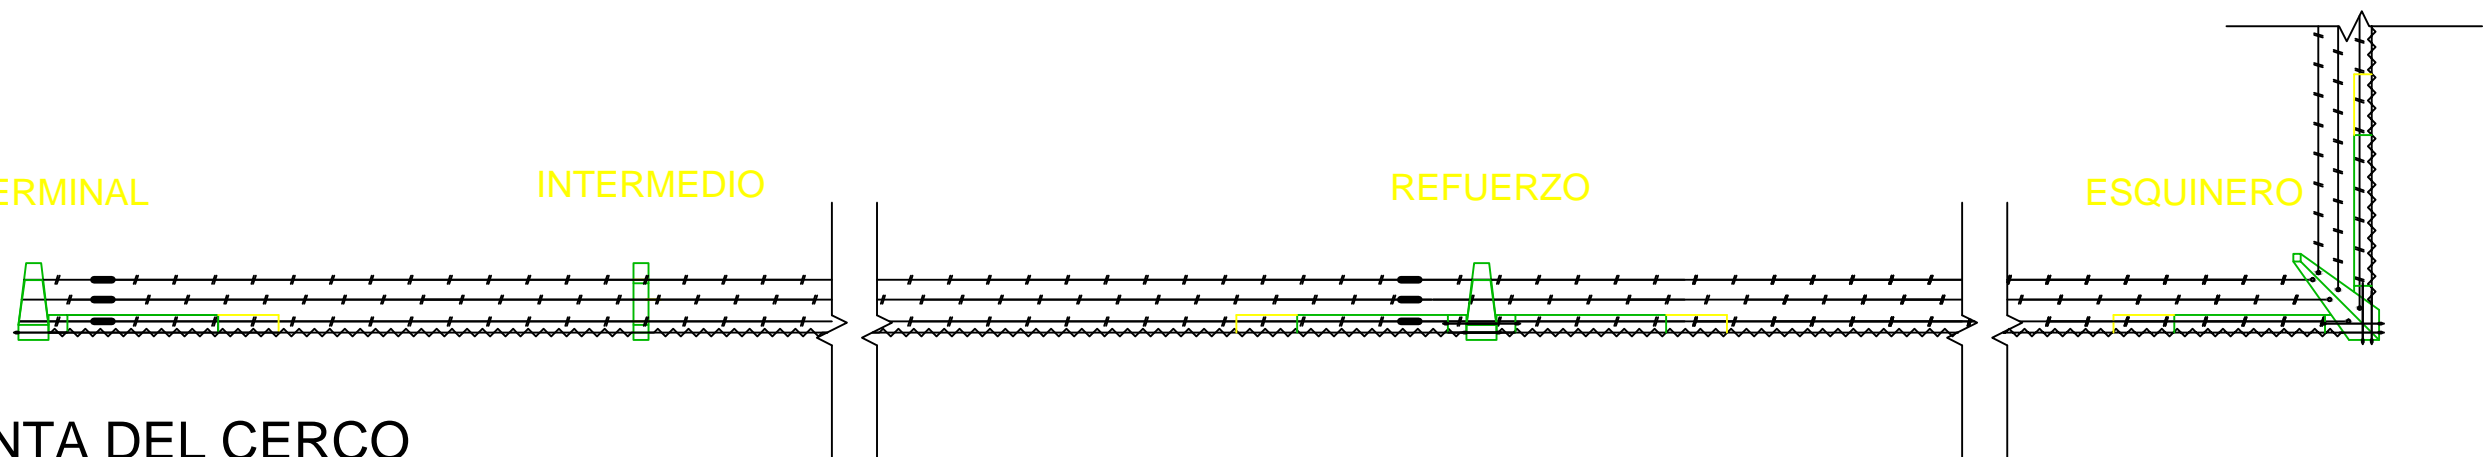

Lo indicado en este plano se complementa con los pliegos de especificaciones técnicas particulares y generales.  
Las medidas consignadas en el mismo se deberán verificar in situ.

	Obra:		Proyectó:	
	Ubicación:		Dibujó/Modificó:	
GERENCIA DE INGENIERIA	CERCO PERIMETRAL - DESTALLES		Revisó:	
Escala:	Fecha:	T MI - 0001 001 1 / 2	Total de Hojas:	1 2