


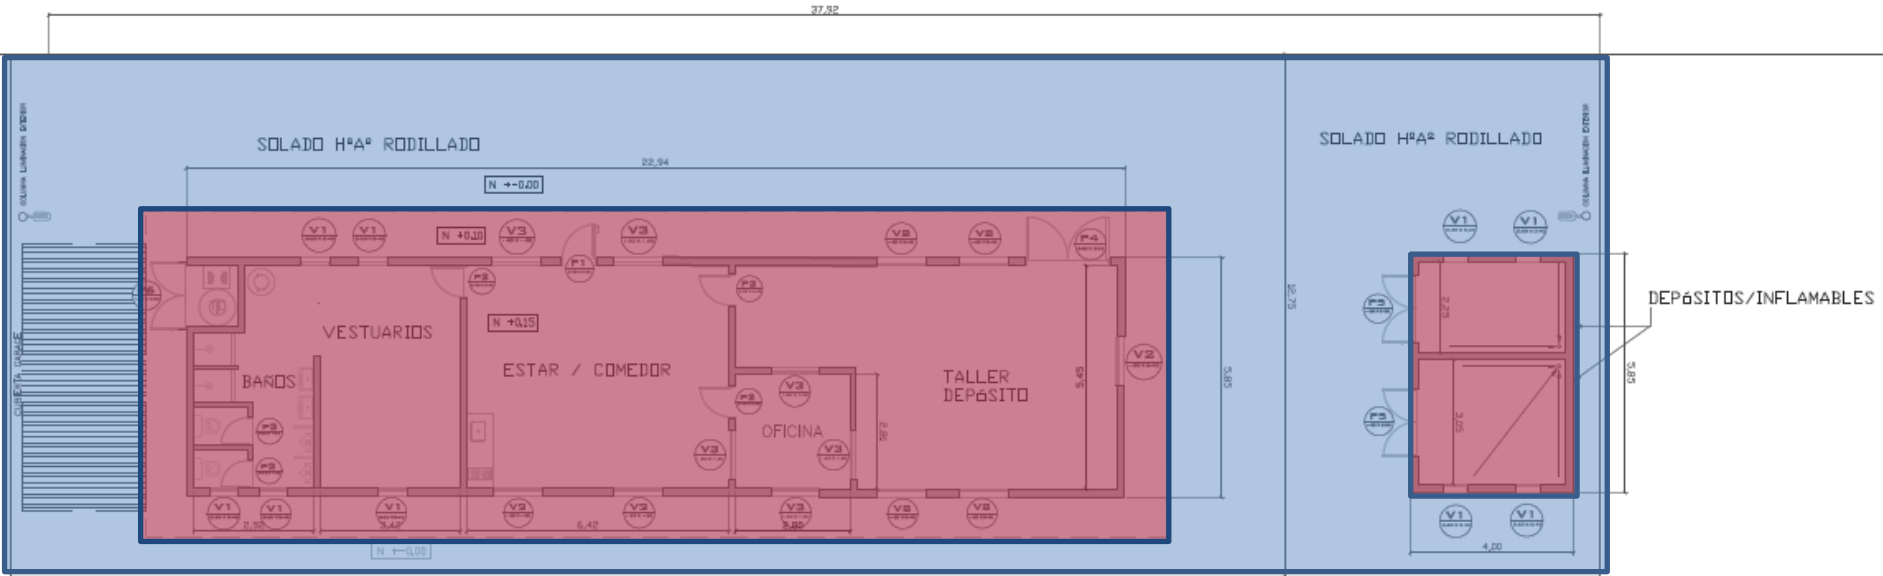

PAVIMENTO H^ºA^º EXISTENTE

VÍA DE ACCESO
POR CALLE 115 →



PLANO ESQUEMATICO - SE ENTREGA A TITULO INFORMATIVO
SERÁ RESPONSABILIDAD DEL OFERENTE VERIFICAR LA CONCORDANCIA
ENTRE LO INDICADO EN EL PLIEGO Y LOS PLANOS ADJUNTADOS.

	Ubicación:		Fecha	Nombre
	ESTACIÓN: LA PLATA		Dibujó	28/09/17 P. Márquez
			Revisó	28/09/17 C. Espindola
		Aprobó	28/09/17 Ing. Hussain	
Designación		Archivo		
EJECUCIÓN DE SALA PARA PERSONAL DE SEÑALAMIENTO LA PLATA		Señalamiento LaPlata AP .dwg		
		Escala	Fecha	Revisión
		s/e	28/09/17	1
Plano nº		-----		