


DETALLE DE ADECUACION DE BARANDAS EN RAMPA

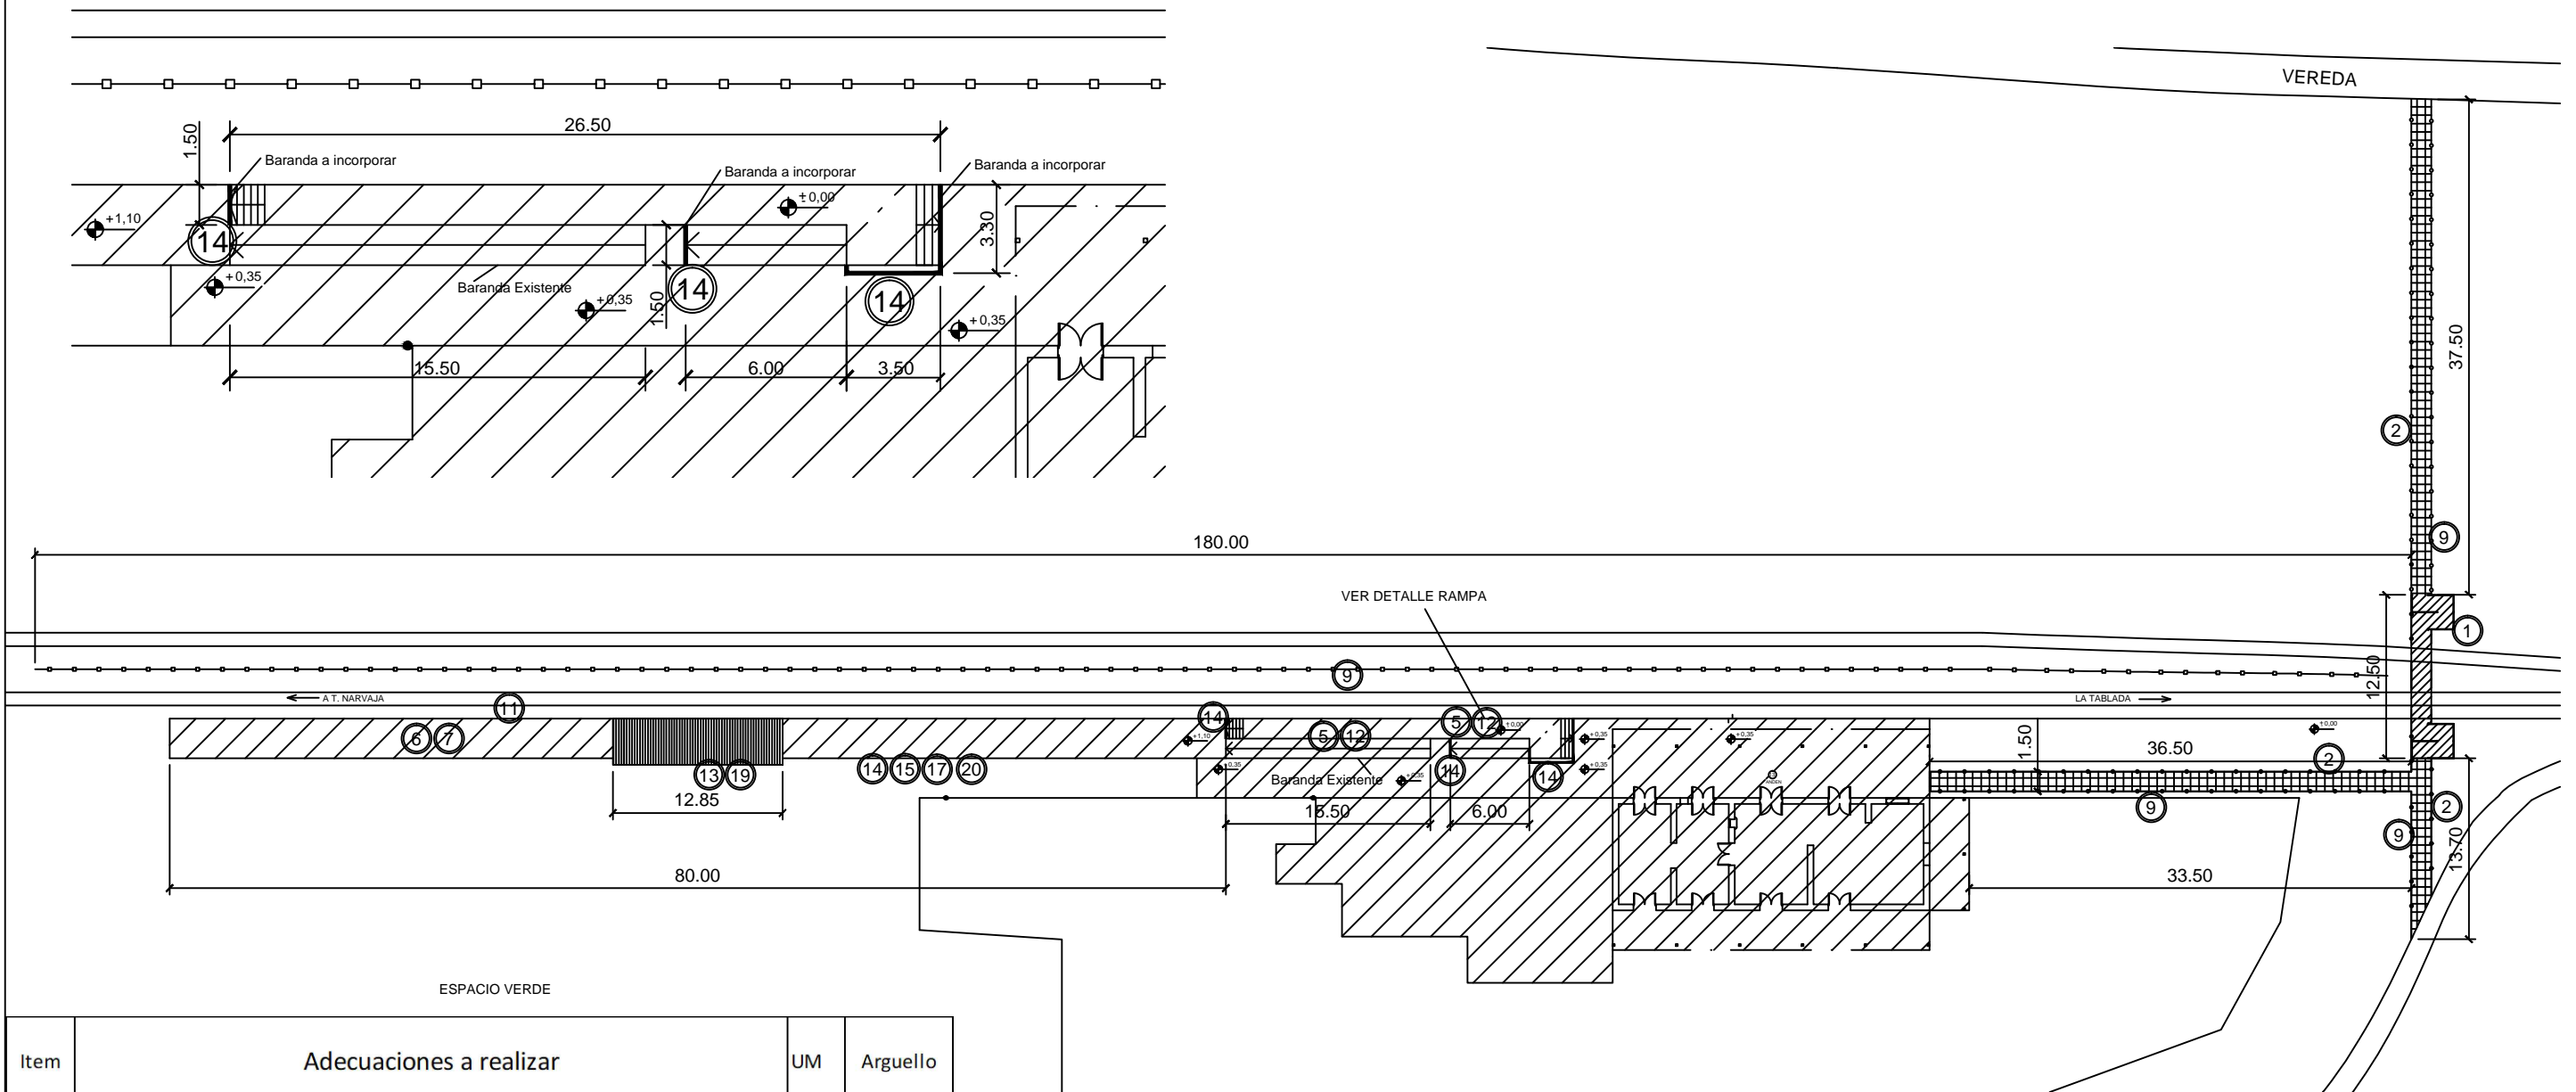

Item	Adecuaciones a realizar	UM	Arguello
1	Construcción de Cruce Peatonal a nivel con Laberintos	un	1
2	Construcción de senderos peatonales	m2	130
5	Zócalos reglamentarios en Rampas existentes	ml	45
6	Provisión e instalación de bancos y cestos de basura	un	2
7	Reparación de solados	gl	1
9	Cerco divisorios de vías y senderos	m	375
11	Reforma de Borde Anden	m	80
12	Pasamanos en Rampas existentes	m	45
13	Mantenimiento integral de refugios metálicos	gl	1
14	Mantenimiento integral de barandas	gl	1
15	Tratamiento anticorrosivo y pintura de barandas, pasamanos y refugio.	gl	1
17	Demarcación de solado de anden	m	80
19	Reconstrucción de tableros eléctricos y cableado de distribución	un	1
20	Reemplazo de arefactos de columnas de iluminación	un	5

TRENES ARGENTINOS OPERACIONES

Operadora Ferroviaria Sociedad del Estado
 Av. Dr. Ramos Mejía 1302, 4°, CABA (CP 1104)
 Argentina. Tel. (54-11) 3220-630
 www.trenesargentinos.gob.ar

**Ministerio de Transporte
 Presidencia de la Nación**

EJECUTO:	CPI	DESCRIPCION:	APEADERO ARGUELLO IMPLANTACIÓN	
PROYECTO:	CPI			
APROBO:	WHF	ESCALA: S/E	FECHA: OCT/2017	LINEA: BELGRANO - TDS
		RAMAL: --		PLANO: BL-VO-TDS-PL04

LA FIRMA SE RESERVA LA PROPIEDAD DE ESTE ELABORADO CON PROHIBICION DE REPRODUCIRLO O TRANSFERIRLO EN TODO O EN PARTE A OTRA FIRMA O PERSONA SIN SU PREVIA AUTORIZACION ESCRITA.

