



DETALLE CANALIZACIÓN SUBTERRÁNEA
DIRECTAMENTE ENTERRADO

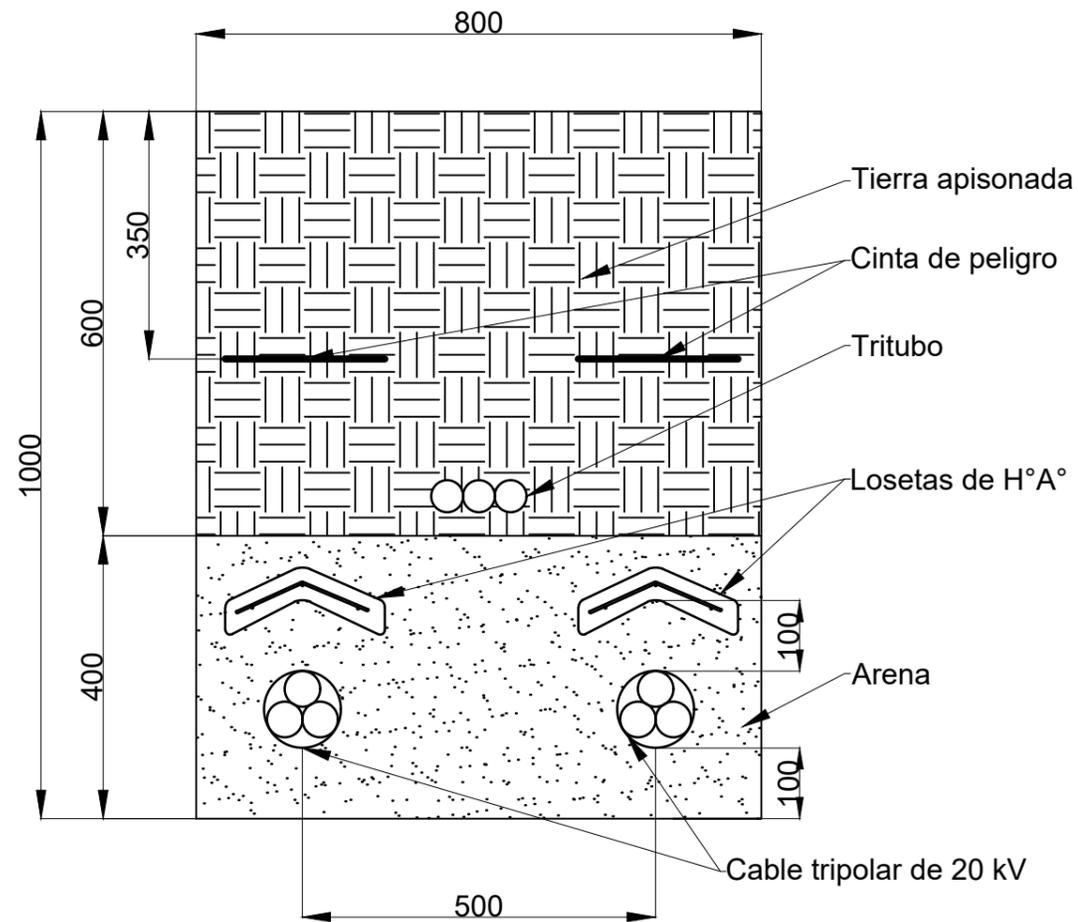

DETALLE CANALIZACIÓN SUBTERRÁNEA
ENCAÑADO P/ CRUCE DE VÍA

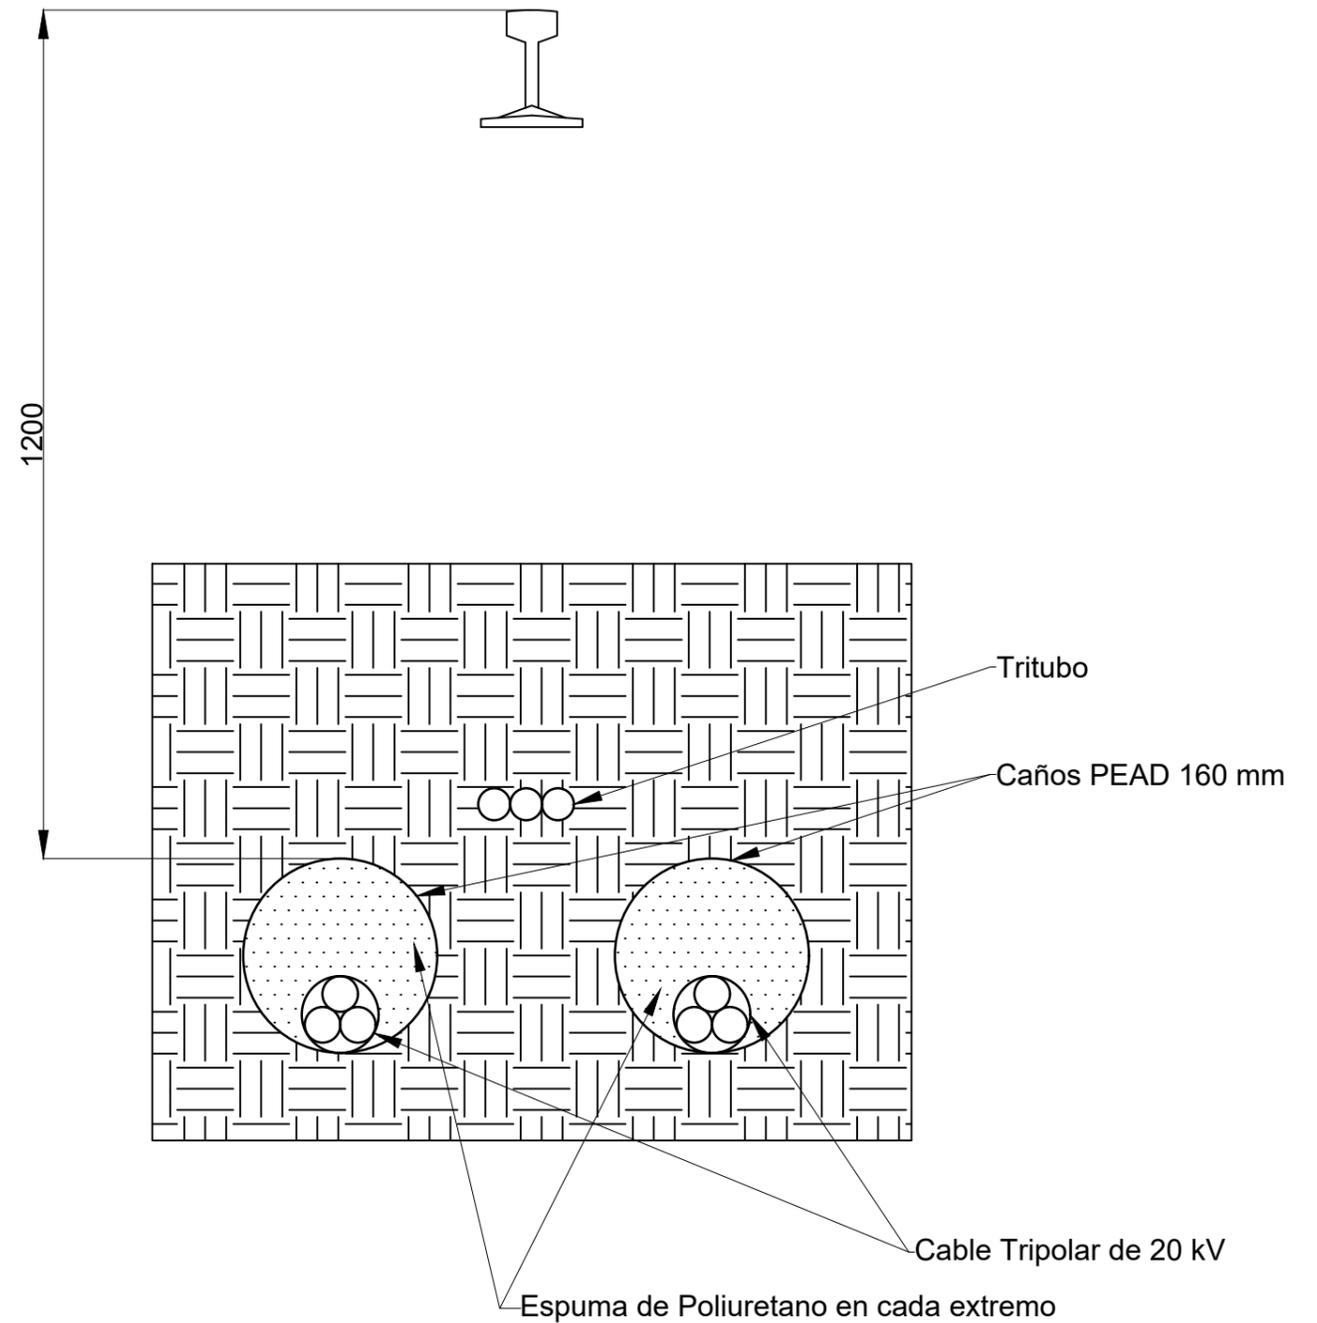

**PLANO NO APTO PARA LA
CONSTRUCCIÓN**

PLANO ESQUEMÁTICO - SE ENTREGA A
TÍTULO INFORMATIVO / ES RESPONSABILIDAD
DEL OFERENTE / CONTRATISTA VERIFICAR LA
CONCORDANCIA ENTRE LO INDICADO EN EL
PLIEGO Y LOS PLANOS ADJUNTADOS

<p>TRENES ARGENTINOS OPERACIONES</p> <p>SUBGERENCIA DE INGENIERÍA ELÉCTRICA</p>	DIBUJÓ:	SUBGRUPO:	
	REVISÓ:	ESQUEMAS ELÉCTRICOS	
	APROBÓ:	TÍTULO:	
	FECHA: 08/12/2020	TENDIDO RED DE 20 kV	
LÍNEA: SARMIENTO	ÁREA: SUBESTACIÓN	DOCUMENTO N°: SA-E-SE-DH-001-002	
GRUPO: DEPOSITO HAEDO	ESCALA: 1:100	HOJA: 02 de 02	A0