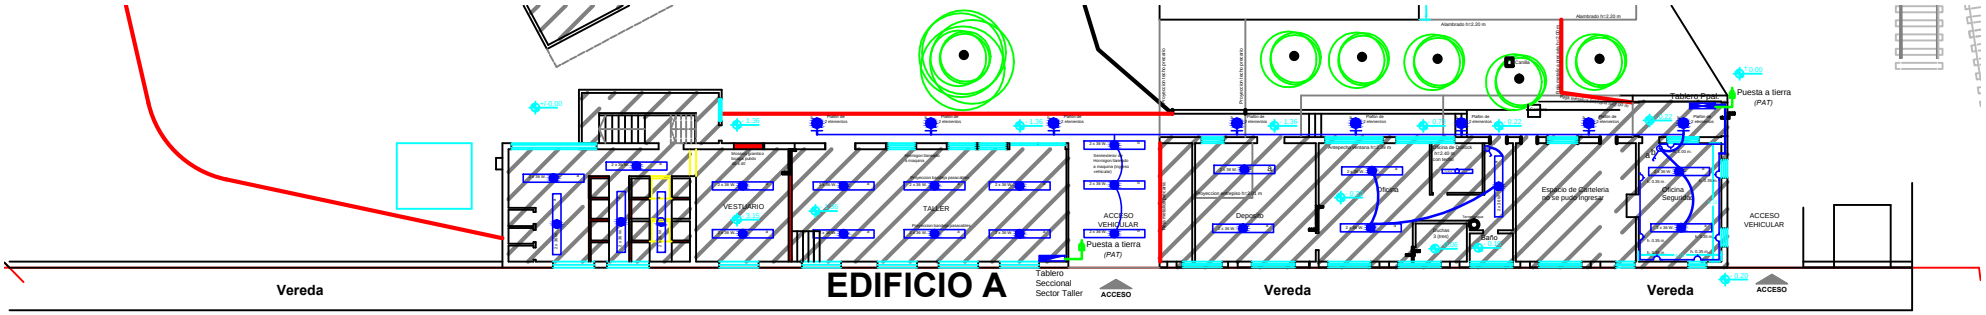

PLANTA BAJA

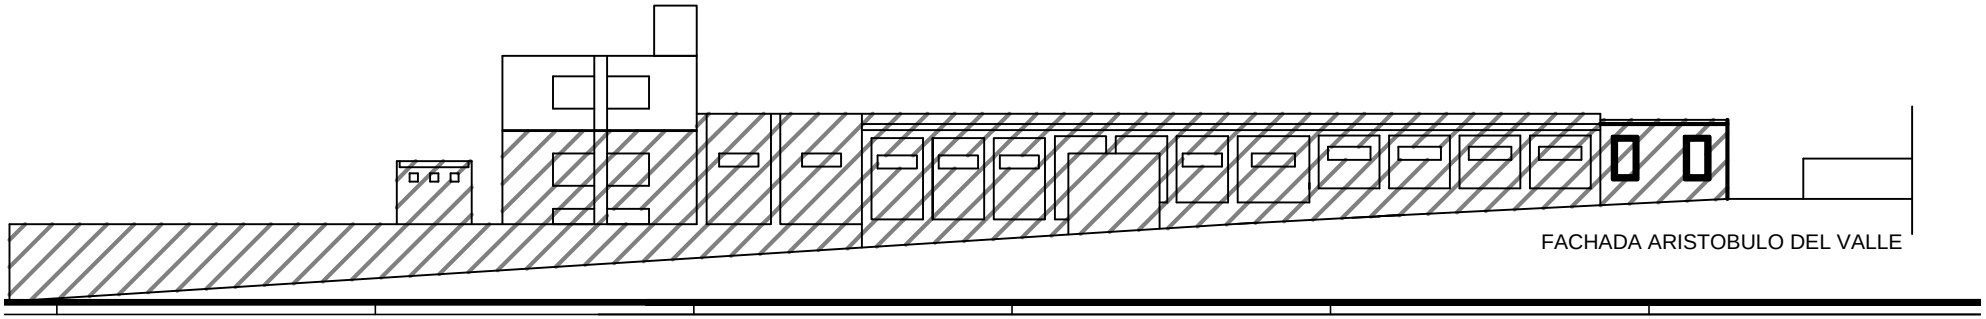

FACHADA ARISTOBULO DEL VALLE