

4

3

2

1

D

D

C

C

B


B

A

A

Desde TGBT Taller de Reparaciones

TSBT Taller de Reparaciones 3x380/220 V

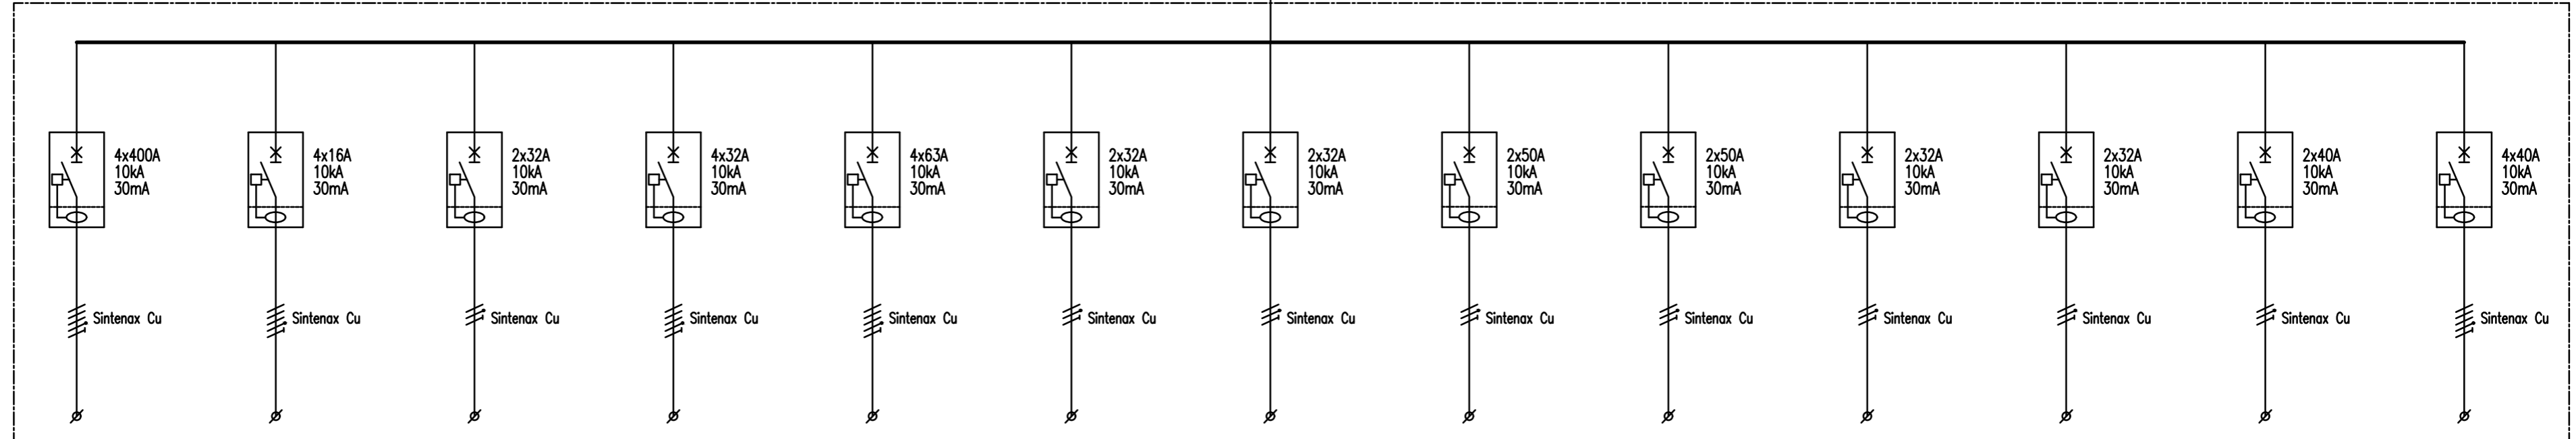

CORRIENTE (A)
POTENCIA (KW)
FACTOR DE POTENCIA
FACTOR DE UTILIZACIÓN
FASES

370
-
0,85
0,8
RSTN

15
-
0,85
0,8
RSTN

25
-
0,85
0,8
Monofásica

25
-
0,85
0,8
RSTN

60
-
0,85
0,8
RSTN

25
-
0,85
0,8
Monofásica

25
-
0,85
0,8
Monofásica

40
-
0,85
0,8
Monofásica

40
-
0,85
0,8
Monofásica

30
-
0,85
0,5
Monofásica

30
-
0,85
0,5
Monofásica

40
-
0,85
0,5
RSTN

40
-
0,85
0,5
RSTN

DESTINO

Taller de Vías

Comedor

Oficina

Vestuario

Depósito de Vías

Garita de seguridad

Garita de seguridad

Vivienda

Vivienda

Reserva equipada

Reserva equipada

Reserva equipada

Reserva equipada

<p>SUBGERENCIA DE INGENIERÍA ELÉCTRICA</p>	DIBUJO:	<p>SUBGRUPO: ESQUEMAS</p> <p>TÍTULO: DIAGRAMA UNIFILAR SSEE Transformadora "Taller Reparaciones" MT y BT</p> <p>DOCUMENTO N°: SA-E-SE-DH-001-004</p>
	REVISÓ:	
	APROBÓ:	
	FECHA: 19/03/2021	
LÍNEA: SARMIENTO	ÁREA: SUBESTACIONES	ESCALA: N/A
GRUPO: DEPOSITO HAEDO		HOJA: 02 de 02
		A2