




SITUACION ACTUAL ACCESO PEATONAL LUIS GUANELA Y JOSE ALICO ESC. 1/200

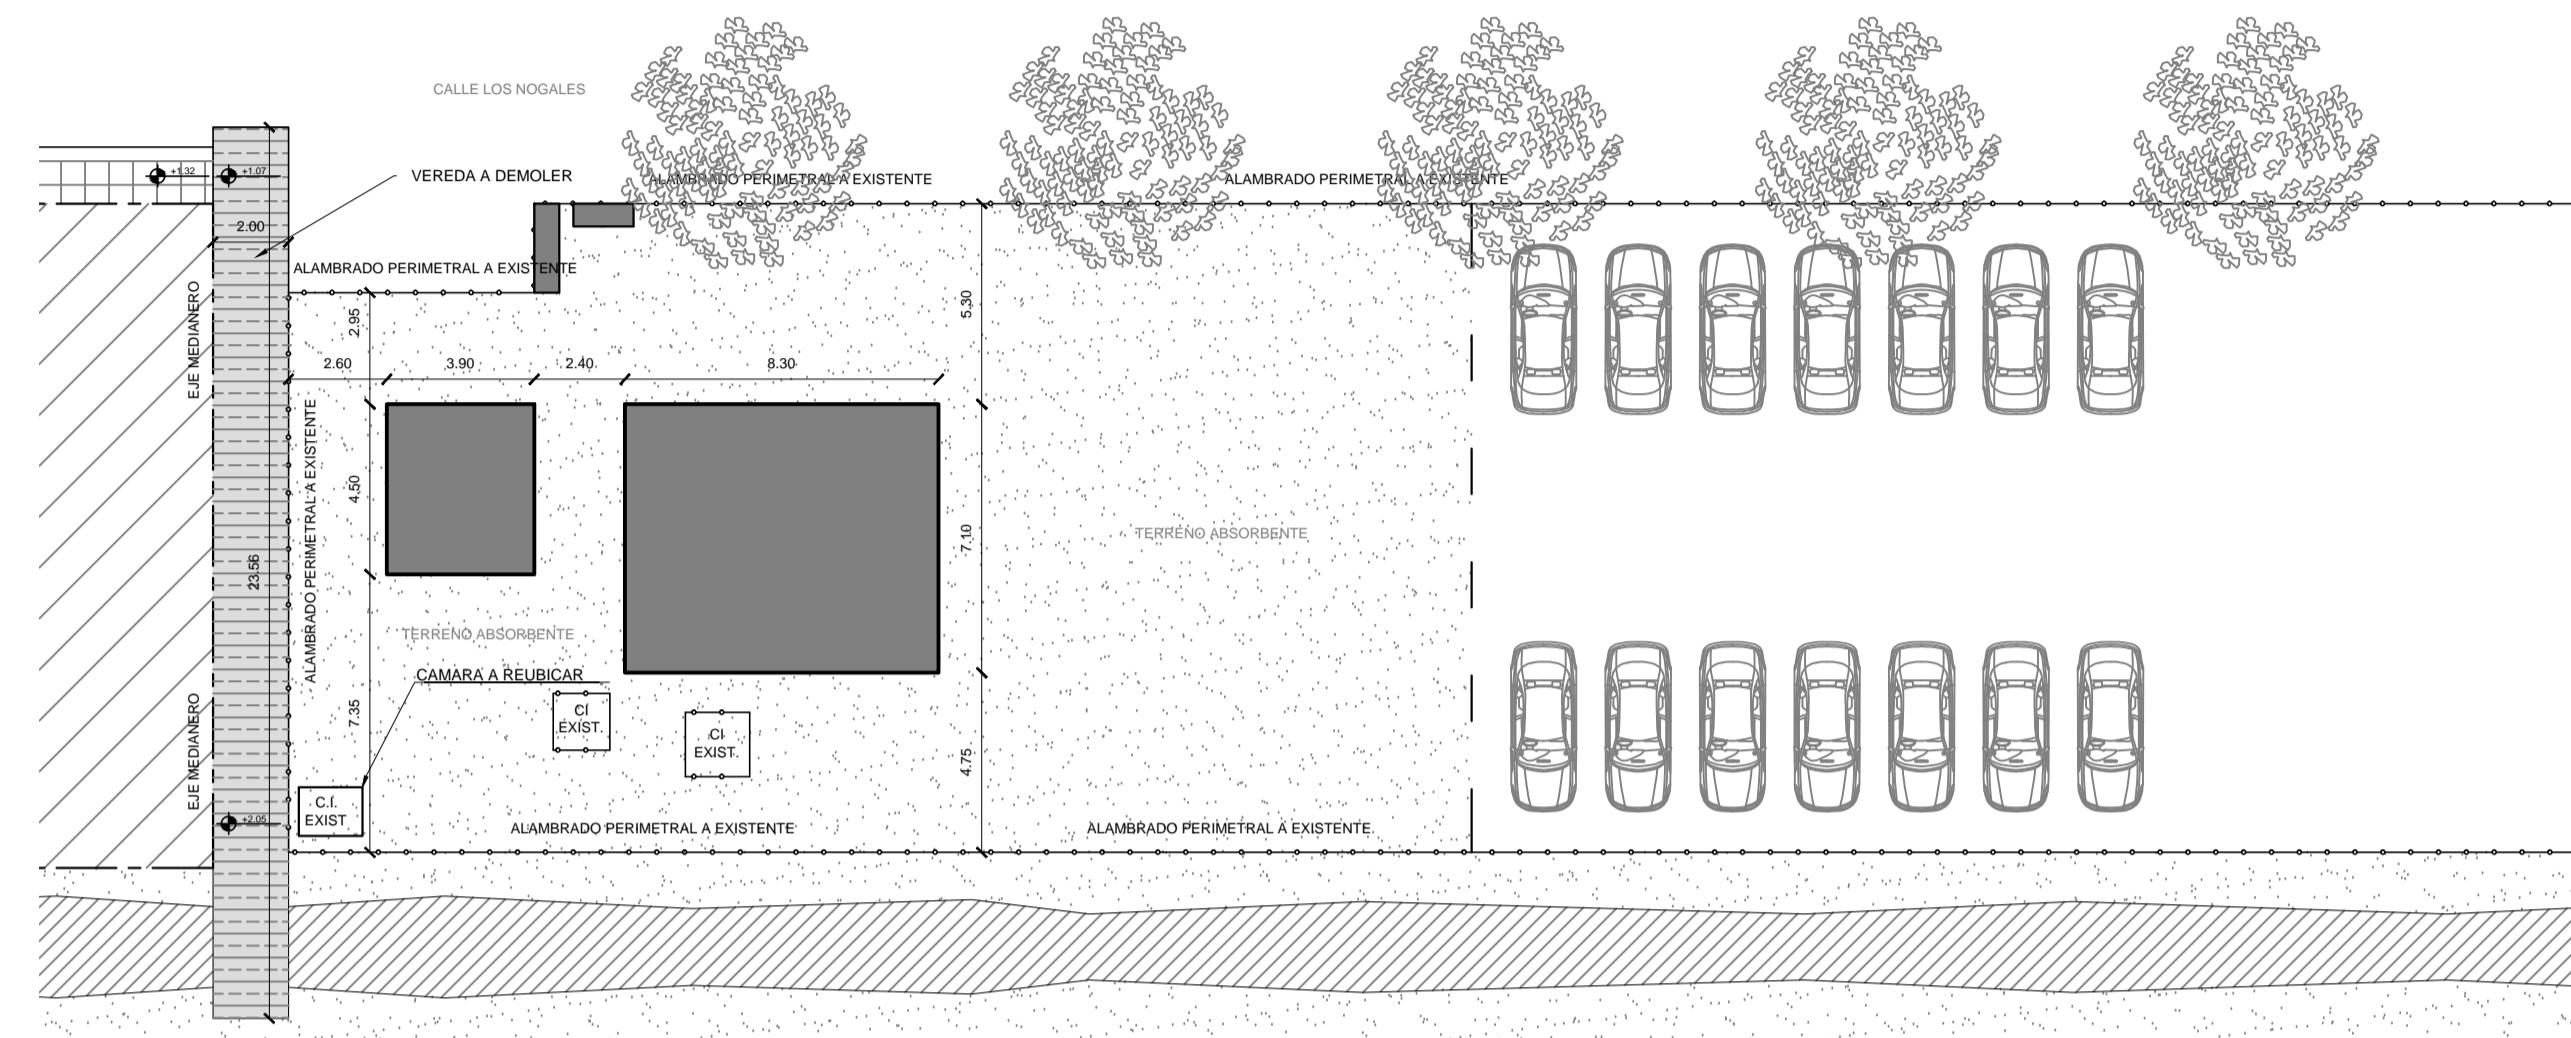

SITUACION ACTUAL ACCESO PEATONAL HUMAHUACA Y LOS NOGALES ESC. 1/200

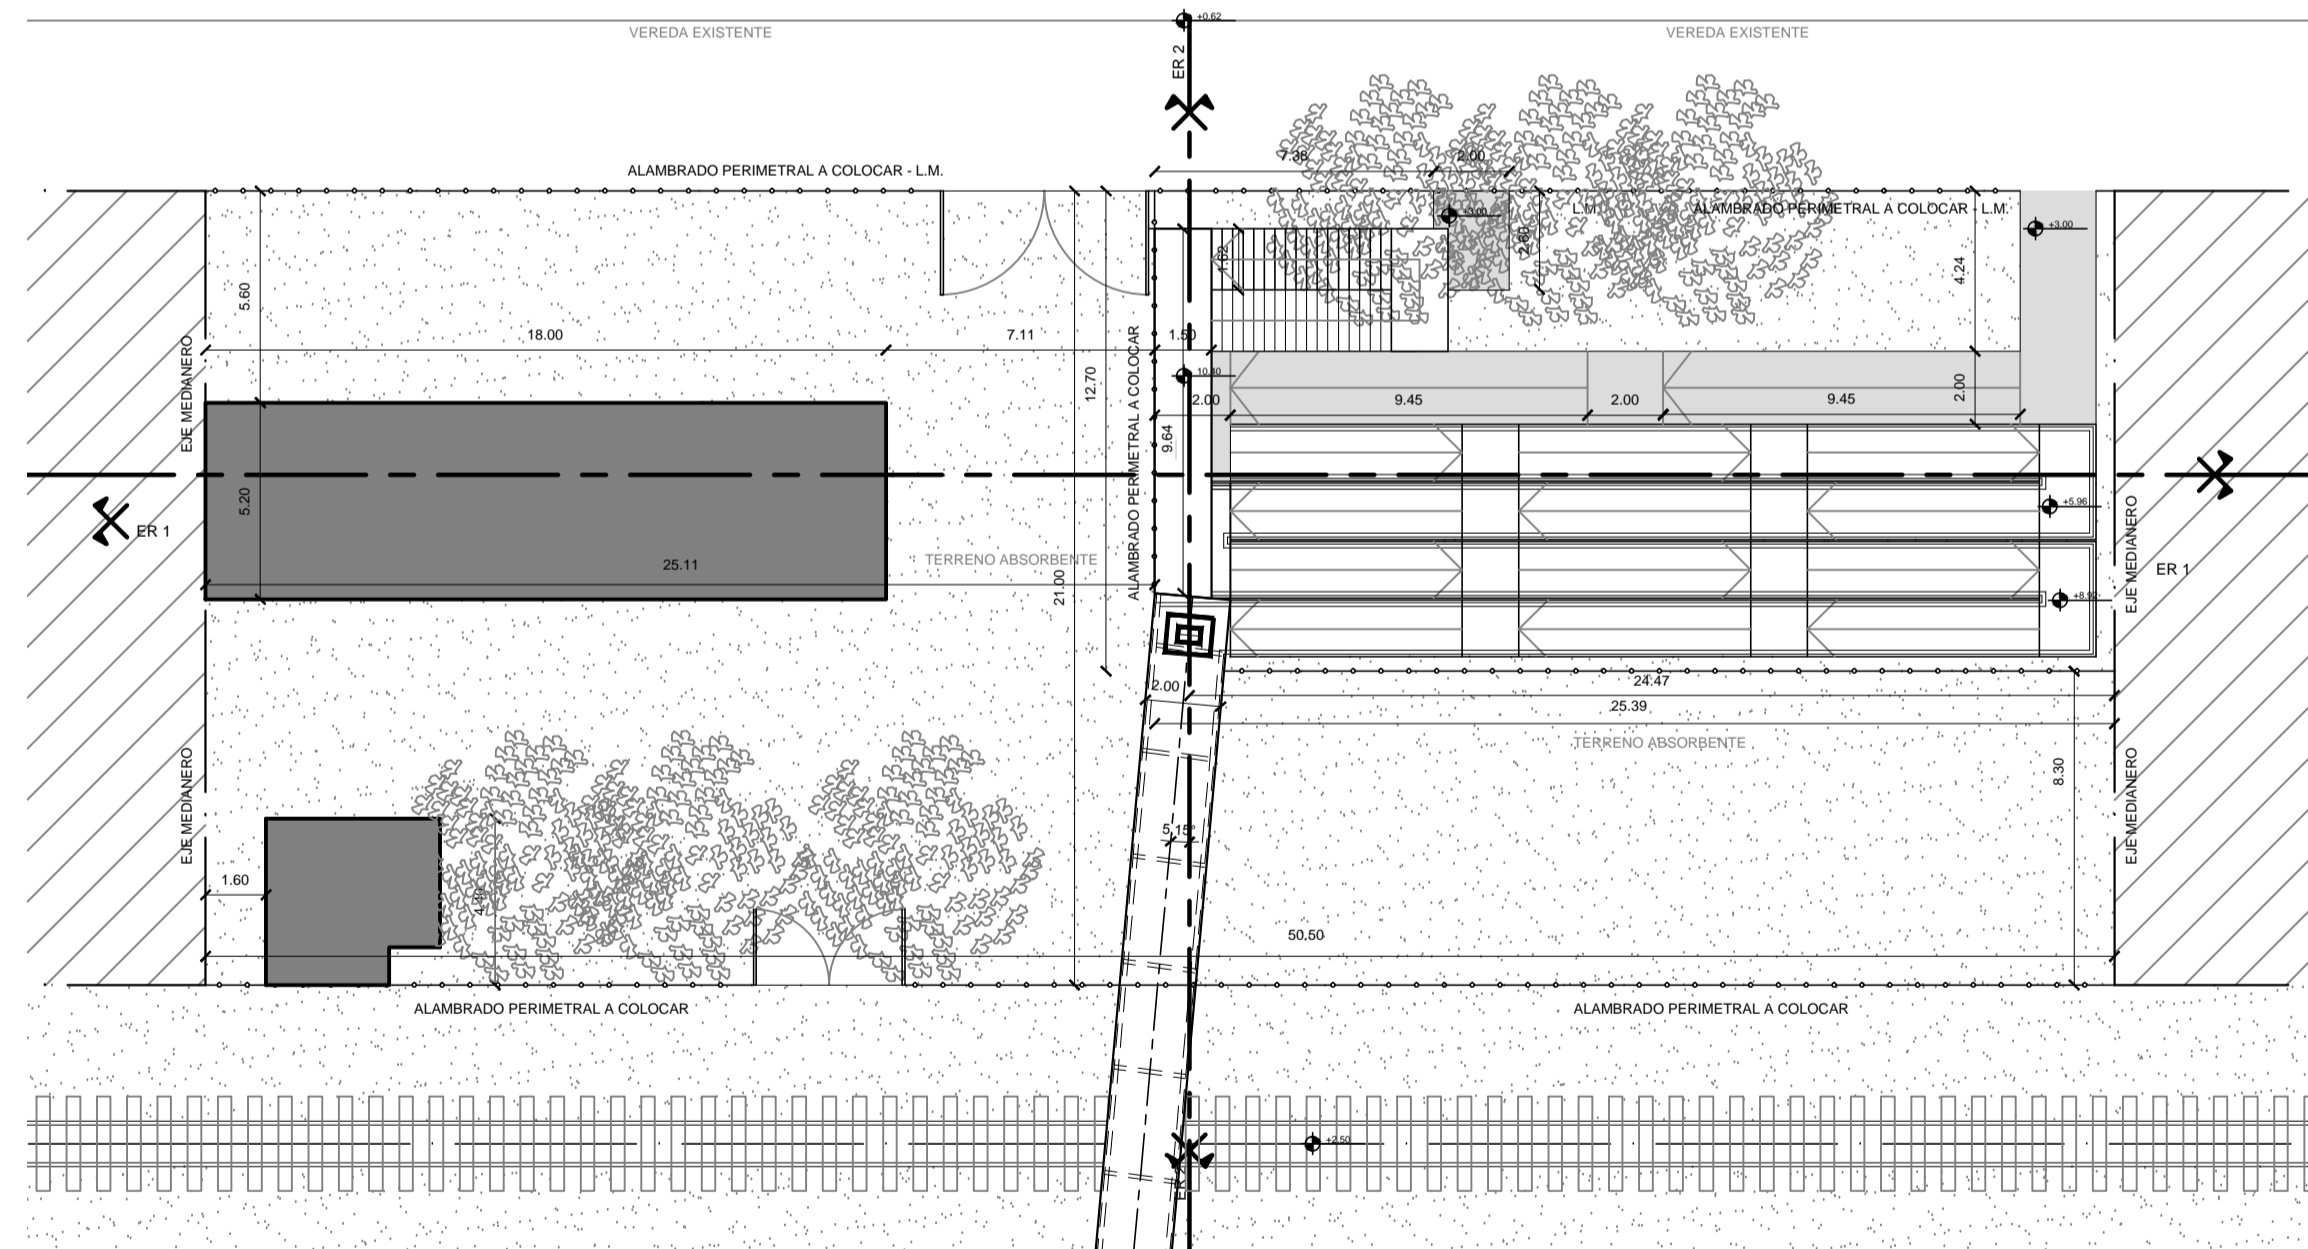

ANTEPROYECTO - ACCESO E IMPLANTACION DE RAMPAS P.P. LUIS GUANELA Y JOSE ALICO ESC. 1/200

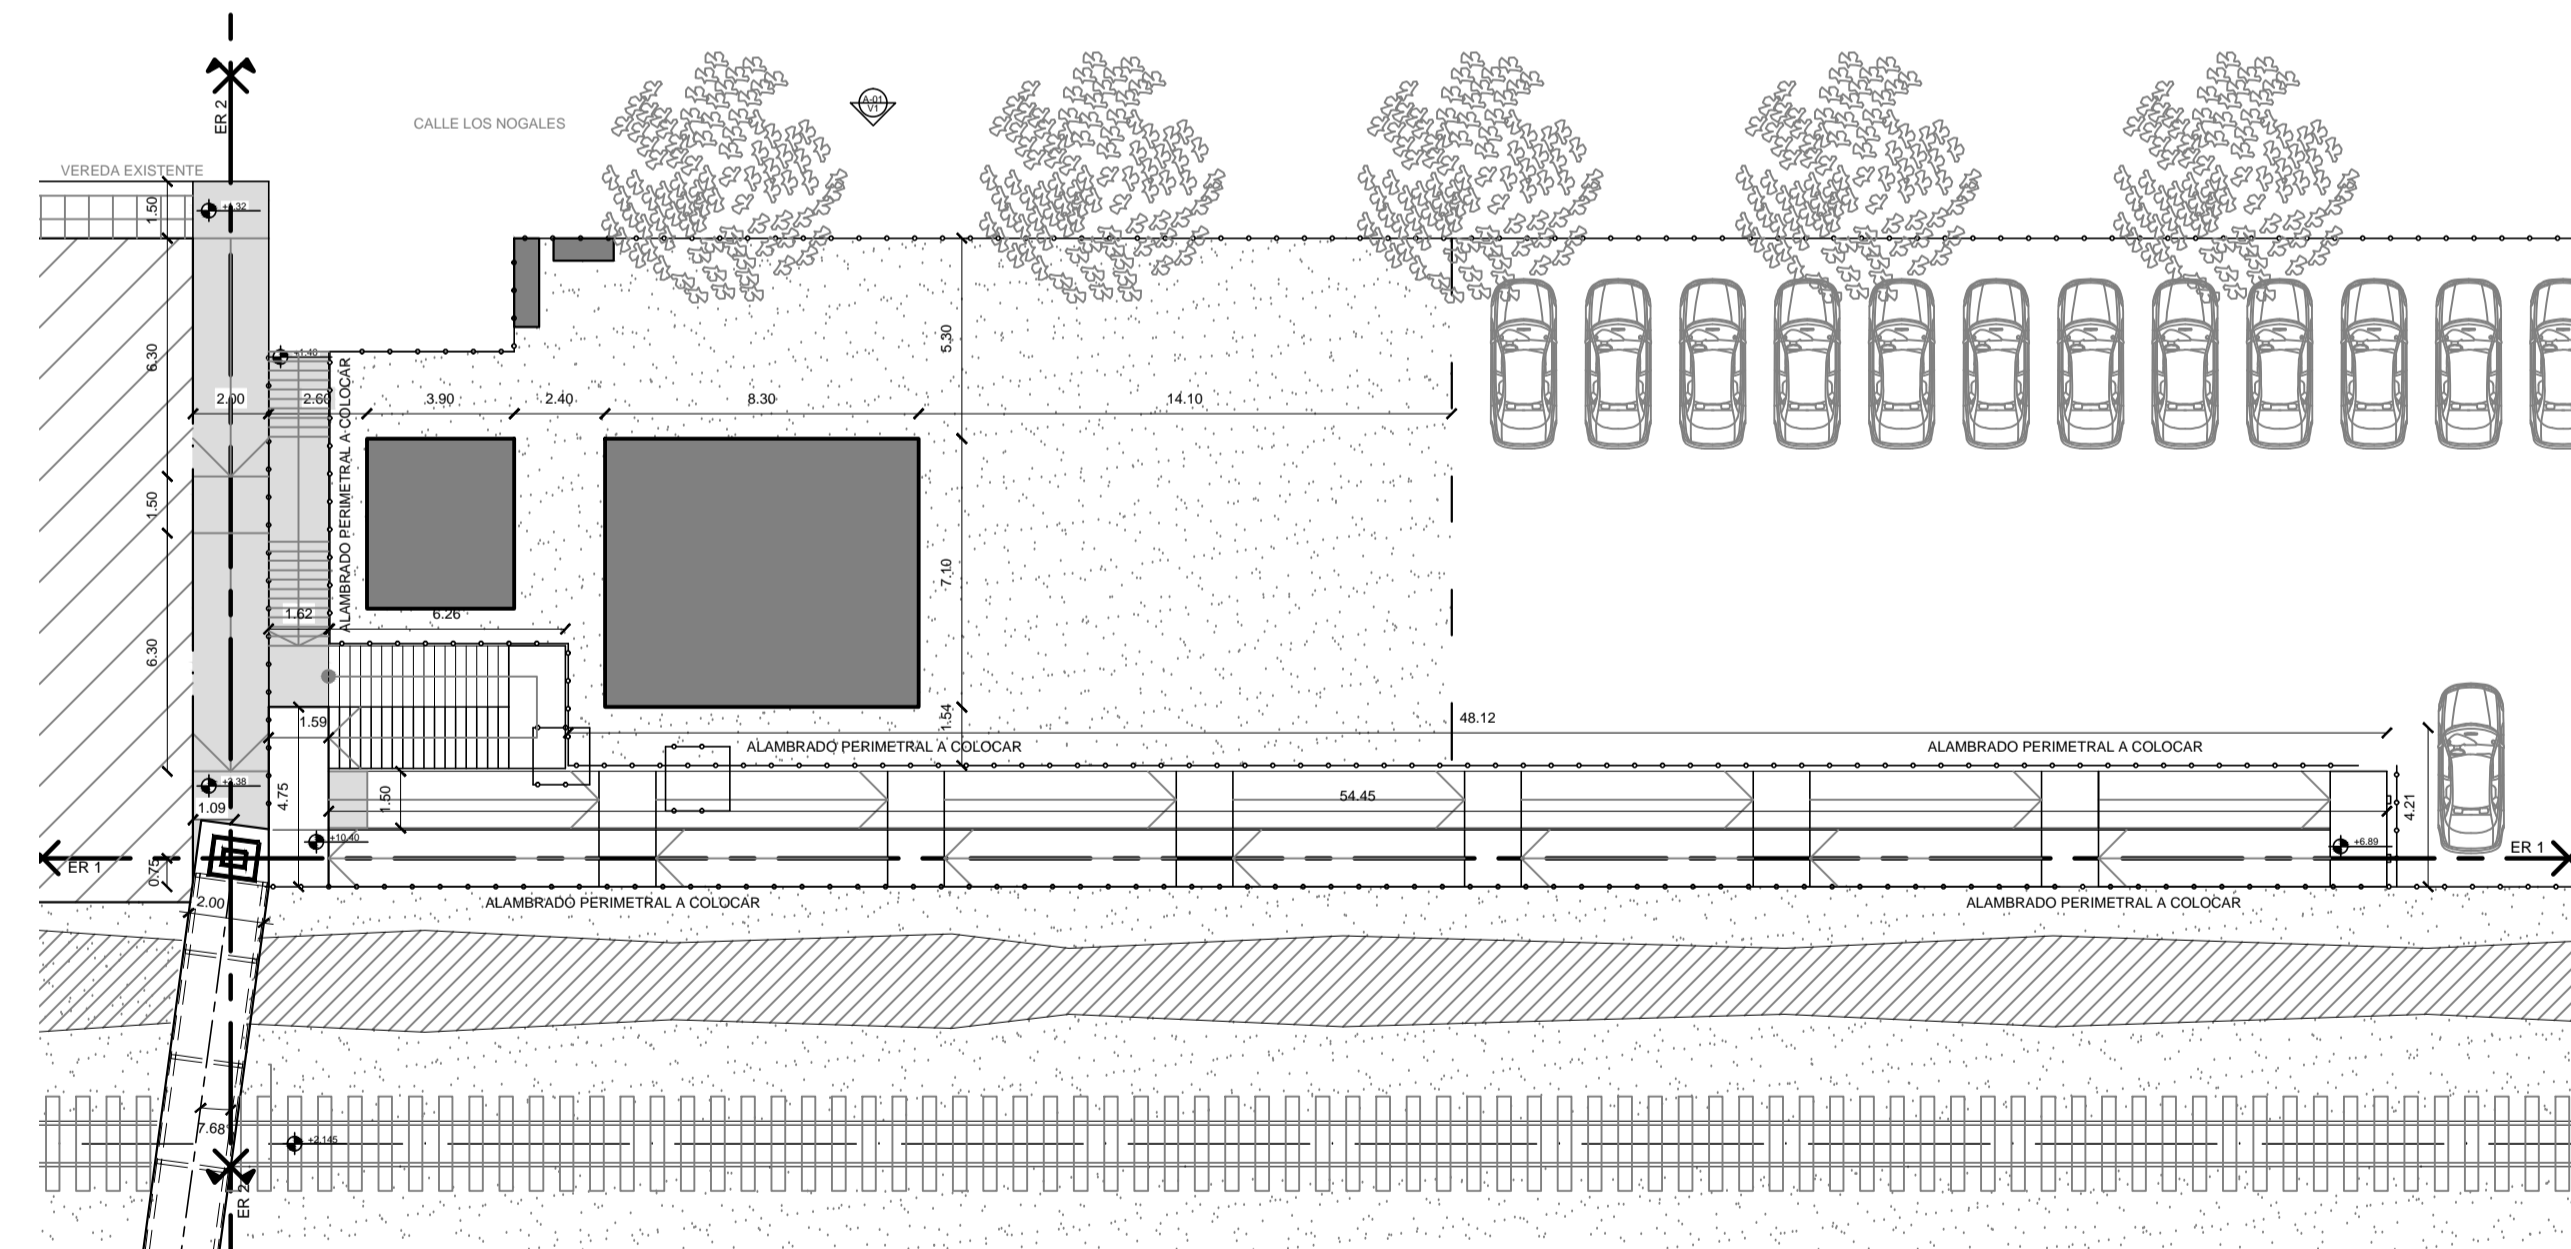

ANTEPROYECTO - ACCESO E IMPLANTACION DE RAMPAS P.P. HUMAHUACA Y LOS NOGALES ESC. 1/200

TRENES ARGENTINOS OPERACIONES Ministerio de Transporte Presidencia de la Nación	COORDINACION DE OBRAS DE TERCEROS	
	OBRA: 149 - PUNTES CIUDAD - CIUDAD TAPIALES - BONZI	SUBGERENCIA INFRAESTRUCTURA Línea Belgrano Sur



REFERENCIAS

PLANO 149 - AR 1	ESCALA: 1:200	FECHA: 07/2018
AREA REQUIRIENTE SEG. OPERACIONAL	PROYECTO ING. H. D. CORONEL	DIBUJO/MODIFICO M.M.O. J. M. PUGLIESE
FIRMAS		REVISOR L. LAZARO

PLANO NO APTO PARA LA CONSTRUCCION

PLANO ESQUEMATICO - SE ENTREGA A TITULO INFORMATIVO / ES RESPONSABILIDAD DEL OFERENTE/CONTRATISTA VERIFICAR LA CONCORDANCIA ENTRE LO INDICADO EN EL PLIEGO Y LOS PLANOS ADJUNTADOS