



# PLATAFORMA

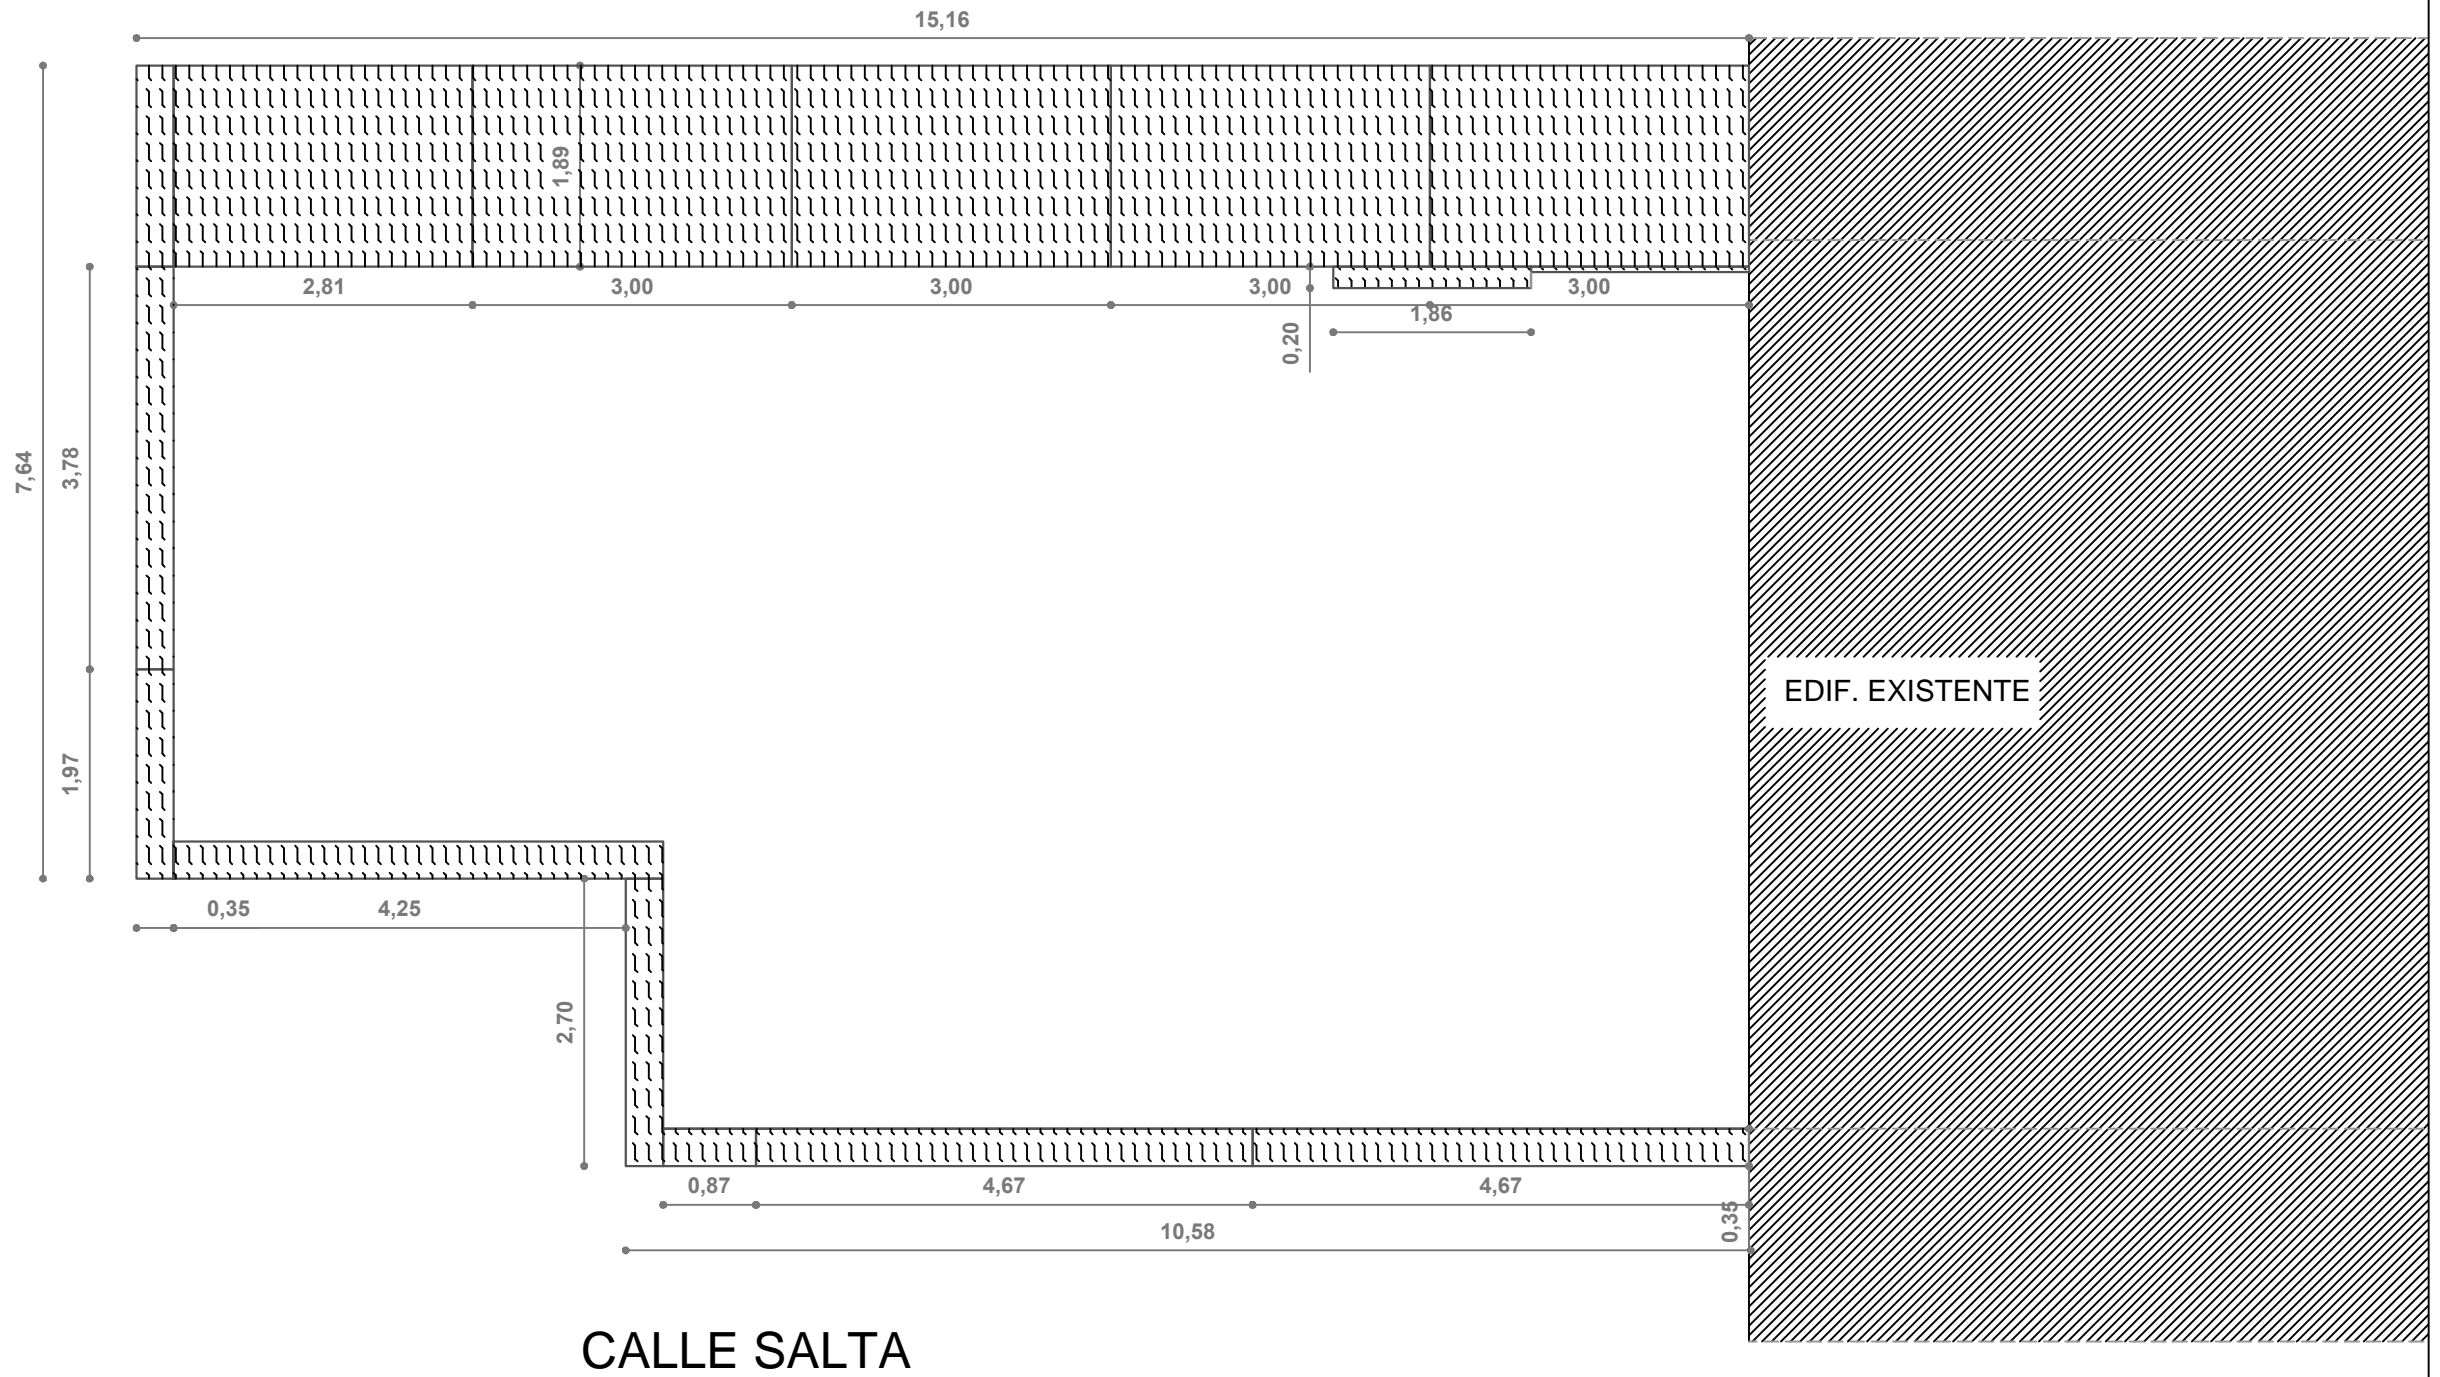

 Operadora Ferroviaria Sociedad del Estado Av. Dr. Ramos Mejía 1302, 4º, CABA (CP 1104) Argentina. Tel. (54-11) 3220-630 www.trenesargentinos.gob.ar		 Ministerio de Transporte Presidencia de la Nación	
EJECUTO	DESCRIPCIÓN		
PROYECTO	ESTACIÓN COSQUÍN VEREDA PERIMETRAL		
APROBO	ESCALA	FECHA: 13/04/16	LÍNEA: BELGRANO RAMAL: A1
LA FIRMA SE RESERVA LA PROPIEDAD DE ESTE ELABORADO CON PROHIBICIÓN DE REPRODUCIRLO O TRANSFERIRLO EN TODO O EN PARTE A OTRA FIRMA O PERSONA SIN SU PREVIA AUTORIZACIÓN ESCRITA.		PLANO TP TPB	BL-VO-ET045-PL06
		 REVISIÓN	