


PS AVELLANEDA

PS BERAZATEGUI

PS VILLA ELISA

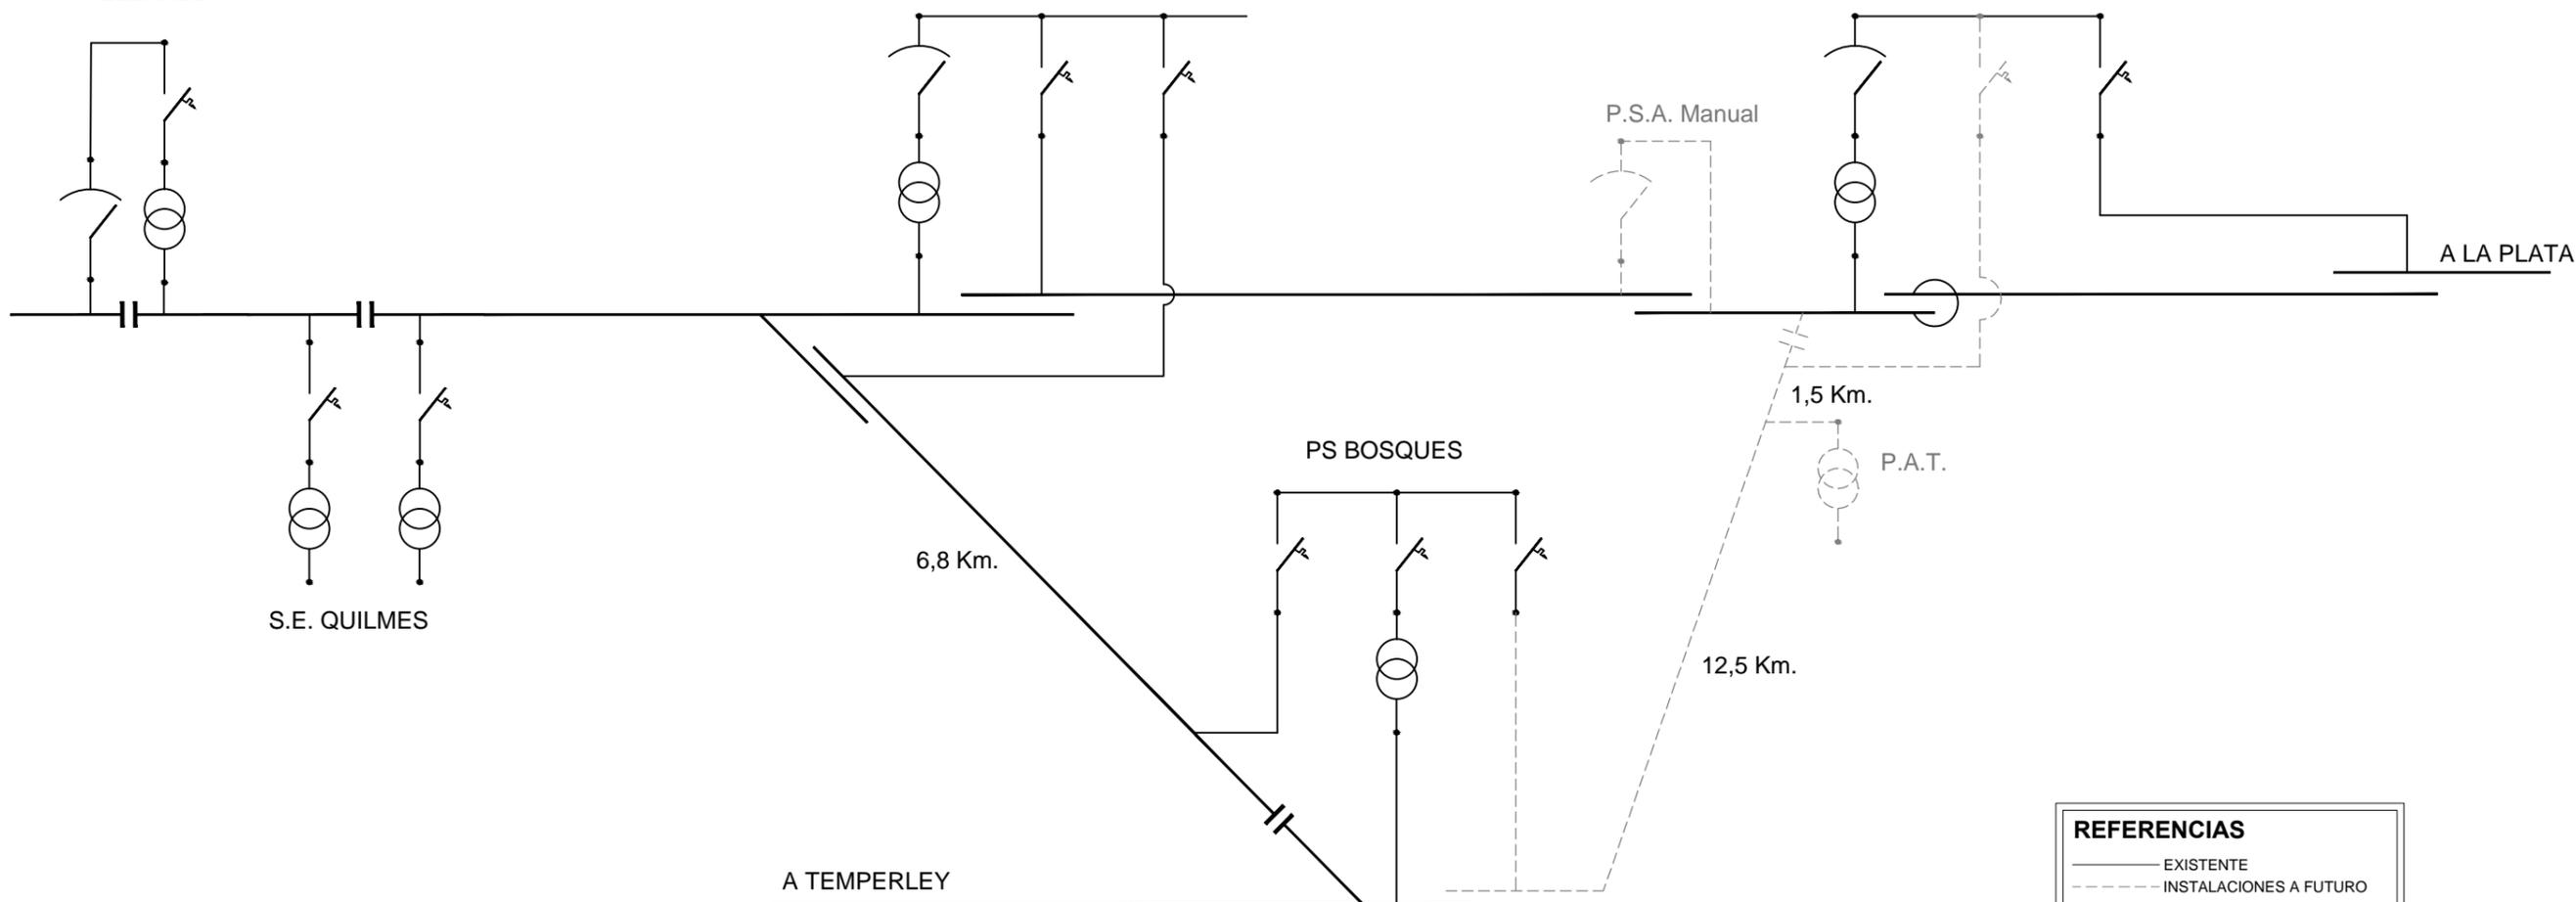

REFERENCIAS	
—	EXISTENTE
- - - - -	INSTALACIONES A FUTURO

PLANO NO APTO PARA LA CONSTRUCCION

PLANO ESQUEMATICO - SE ENTREGA A TITULO INFORMATIVO /// ES RESPONSABILIDAD DEL OFERENTE / CONTRATISTA VERIFICAR LA CONCORDANCIA ENTRE LO INDICADO EN EL PLIEGO Y LOS PLANOS ADJUNTADOS

	Obra:	PS BOSQUES	Proyectó: --- --- Dibujó/Modificó: --- --- Revisó: --- --- Total de Hojas: 1 1
	Ubicación:	Km 31,42 BOSQUES	
GERENCIA DE INGENIERIA SUBGERENCIA ELECTRICA	ESQUEMA GENERAL DE ALIMENTACION		
Escala: -:--- Fecha: -:---	E RO - 000 001 1 / 1		