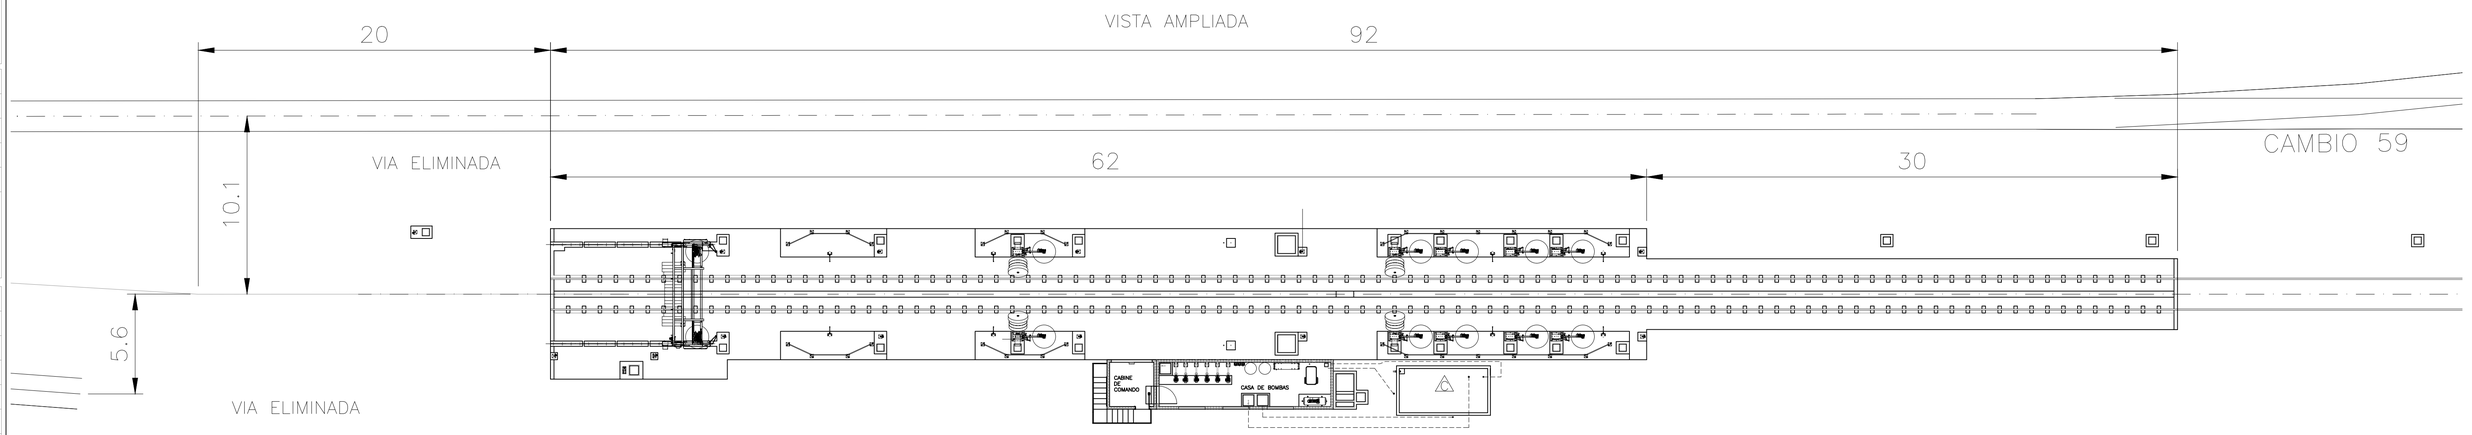

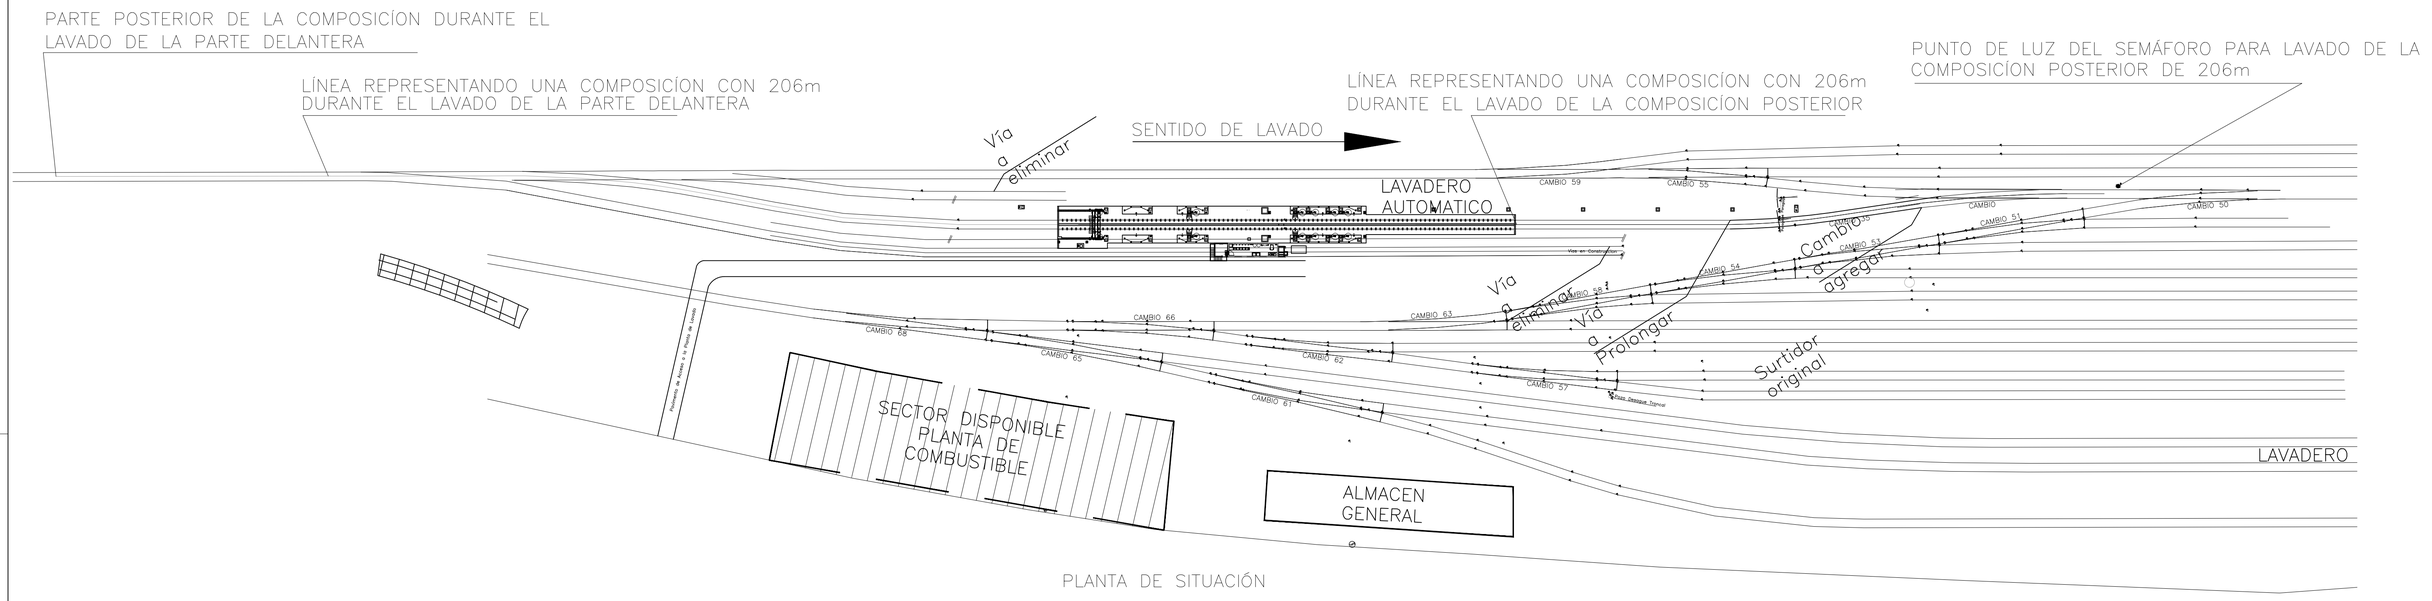

PLANTA DE SITUACIÓN

PLANO NO APTO PARA LA CONSTRUCCION

PLANO ESQUEMATICO – SE ENTREGA A TITULO INFORMATIVO /// ES RESPONSABILIDAD DEL OFERENTE / CONTRATISTA VERIFICAR LA CONCORDANCIA ENTRE LO INDICADO EN EL PLIEGO Y LOS PLANOS ADJUNTADOS

TRENES ARGENTINOS OPERACIONES	Obra: PLANTA DE LAVADO	
	Ubicación: RETIRO	Proyectó: ---- ----
GERENCIA DE INGENIERIA SUBGERENCIA TECNICA	ESQUEMA PLANTA GRAL.	Dibujó/Modificó: ---- ---- Revisó: ---- ---- Total de Hojas: 1 1
Escala: 1:200 Fecha: -:---	T SM MR 0062 001 1 / 10	