


DETALLE ESC 1:25 CORTE A A'

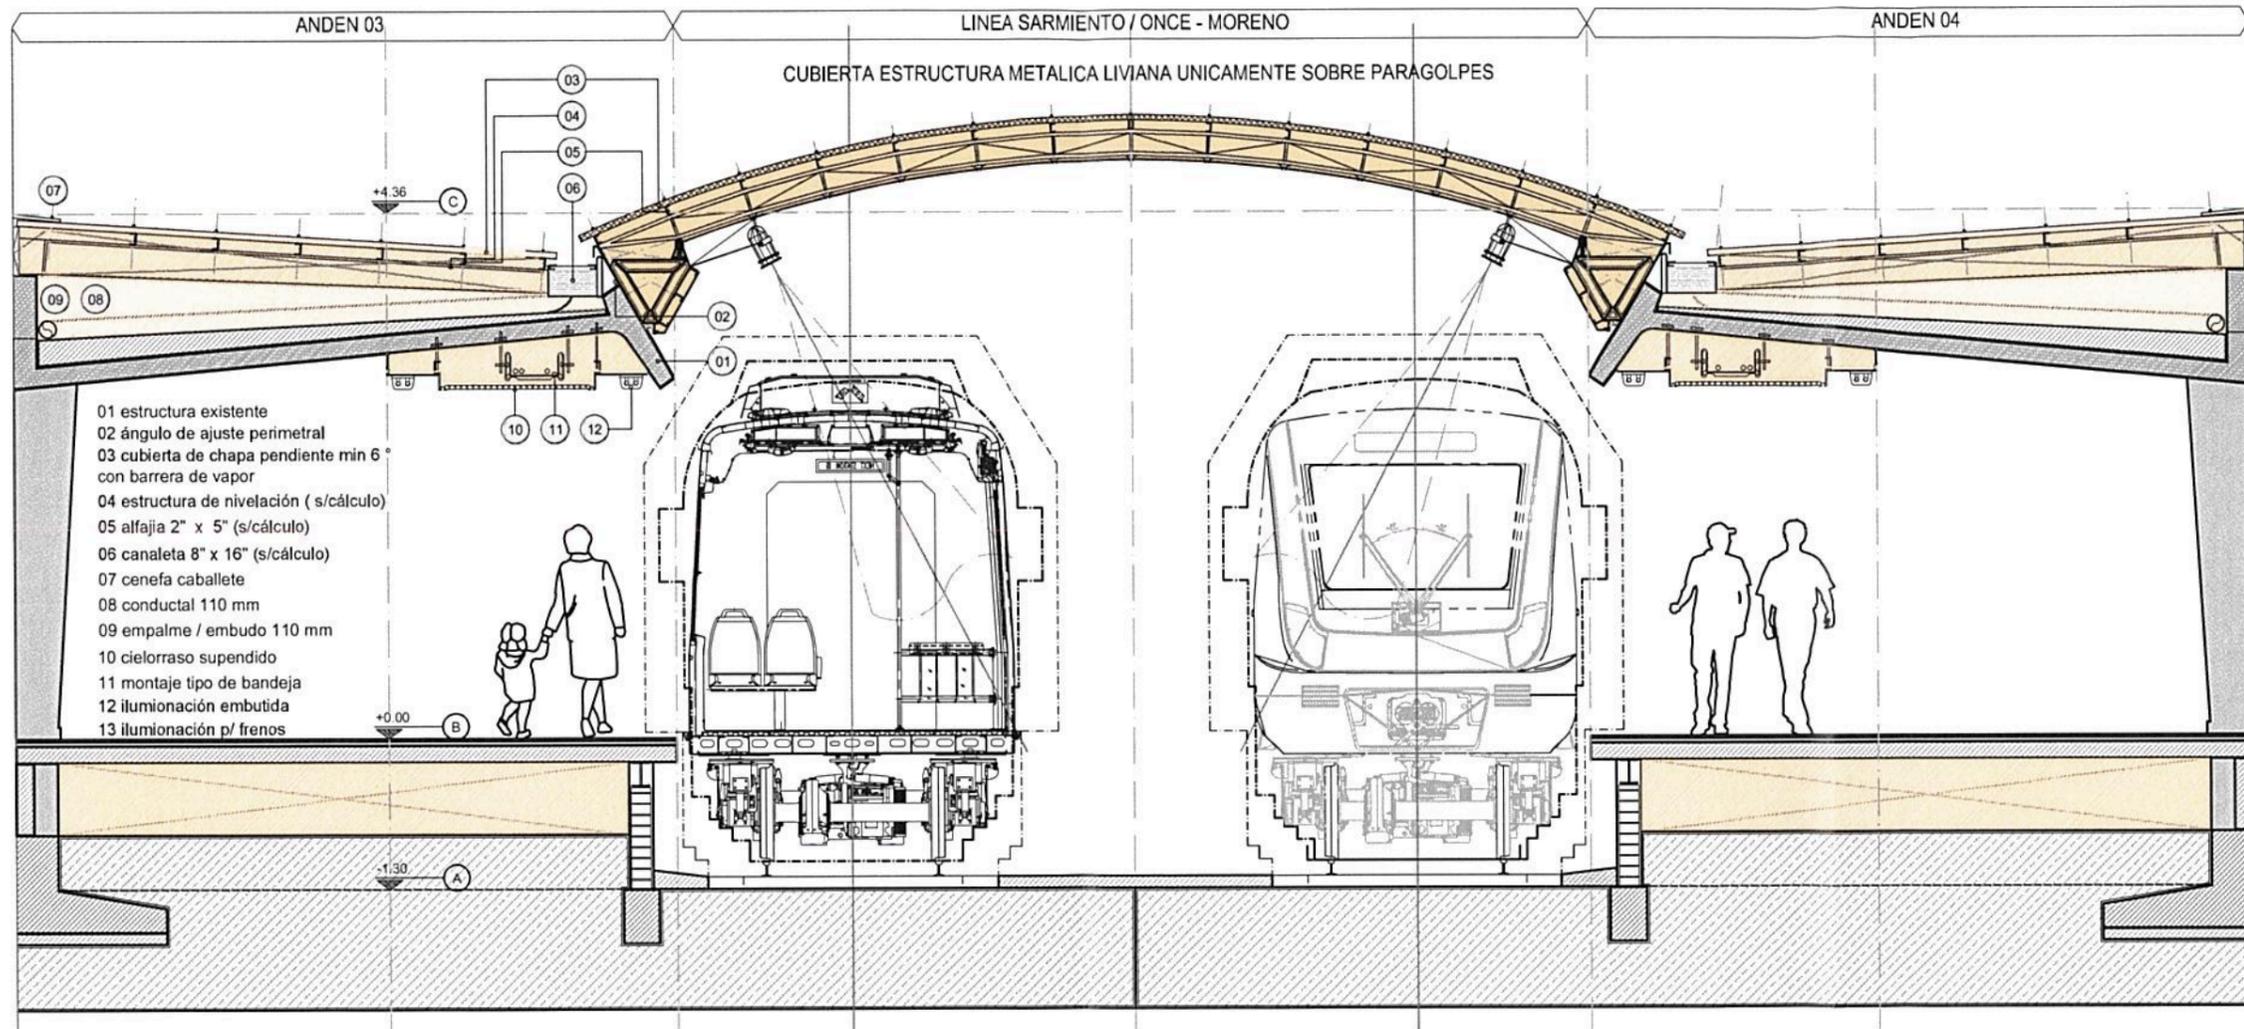

REFERENCIAS:



NOTA 1: TODAS LAS MEDIDAS SERAN VERIFICADAS EN OBRA. LOS DETALLES SON INDICATIVOS.  
NOTA 2: COTA ACUMULADA LETRA DEL EJE DE REFERENCIA.  
D1: CORTE VISTA NUMERO Y NOMBRE DEL PLANO (A-000)



NOTA 1: EL CONTRATISTA SE RESPONSABILIZARA POR LA VERIFICACION DE LAS ESTRUCTURAS PORTANTES.  
NOTA 2: EL CONTRATISTA DEBERA PREVER LA ACCESIBILIDAD A TODOS LOS LUGARES DE LA OBRA.  
NOTA 3: TODAS LAS MEDIDAS SE VERIFICARAN EN OBRA.  
NOTA 4: EL CONTRATISTA DEBERA PRESENTAR PLANOS FINALES PARA SER APROBADO POR LA D.D.O.

TRENES ARGENTINOS OPERACIONES

Operadora Ferroviaria Sociedad del Estado  
Av. Dr. Ramos Mejía 1302, 4º, CABA (CP 1104)  
Argentina, Tel. (54-11) 3220-630  
www.trenesargentinos.gob.ar

Ministerio de Transporte  
Presidencia de la Nación

EJECUTO	LS	DESCRIPCION	EJECUCION DE CUBIERTAS METALICAS SOBRE ANDENES 2 A 7 EN ESTACION ONCE DE SEPTIEMBRE LINEA SARMIENTO	
PROYECTO	LS	ESCALA:	ETf	FECHA:
APROBO	MDB	FECHA:	MAY/2017	LINEA:
		RAMAL:	SARMIENTO	RAMAL:
		SA-VO-ET055-PL02		

Ing. Miguel Eduardo Fernández  
GERENTE DE INGENIERIA  
OPERADORA FERROVIARIA  
SOCIEDAD DEL ESTADO

Ing. MARTÍN DE BONY  
SUBGERENTE DE VÍA Y OBRAS  
TRENES ARGENTINOS  
OPERACIONES