

4

3

2

1

D

D

C

C

B

B

A

A

4


3

2

1

Desde TGBT Depósito Locomotoras

TSBT Depósito Locomotoras 3x380/220 V

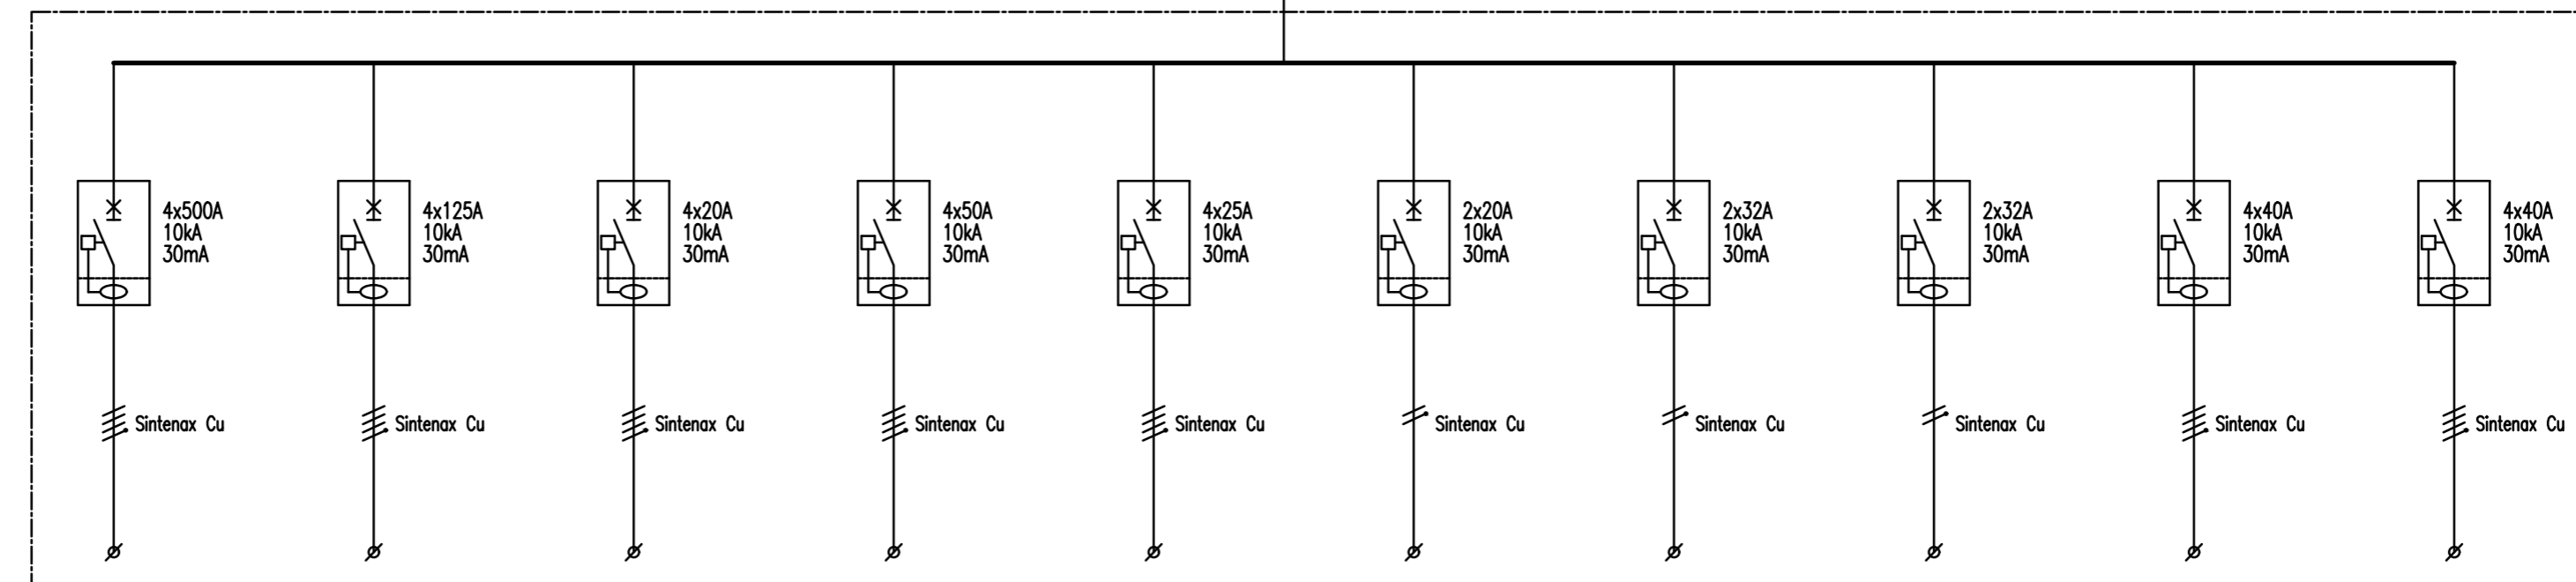

CORRIENTE (A)
POTENCIA (KW)
FACTOR DE POTENCIA
FACTOR DE UTILIZACIÓN
FASES

450
-
0,85
0,8
RSTN

Taller de Locomotoras

102
-
0,85
0,8
RSTN

Conductores y guardas

16
-
0,85
0,8
RSTN

Iluminación exterior

44
-
0,85
0,8
RSTN

Iluminación predio playa

20
-
0,85
0,8
RSTN

Museo ferroviario/playa

16
-
0,85
0,8
Monofásica

Seguridad

30
-
0,85
0,5
Monofásica

Reserva equipada

30
-
0,85
0,5
Monofásica

Reserva equipada

40
-
0,85
0,5
RSTN

Reserva equipada

40
-
0,85
0,5
RSTN

Reserva equipada

DESTINO

<p>SUBGERENCIA DE INGENIERÍA ELÉCTRICA</p>	DIBUJO:	<p>SUBGRUPO: ESQUEMAS</p> <p>TÍTULO: DIAGRAMA UNIFILAR SSEE Transformadora "Depósito Locomotoras" MT y BT</p> <p>DOCUMENTO N°: SA-E-SE-DH-001-005</p>
	REVISÓ:	
	APROBÓ:	
	FECHA: 19/03/2021	
LÍNEA: SARMIENTO	ÁREA: SUBESTACIONES	DOCUMENTO N°: SA-E-SE-DH-001-005
GRUPO: DEPOSITO HAEDO	ESCALA: N/A	HOJA: 02 de 02

A2