


← A CAÑUELAS

A EZEIZA →

← ASCENDENTE

DESCENDENTE →

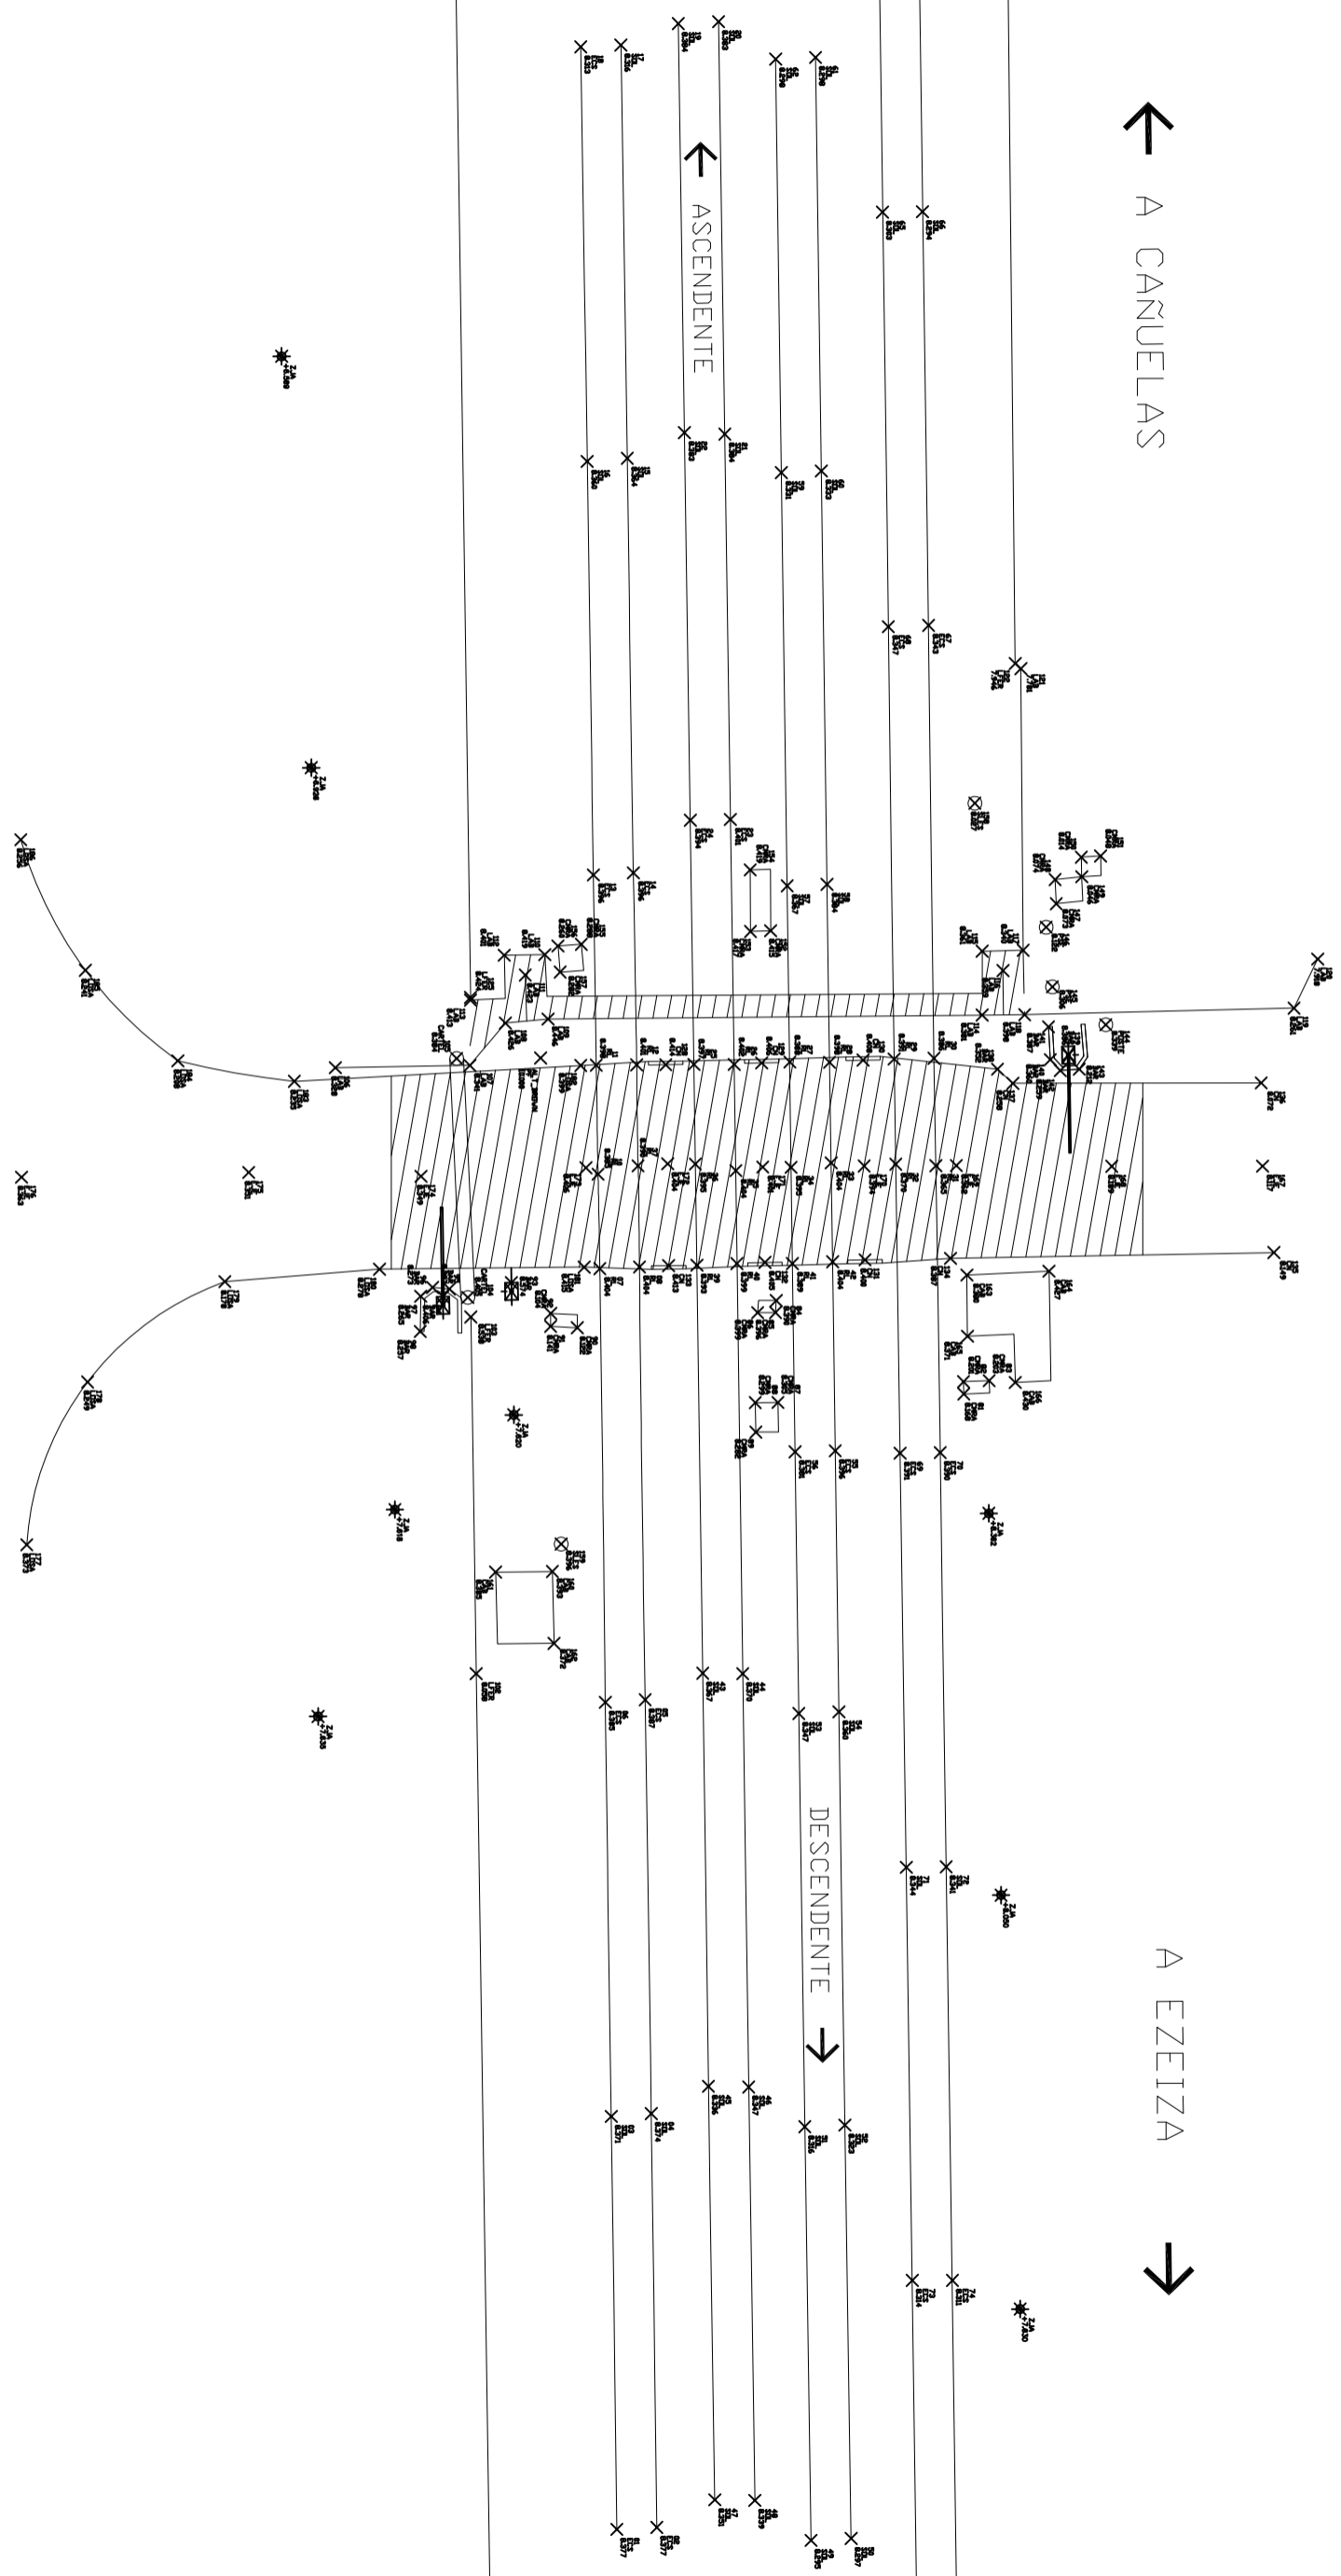

Trenes Argentinos
Operadora Ferroviaria

Operadora Ferroviaria Sociedad del Estado
Av. Dr. Ramos Mejía 1302, 4°, CABA (CP 1104)
Argentina, Tel. (54-11) 3220-630
www.trenesargentinos.gob.ar

Ministerio de Transporte
Presidencia de la Nación

RELEVAMIENTO TOPOGRAFICO - ESTADO ACTUAL
PASO A NIVEL CALLE ALT. BROWN
KM 49+436

PROYECTO	DESCRIPCION			
EIECUTO	VDR			
APROBO	ESCALA	FECHA:	LINEA:	RAMAL:
	1:300	25/08/17	ROCA	EZEIZA - CAÑUELAS
	LA FIRMA SE RESERVA LA PROPIEDAD DE ESTE ELABORADO CON PROHIBICION DE REPRODUCIRLO O TRANSFERIRLO EN TODO O EN PARTE A OTRA FIRMA O PERSONA SIN SU PREVIA AUTORIZACION ESCRITA.	PLANO	TP	LGR-VO-ET-
		TPB		
				RESERVA